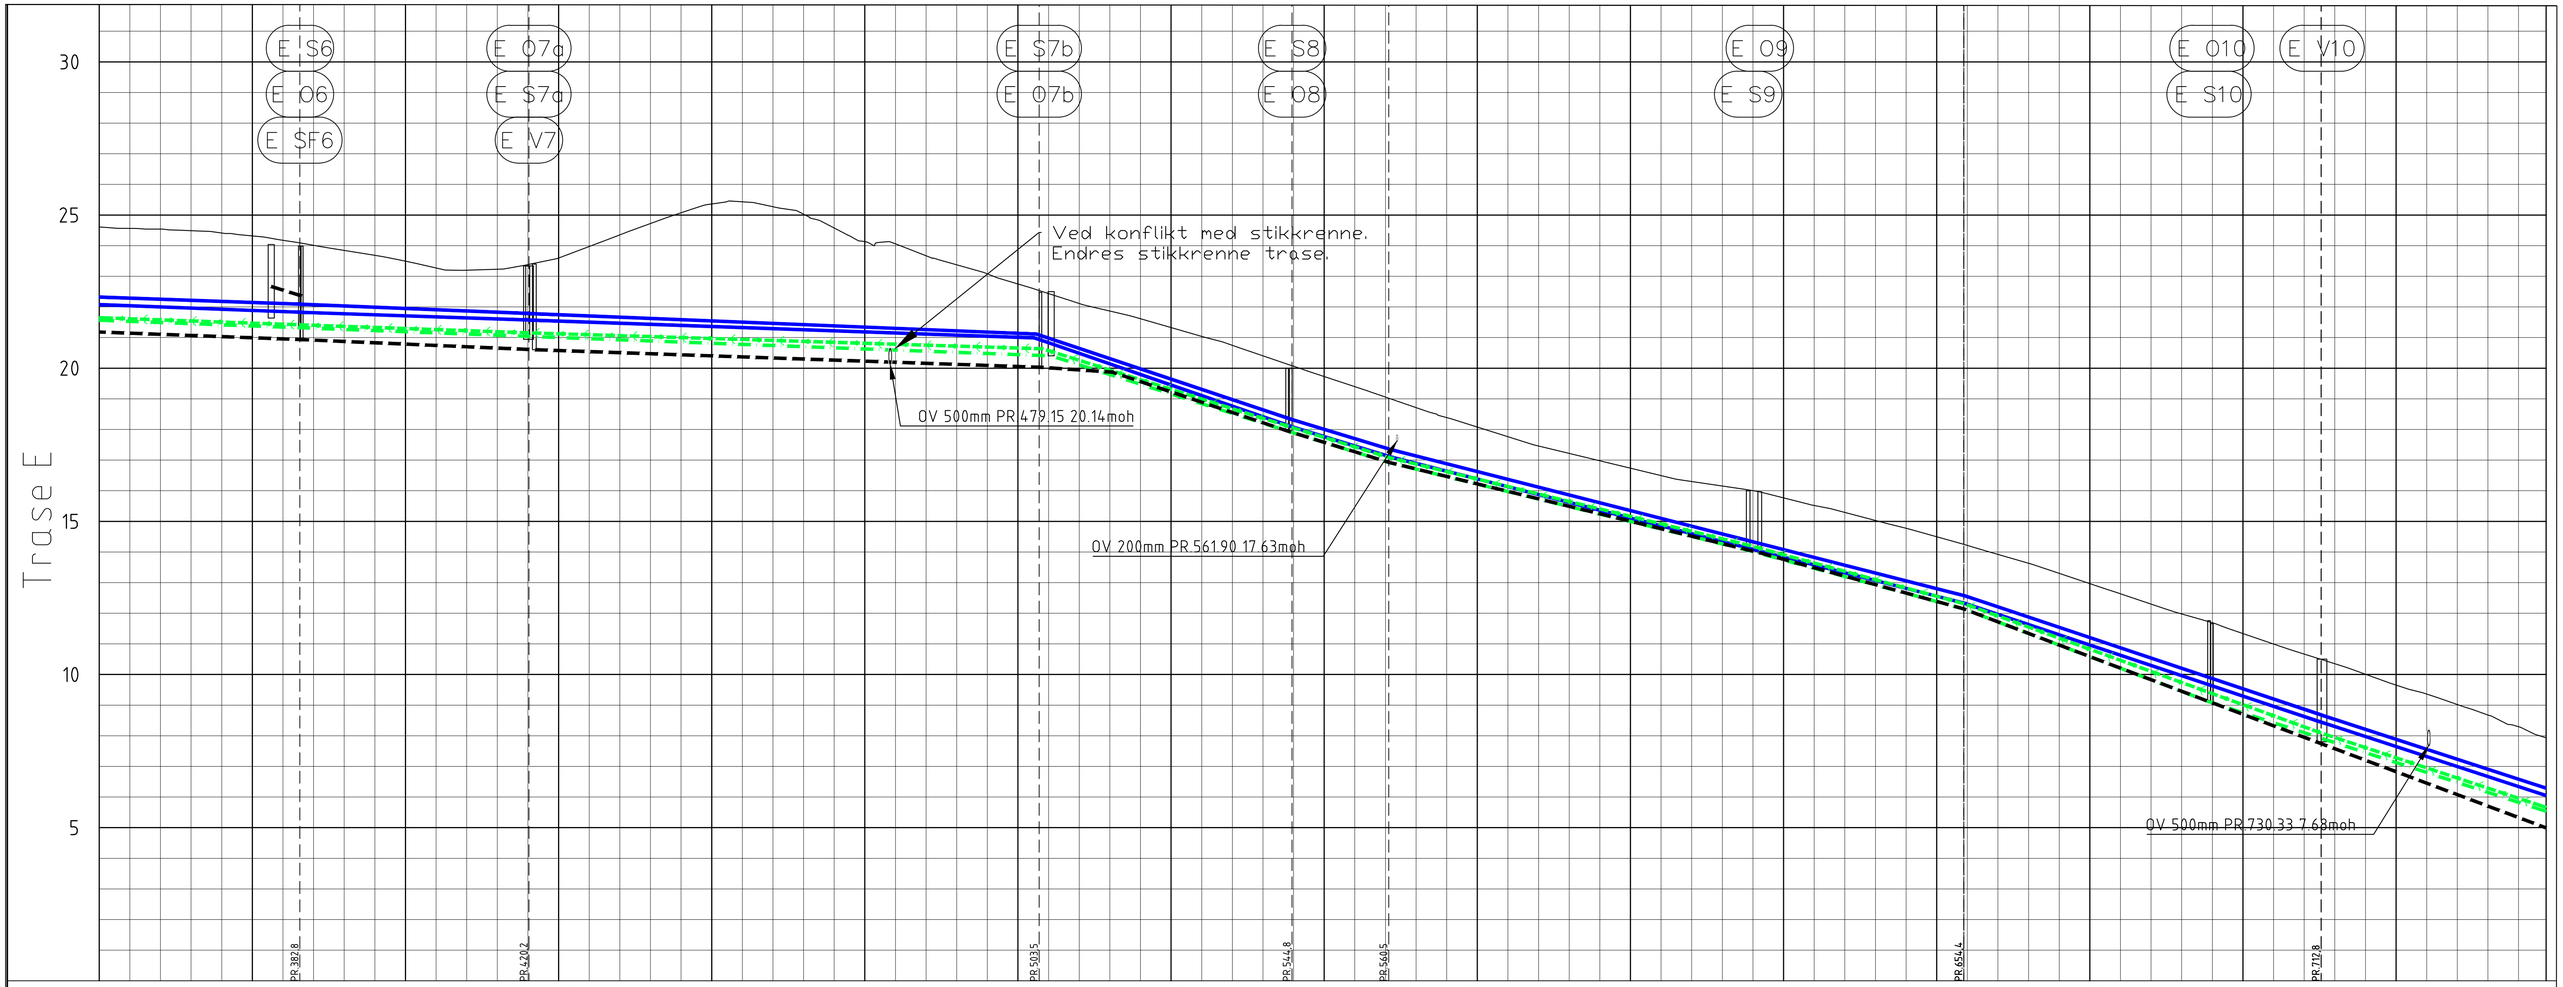
E S6
E 06
E SF6
E 07a
E S7a
E V7
E S7b
E 07b
E S8
E 08
E 09
E S9
E 010
E S10
E V10
Trase E
30
25
20
15
10
5
Ved konflikt med stikkrenne.
Endres stikkrenne trase.
OV 500mm PR 479.15 20.14moh
OV 200mm PR 561.90 17.63moh
OV 500mm PR 730.33 7.68moh
PR 382.8
PR 420.2
PR 503.5
PR 544.8
PR 560.5
PR 654.4
PR 712.8

| | | |