



A 03
D = 425/650
315 Rettløp

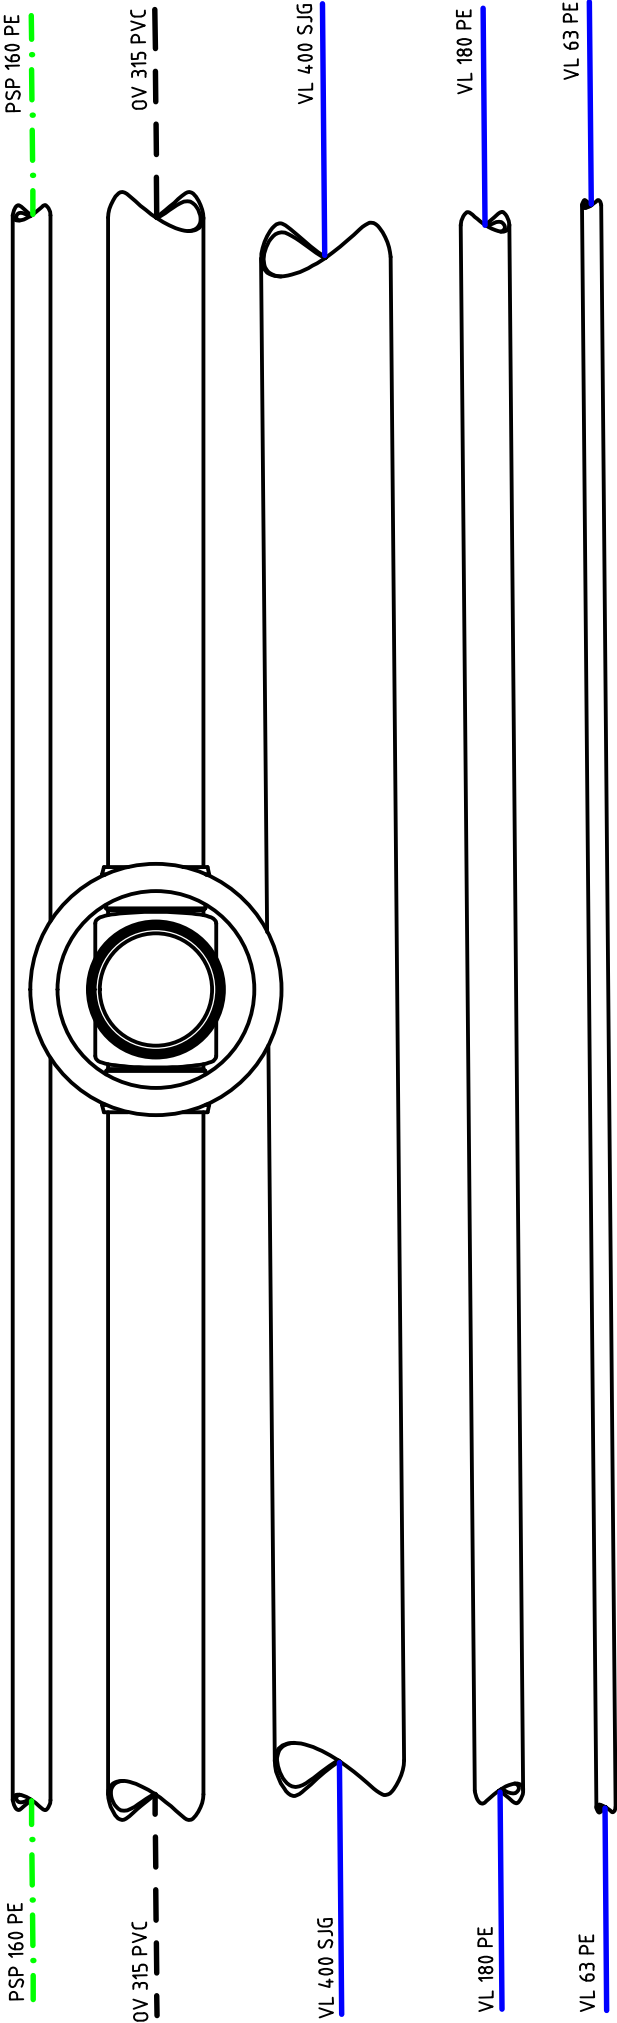

Rev.	Dato	Endring	Tegn.	Konf.	Godkjent
Kinn Kommune			Tegning: A. Budde	Status: Anbud	
VA Selhaugvegen - Havikbotnen			Konferert: O.Mythe	Prosjektansv.: O. Mythe	
Kumskisser			Dato: 20/02/2026	Målestokk: A3 : 1:25	
Kumgruppe A3			Prosj. nr.: 14.01.04.0.02	Høydedatum: NN 2000	
 Aquapartner Rådgivere innen kommunalteknikk			Tegn. nr. H103		Rev.