





SNITT A

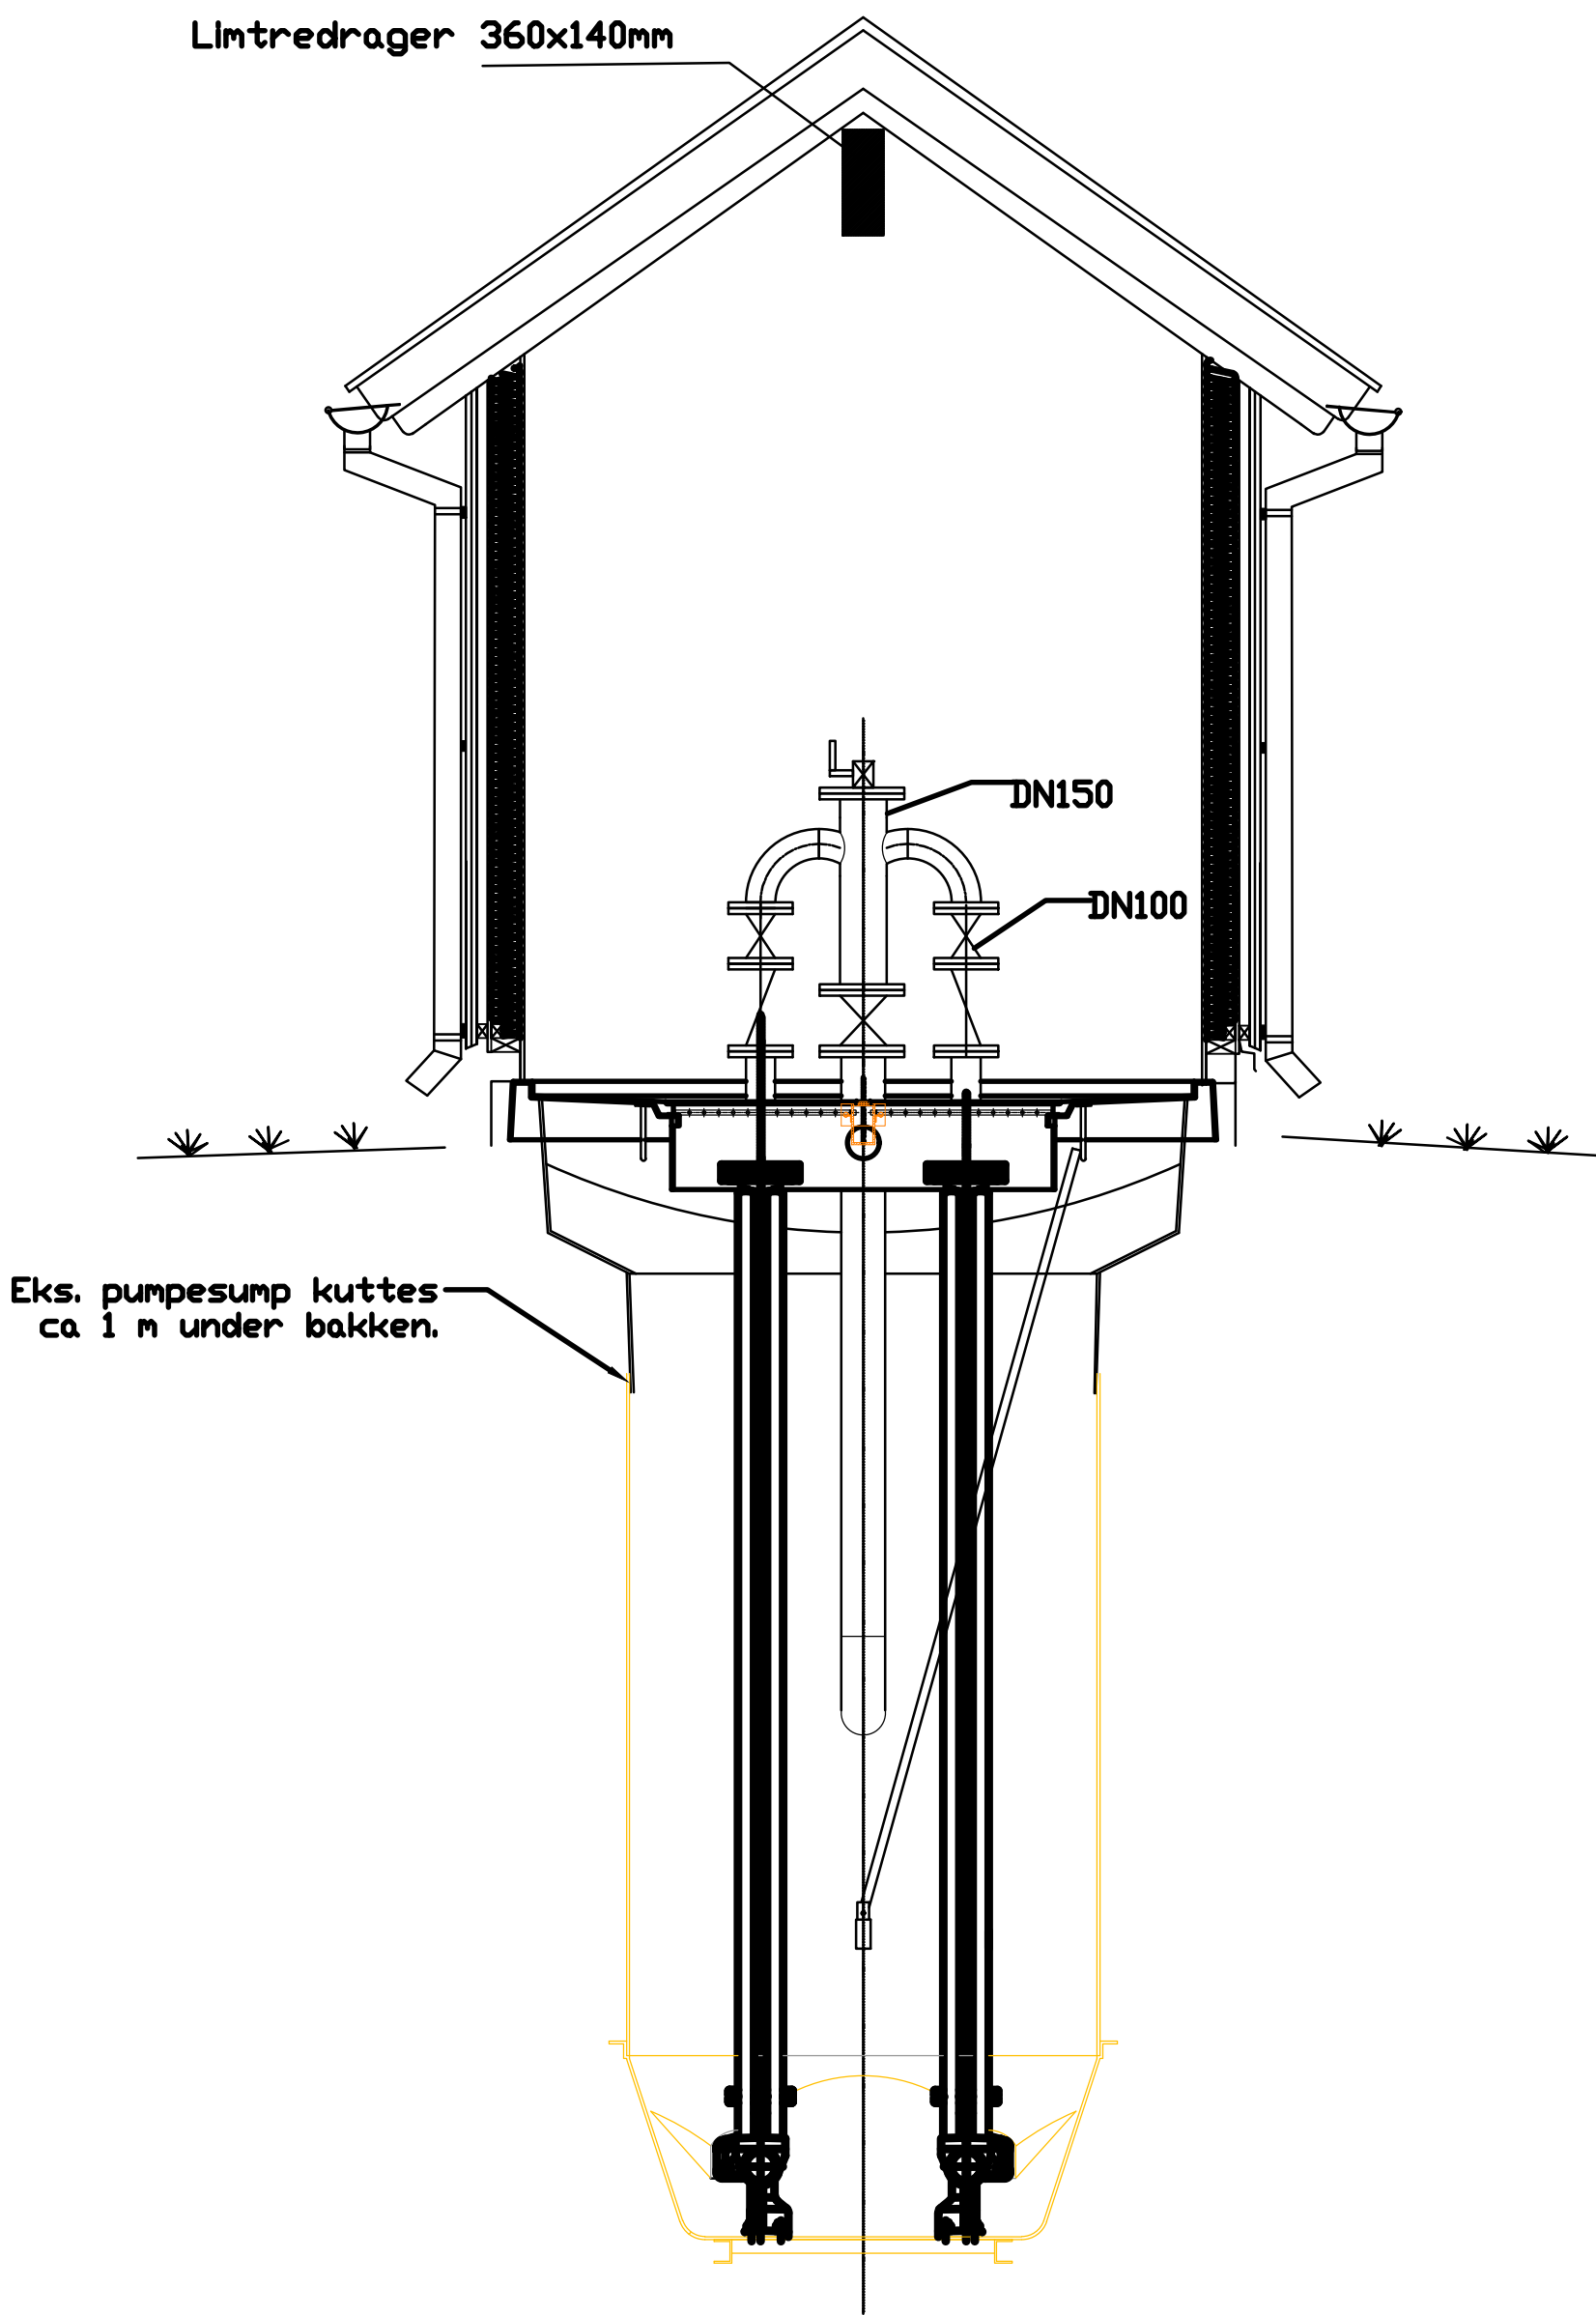


Fasade

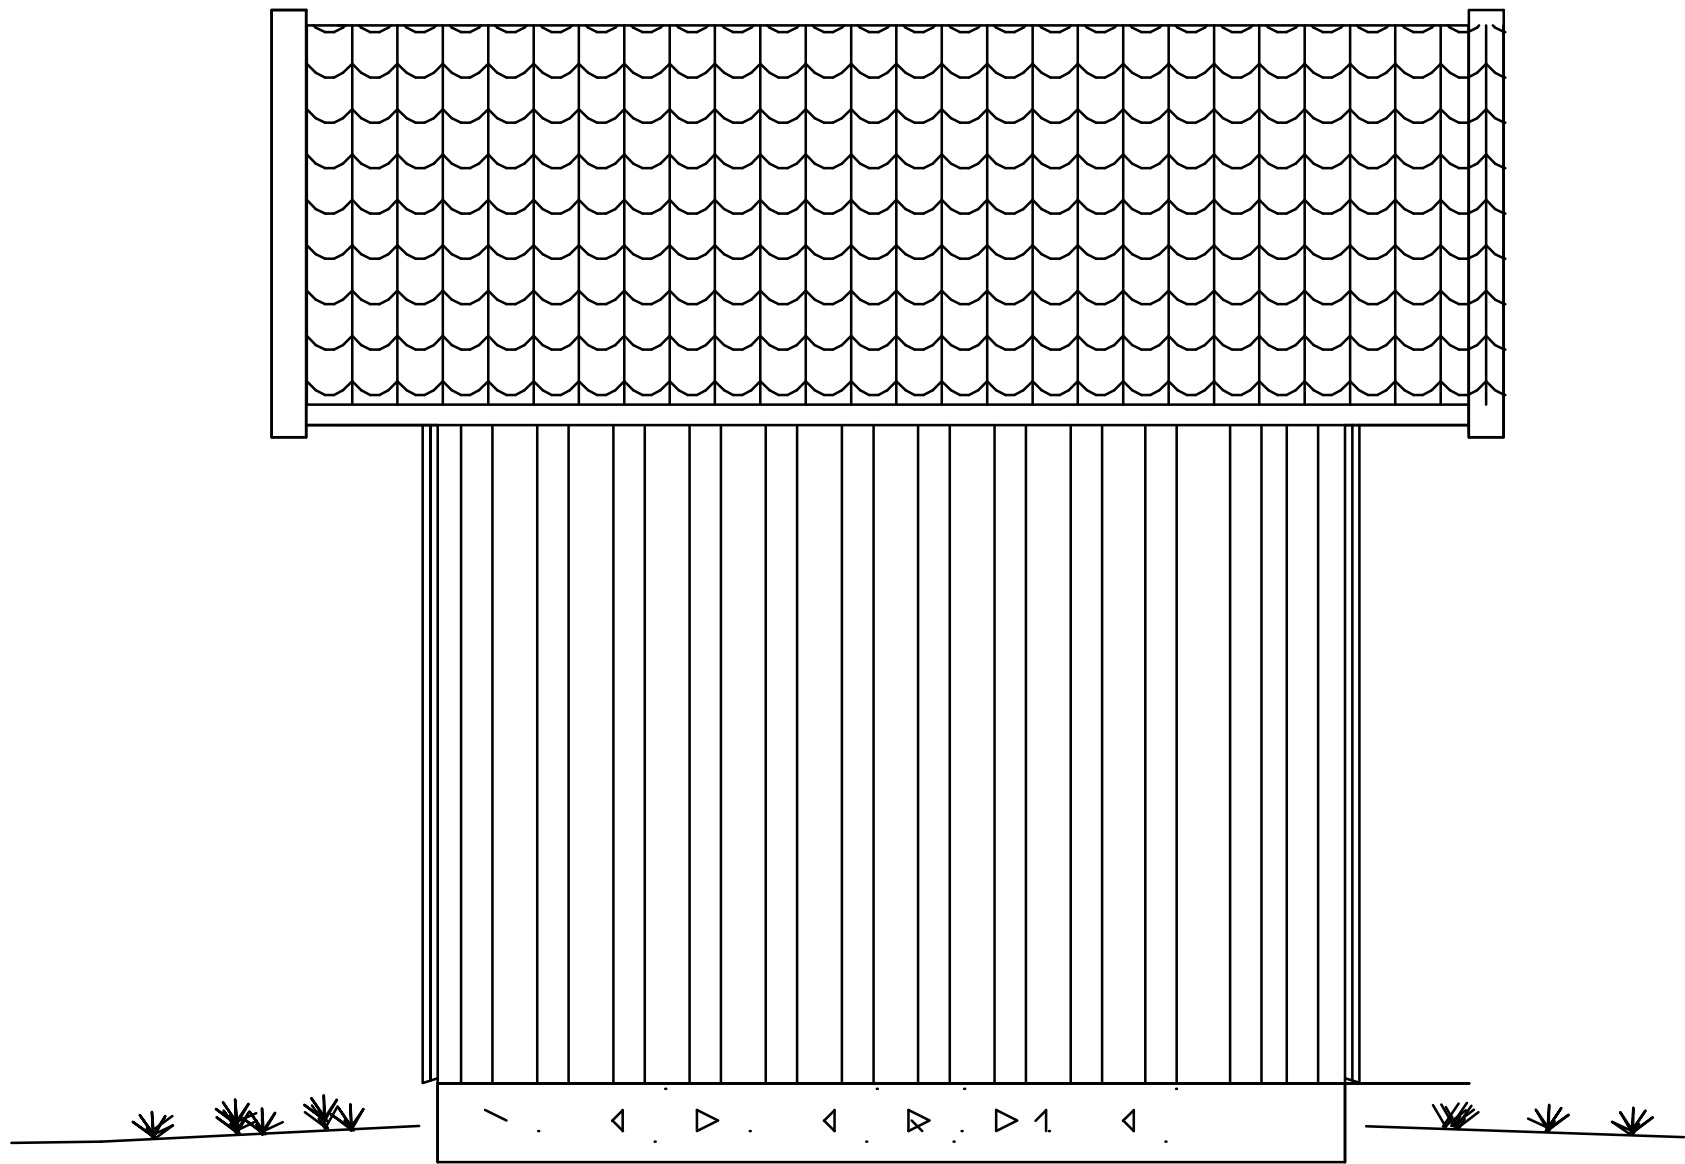

Fasade

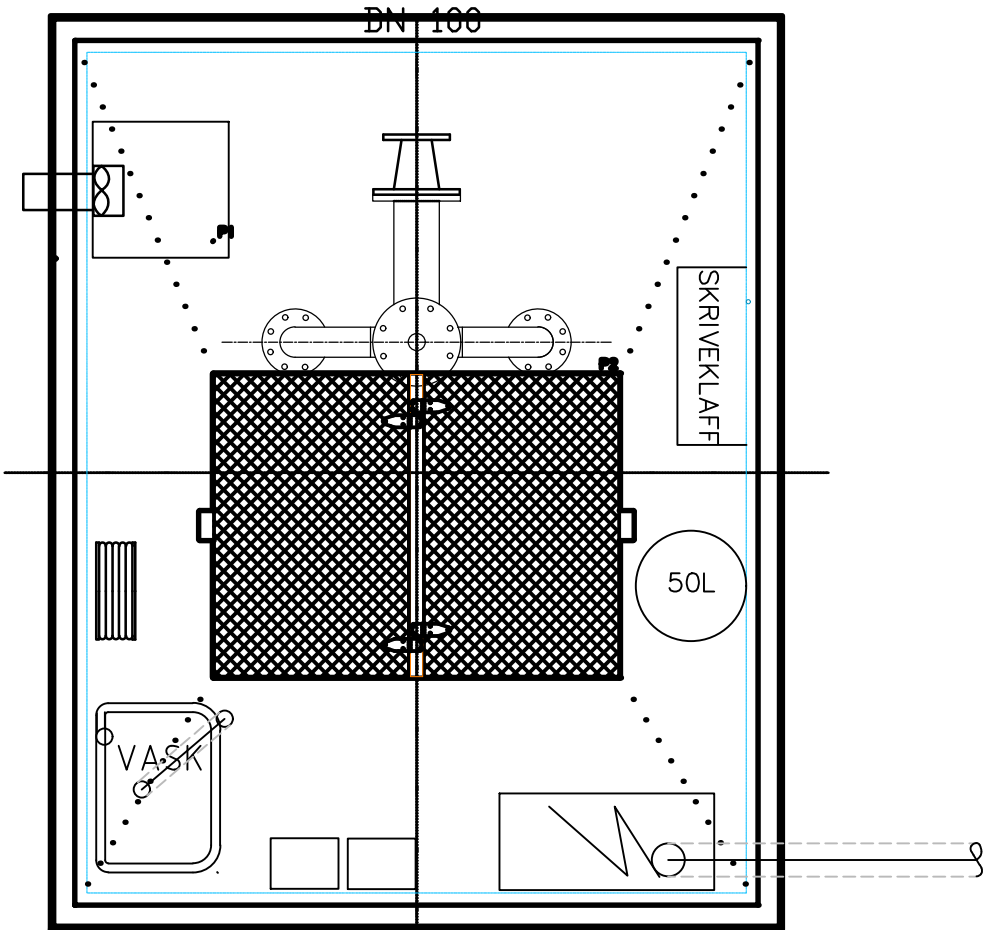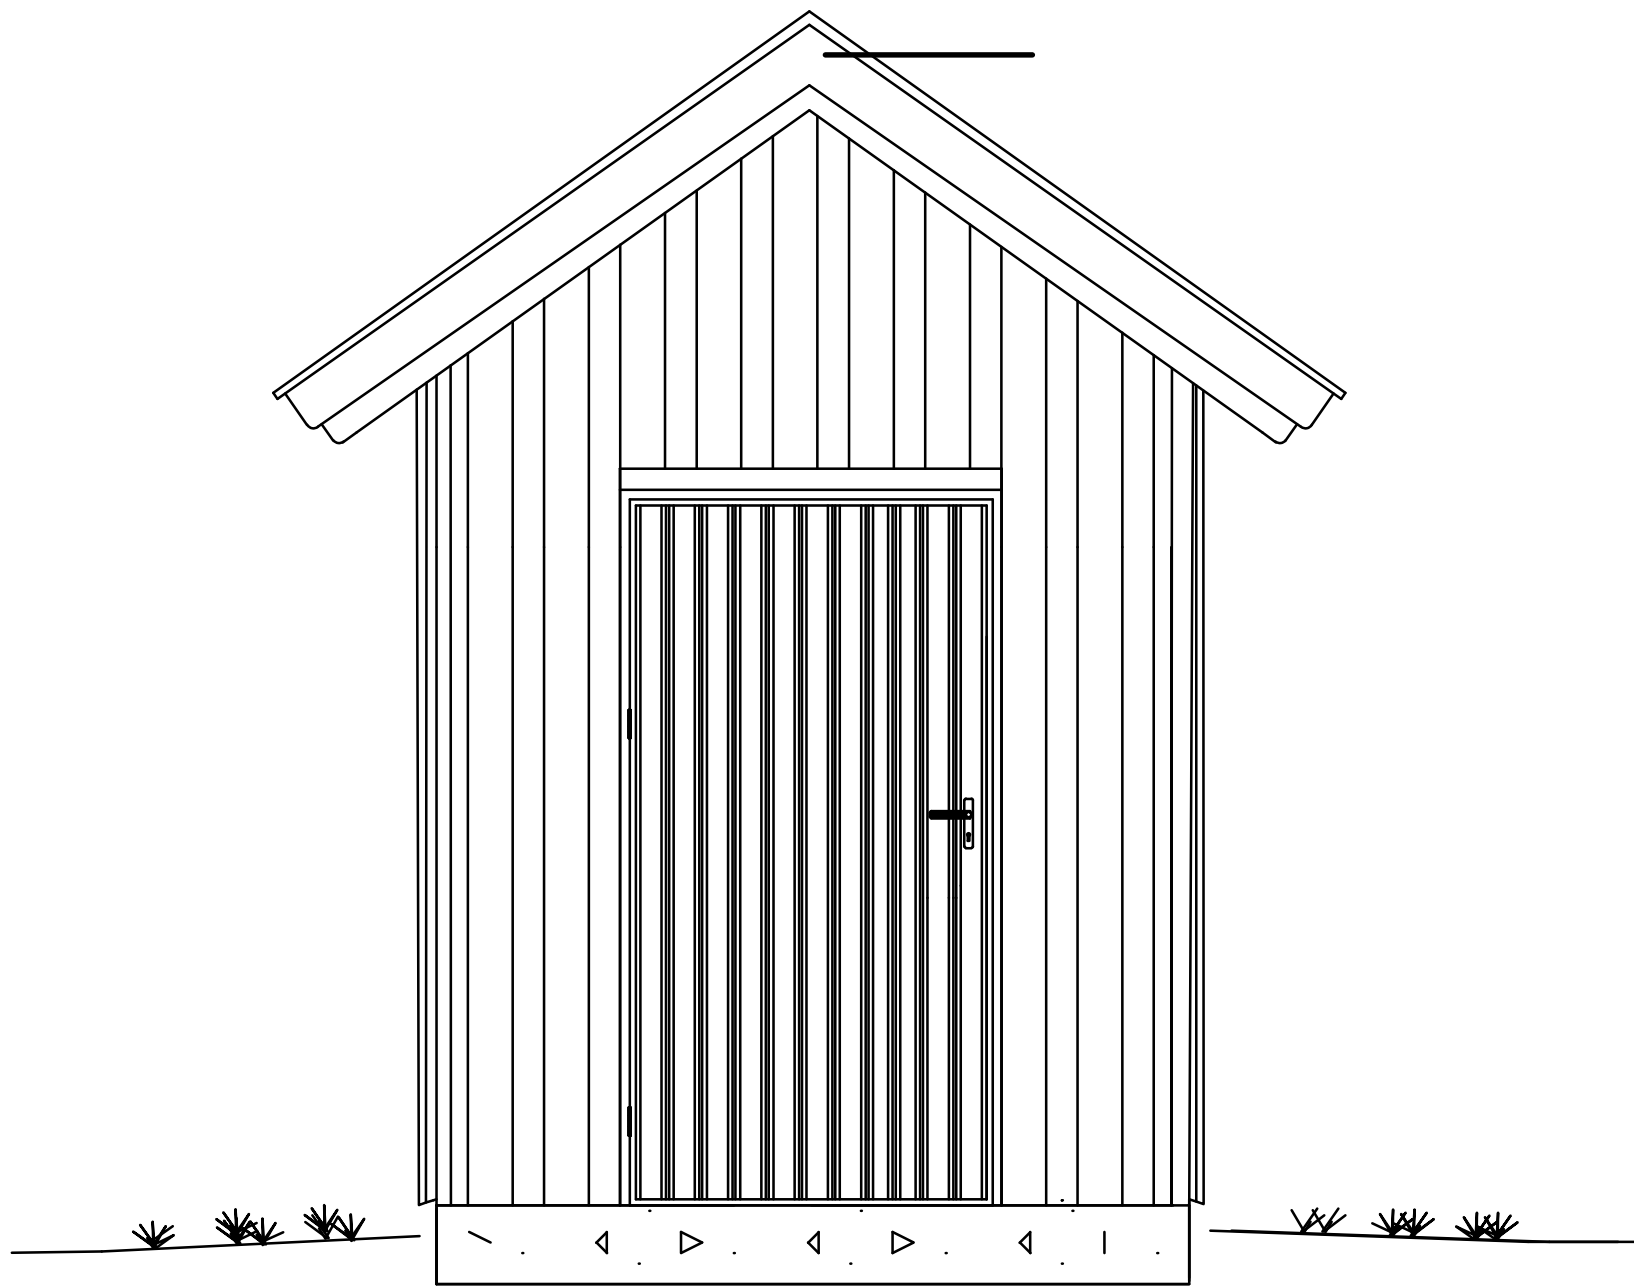

Sump

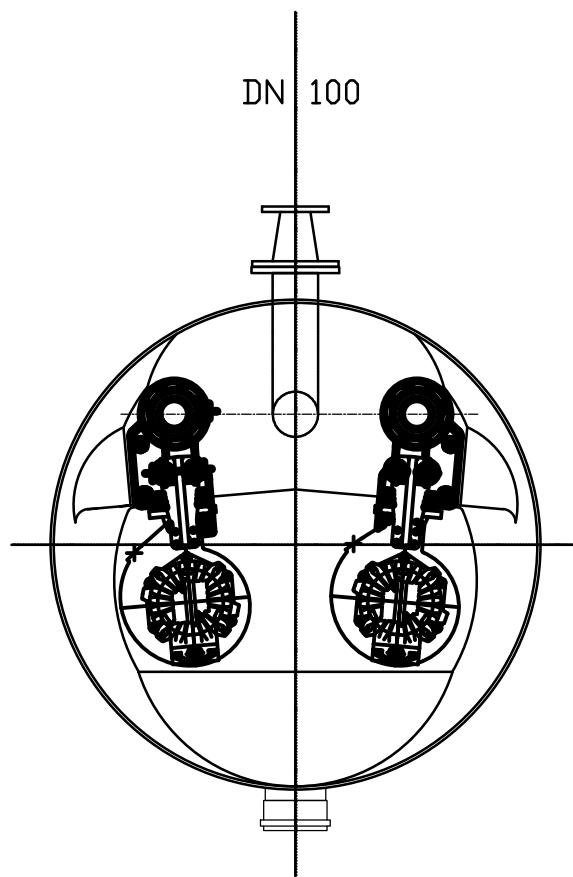

HENVISNINGER:

- For detaljtegning av overbygg, se tegn.nr.: ZPS9942-0
For detaljtegning av pumpe og pumpeump, se tegn.nr.: ZPS9942-2
For detaljtegning av toppdekk, se tegn.nr.: ZPS9942-4

Rev.	Dato	Endring	Tegn.	Konf.	Godkjent
			Tegning:	A. Budde	Status:
			Konferert:	O. Mythe	Prosjektansv.:
			Dato:	20/02/2026	Målestokk:
			Prosj. nr.:	14.01.04.0.02	Høydedatum:
			Tegn. nr.:		NN 2000
					Rev.