



Typisk vannkum Ø1600 - Ø2400 - Kjegle - Snitt

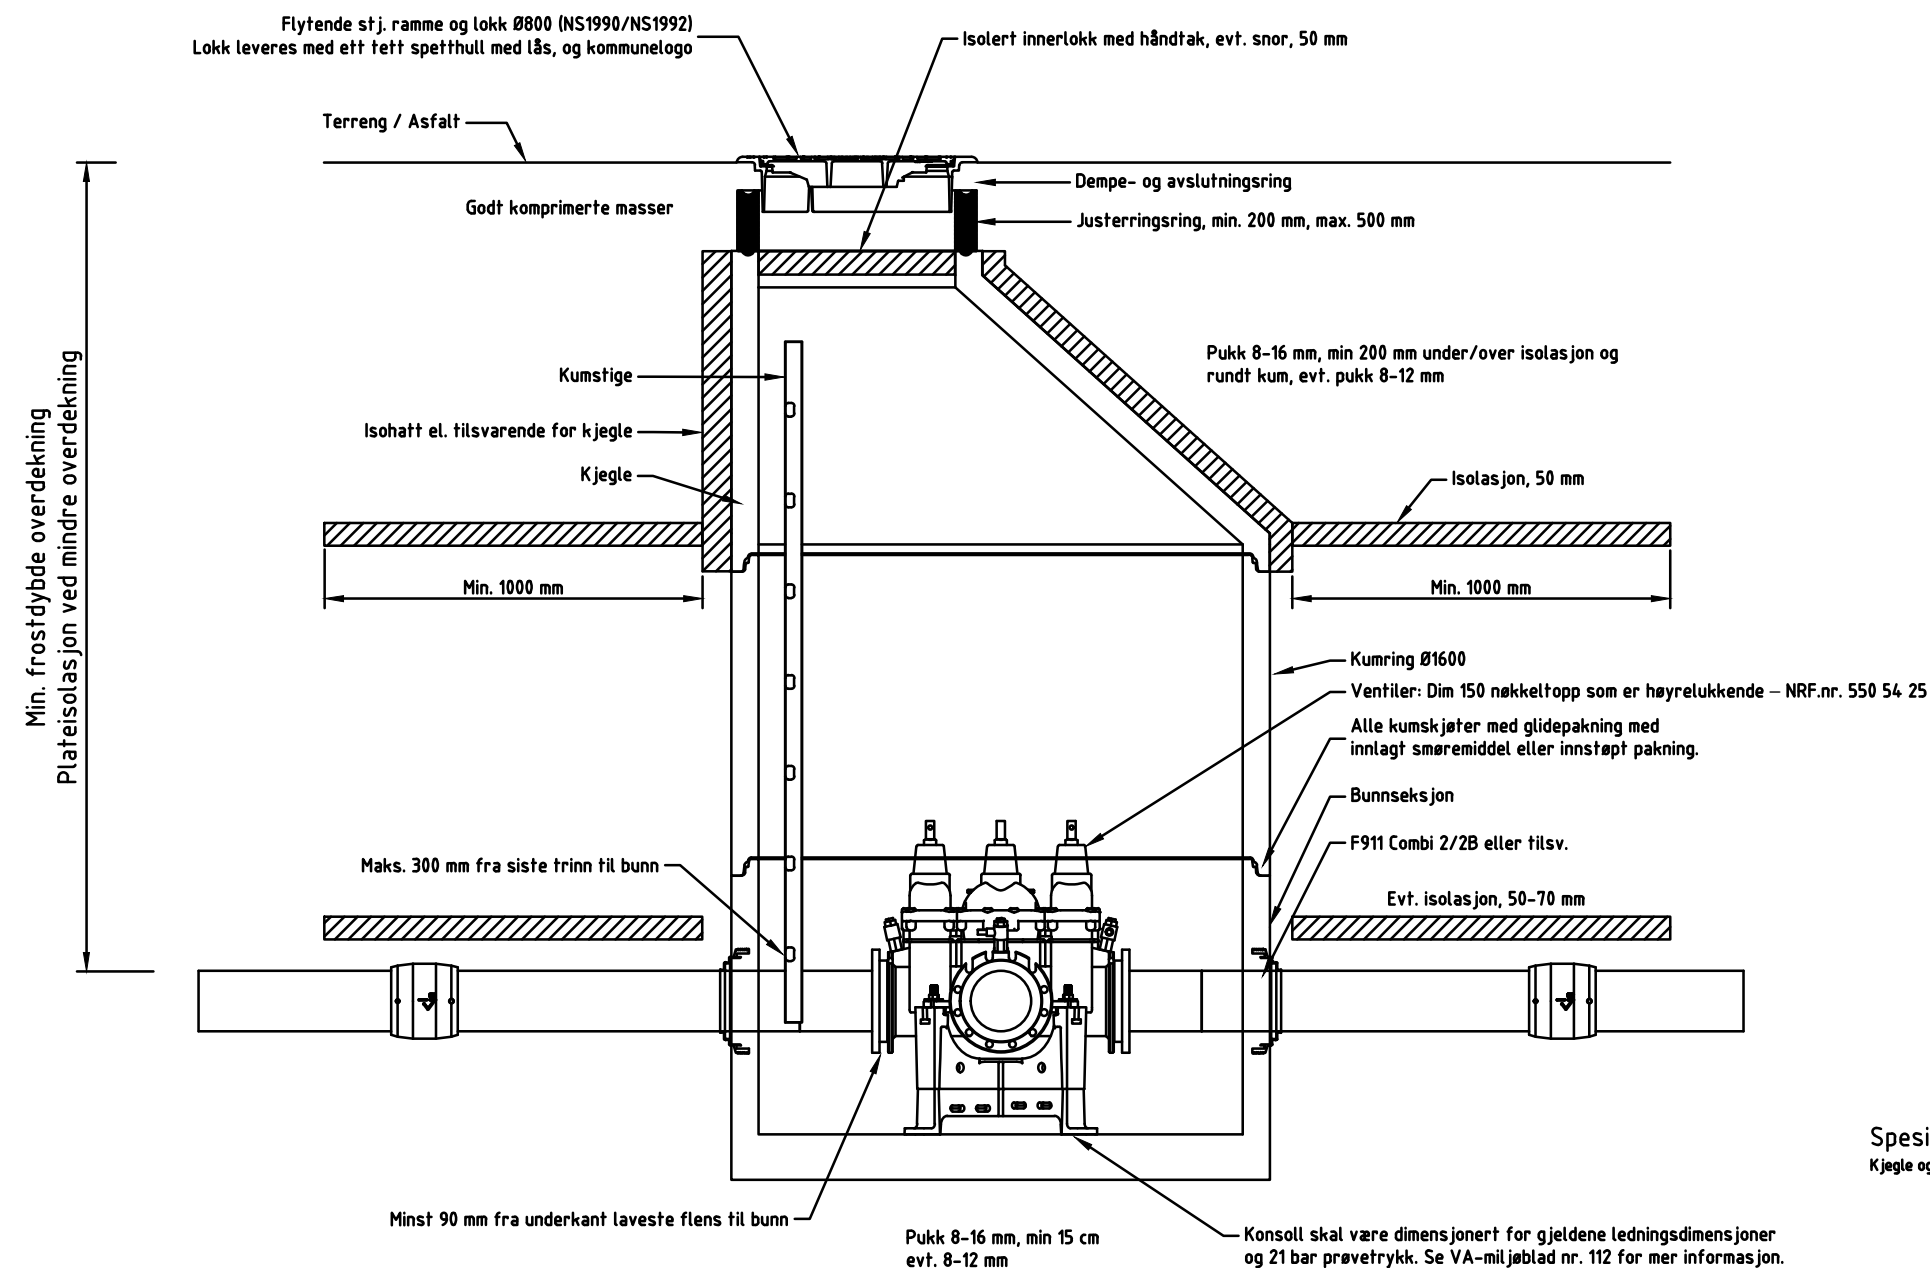

Spesifikasjoner
Kjegle og kumlokk skal være for kumlokk på Ø800

| | | | | | |
|---|------|---------|-------------------------------|-------|----------------------------|
| | | | | | |
| | | | | | |
| | | | | | |
| Rev. | Dato | Endring | Tegn. | Konf. | Godkjent |
| Kinn Kommune | | | Utarbeidet av: A. Budde | | Status: Anbud |
| VA Selhaugvegen - Havikbotnen | | | Kontrollert av: O. Mythe | | Prosjektansv.: O. Mythe |
| Prinsippskisse | | | Dato: 20.02.2026 | | Målestokk: 1:25 i A3 |
| Vannkum - Kjegle | | | Prosj. nr.: UTM32 / NN2000 | | Koordinatsystem: |
|  Aquapartner Rådgivere innen kommunalteknikk | | | Tegn. nr. H1006 | | Rev. |