


Typisk vannkum Ø1600-2400 - Topplate - Snitt

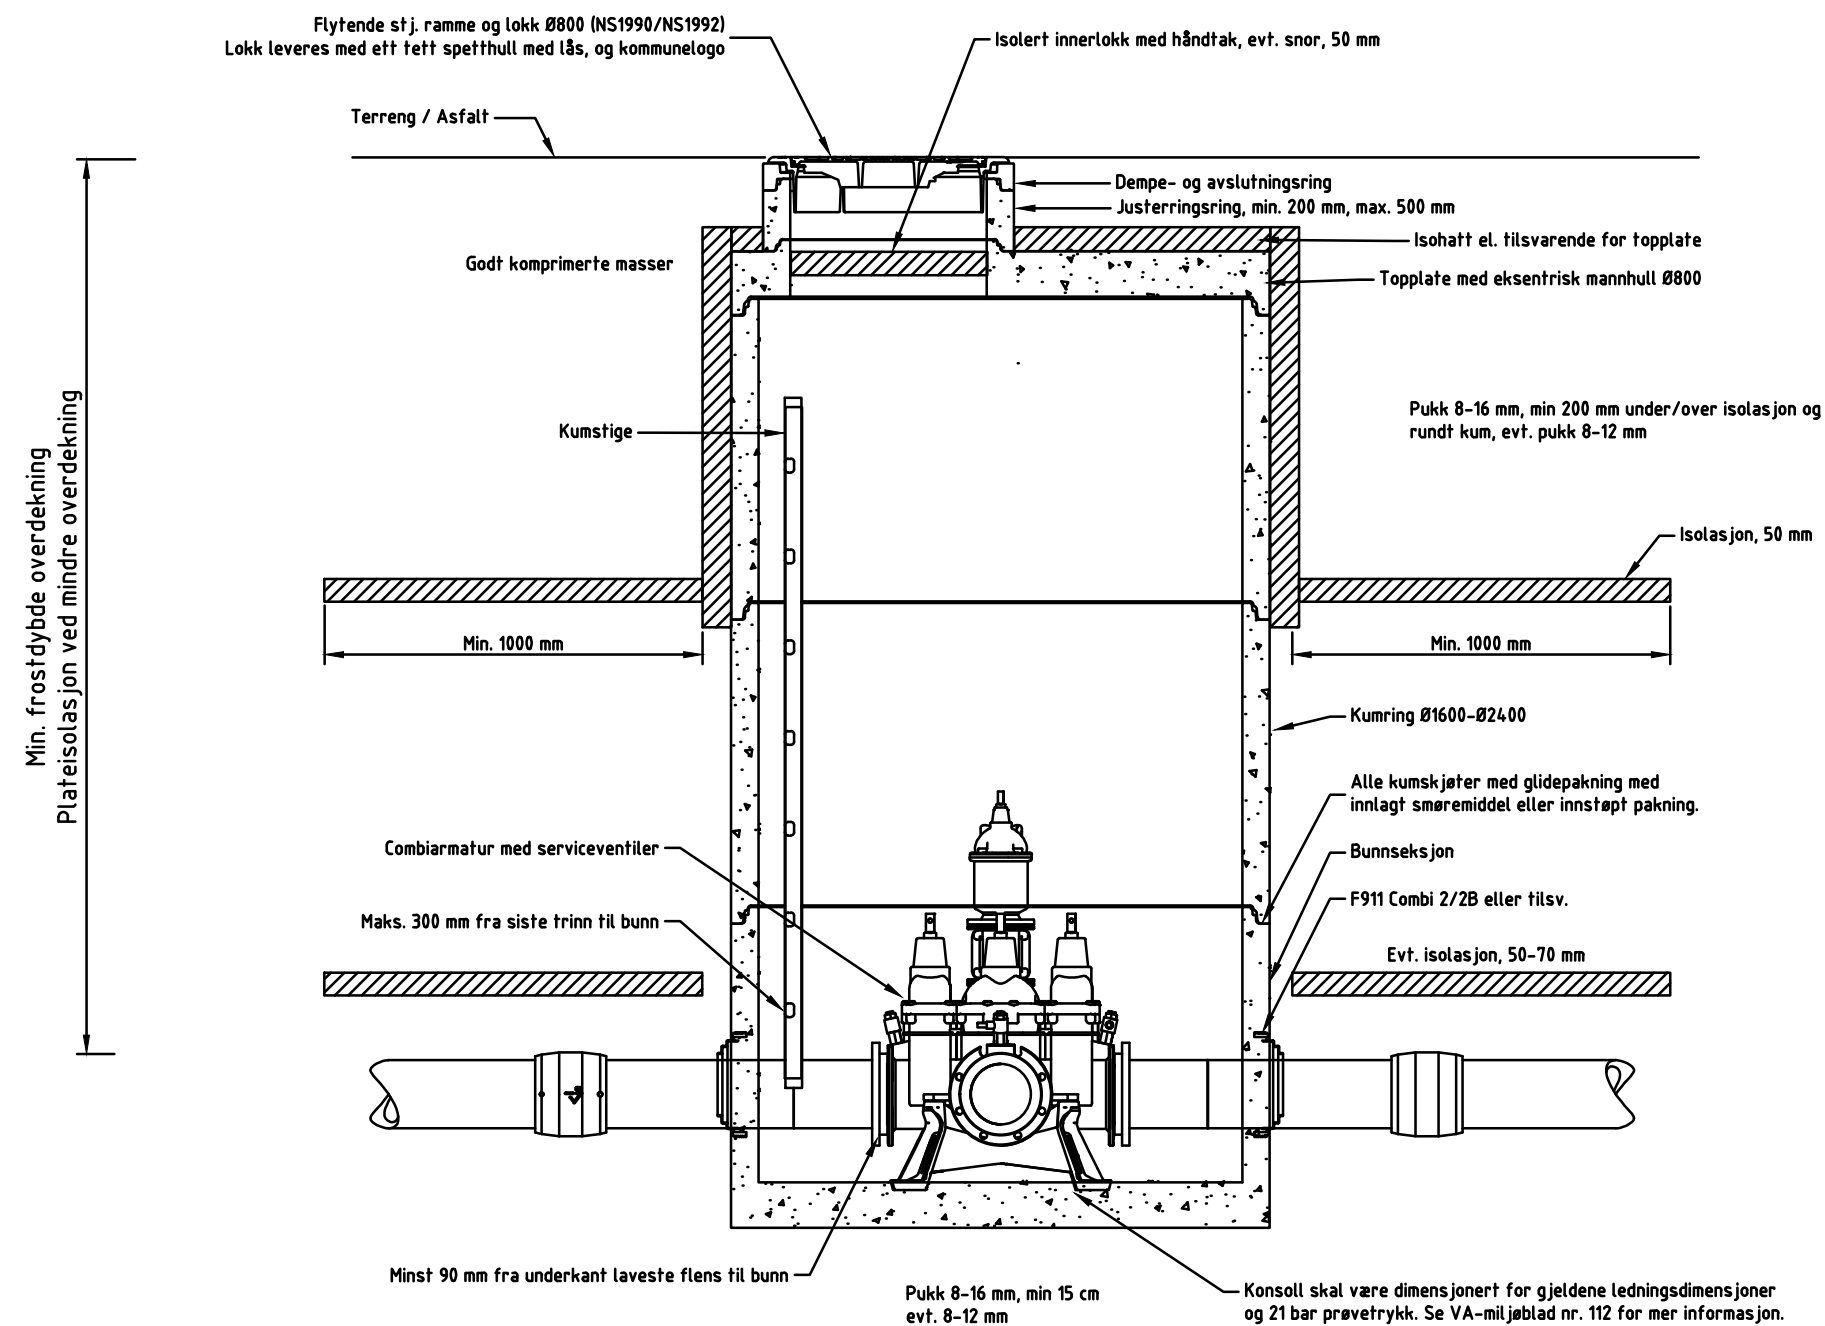

Spesifikasjoner

Kjegle og kumlokk skal være for kumlokk på Ø800

Rev.	Dato	Endring	Tegn.	Konf.	Godkjent
Kinn Kommune			Utarbeidet av: A. Budde		Status: Anbud
VA Selhaugvegen - Havikbotnen			Kontrollert av: O. Mythe		Prosjektansv.: O. Mythe
Prinsippskisse			Dato: 26.02.2026		Målestokk: 1:25 i A3
Vannkum - Topplate			Prosj. nr.: UTM32 / NN2000		Koordinatsystem:
 Aqua partner Rådgivere innen kommunalteknikk			Tegn. nr.: H1001		Rev.: -