


# Typisk pumpespillvannskum Ø1600 - Topplate - Snitt

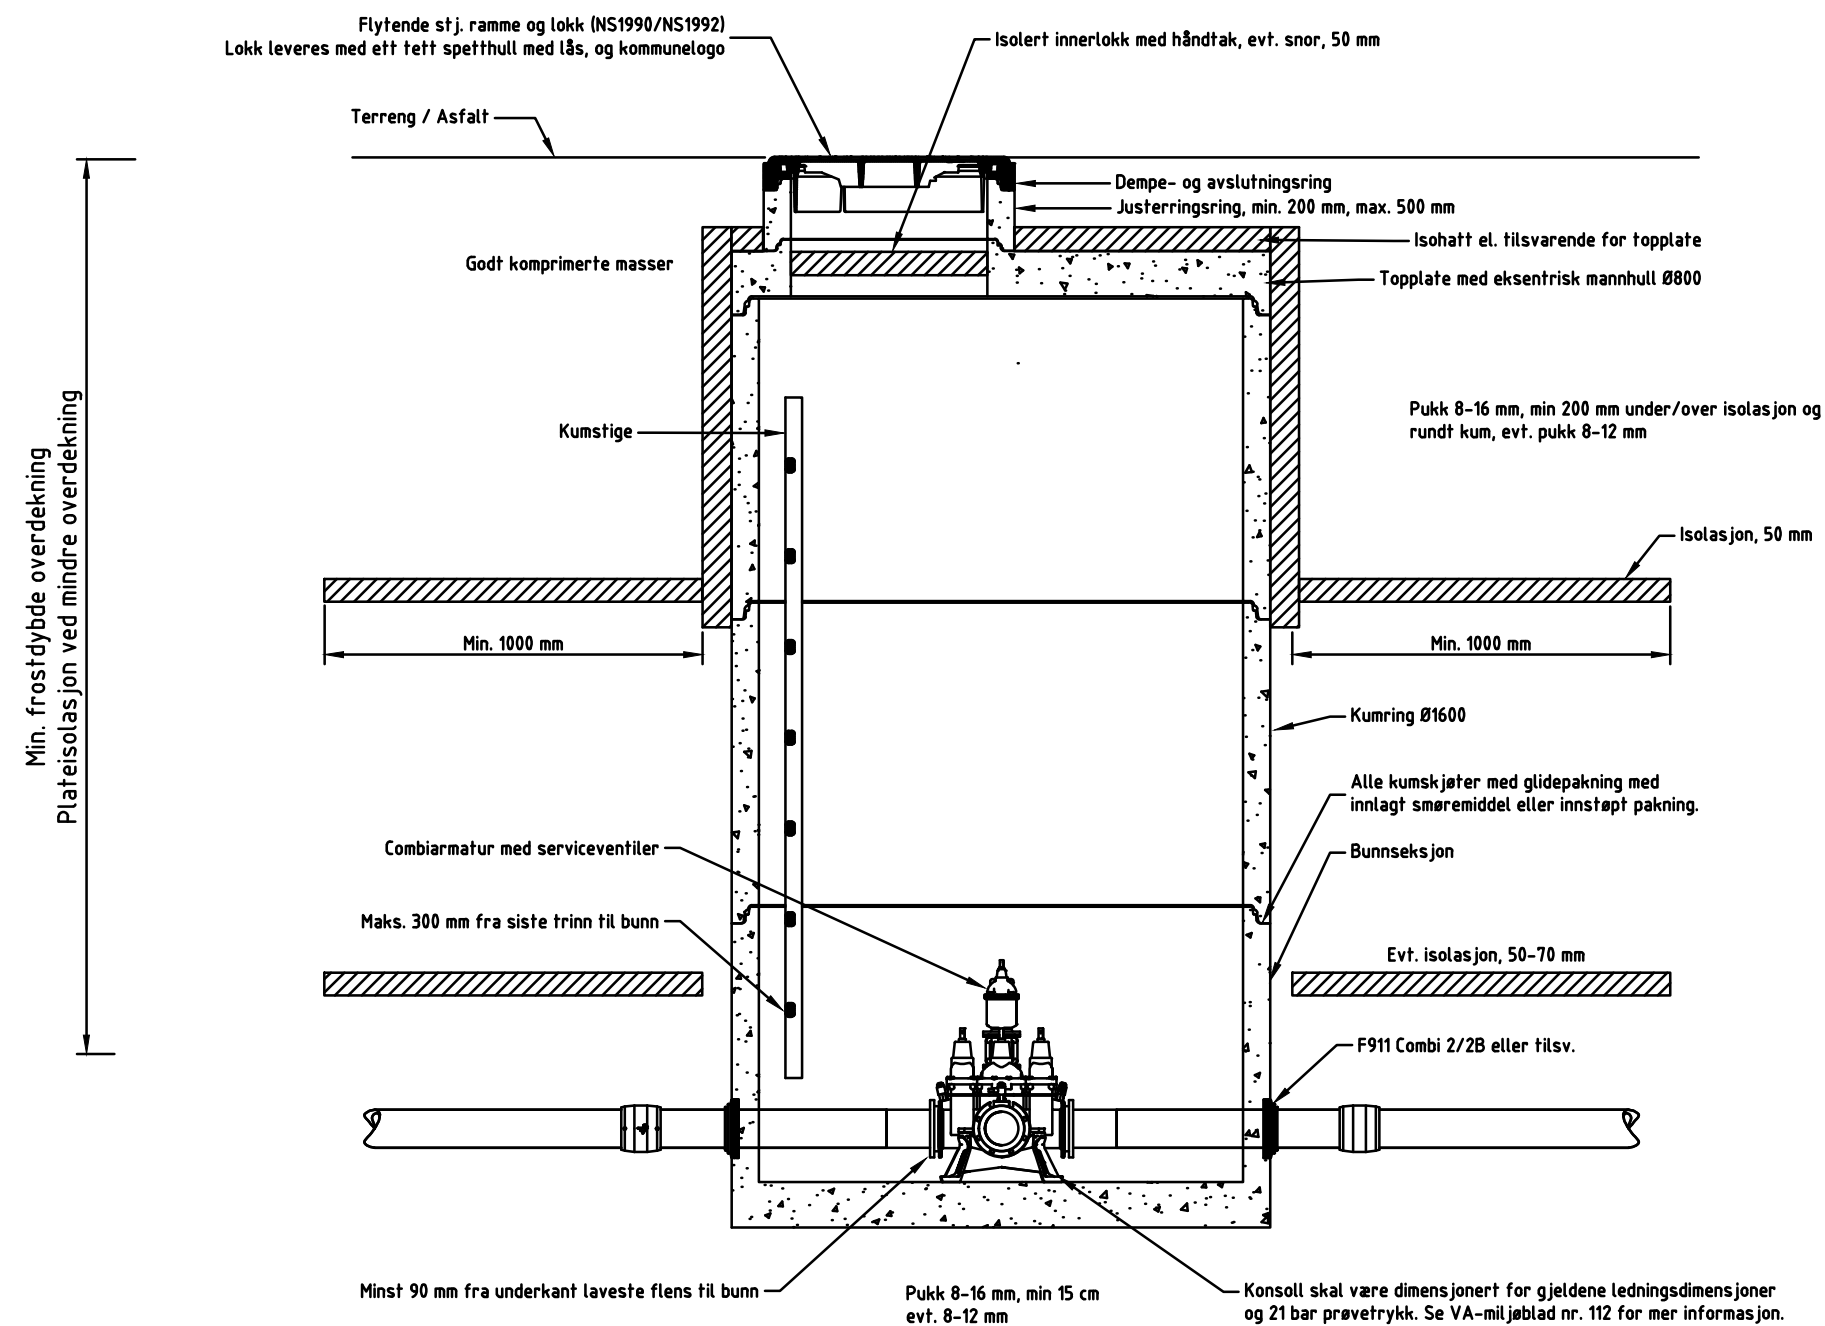

## Spesifikasjoner

Kjegle og kumlokk skal være for kumlokk på Ø800

Rev.	Dato	Endring	Tegn.	Konf.	Godkjent
Kinn Kommune			Utarbeidet av:		Status:
VA Selhaugvegen - Havikbotnen			A. Budde		Anbud
Prinsippskisse			Kontrollert av:		Prosjektansv.:
Pumpespillvannskum - Topplate			O. Mythe		O. Mythe
			Dato:		Målestokk:
			20.02.2026		1:25 i A3
			Prosj. nr.:		Koordinatsystem:
			UTM32 / NN2000		
			Tegn. nr.:		Rev.
			H1002		