
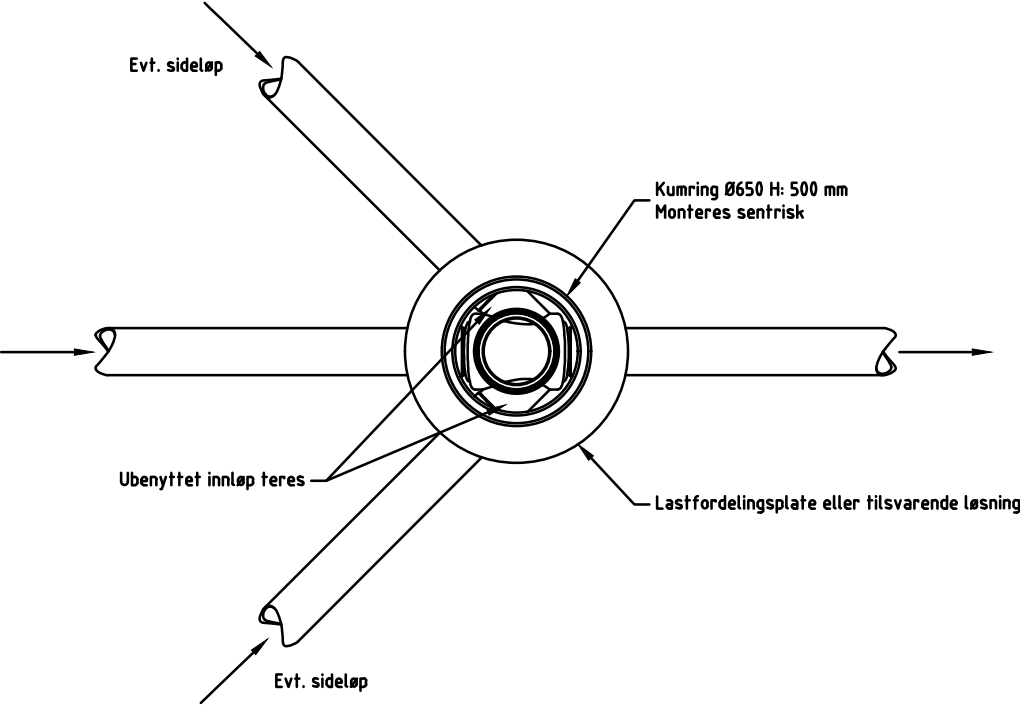



Typisk minikum

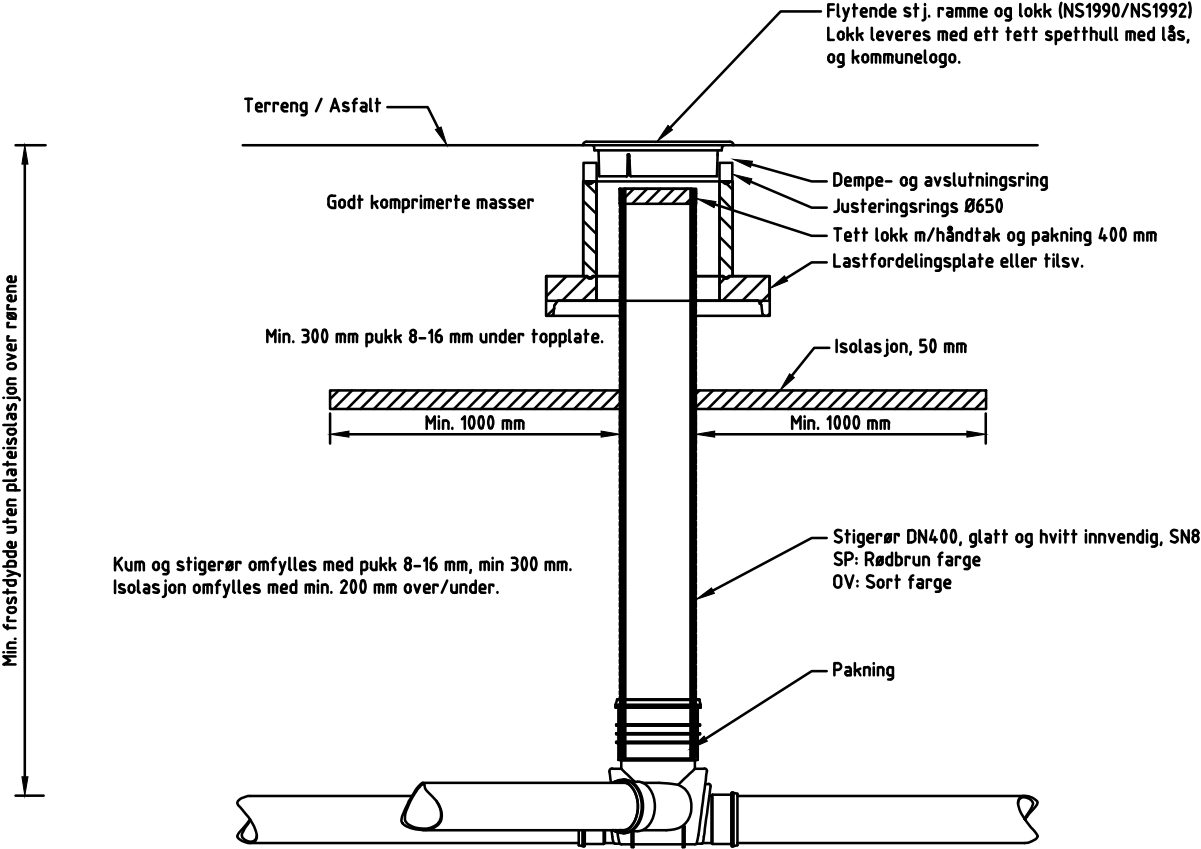

Rev.	Dato	Endring	Tegn.	Konf.	Godkjent
Kinn Kommune			Utarbeidet av: A. Budde		Status: Anbud
VA Selhaugvegen - Havikbotnen			Kontrollert av: O. Mythe		Prosjektansv.: O. Mythe
Prinsippskisse			Dato: 20.02.2026		Målestokk: 1:25 i A3
Minikum			Prosj. nr.: 20.02.2026		Koordinatsystem: UTM32 / NN2000
 Aqua partner Rådgivere innen kommunalteknikk			Tegn. nr.: H1003		Rev.