
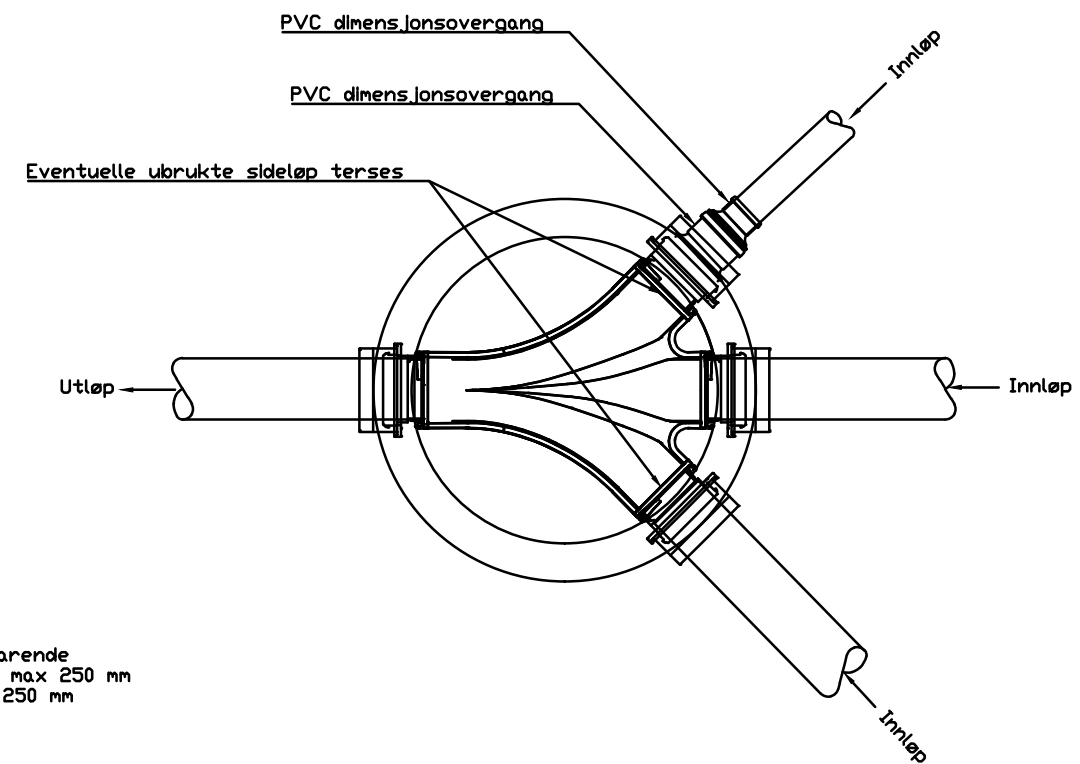


Typisk optikum Ø1000/Ø1200

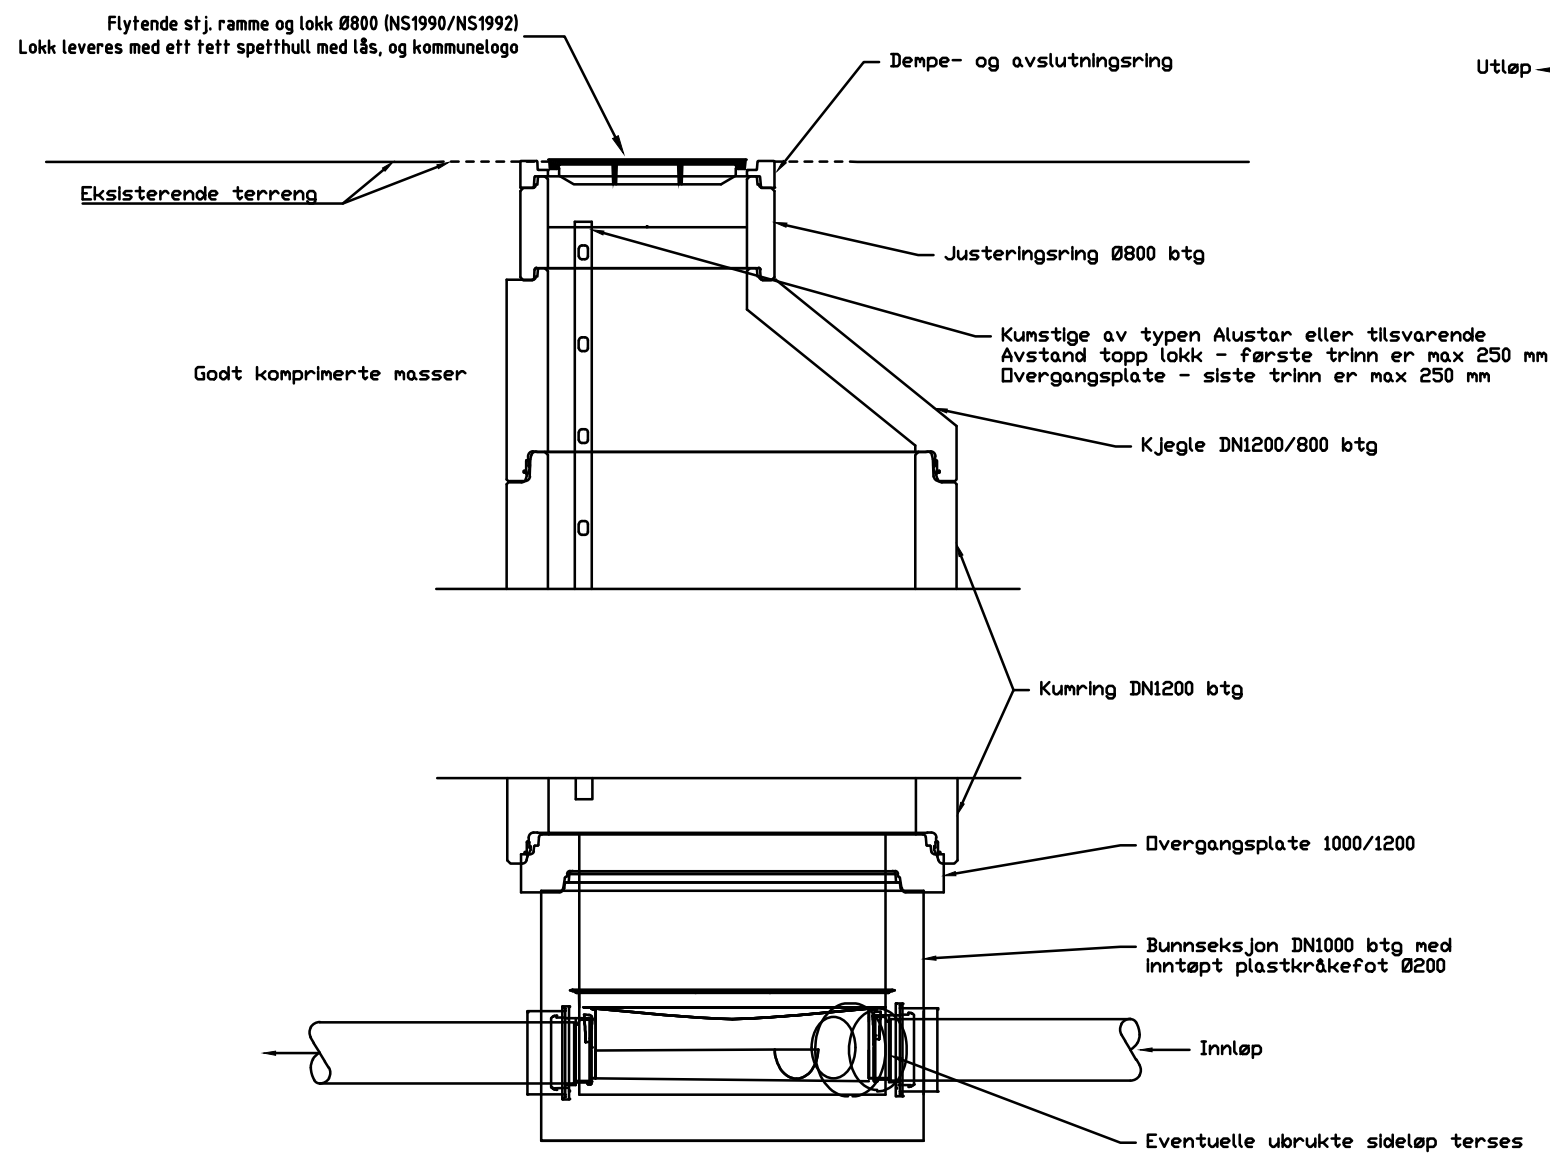

Spesifikasjoner
Kjegle og kumlokk skal være for kumlokk på Ø800

Rev.	Dato	Endring	Tegn.	Konf.	Godkjent
Kinn Kommune			Utarbeidet av: A. Budde		Status: Anbud
VA Selhaugvegen - Havikbotnen			Kontrollert av: O. Mythe		Prosjektansv.: O. Mythe
Prinsippskisse			Dato: 20.02.2026		Målestokk: 1:25 i A3
Optikum			Prosj. nr.: H1004		Koordinatsystem: UTM32 / NN2000
			Tegn. nr. H1004		Rev.