

B V7c

D = 1600

Brannvann

B V7b

D = 2000

Trykkreduksjon og vannmåler

Armatur forankres med Uniklikk
system, el. tilsv.


B V7a

D = 2400

Trasé B :: V7a :: D=2400 :: IH=2,9

- 1 stk Bunnseksjon DN2400 BTG h=1000
- 1 stk Kumring DN2400 BTG h=1000
- 1 stk Topplate eksentrisk DN800/2400 BTG
- 1 stk Kumring DN800 BTG h=500

m/5-30 cm justeringsring m/5 cm avslutningsring mot kumtopp.
m/flytende ramme og kjøresterkt lokk m/kommunelogo.

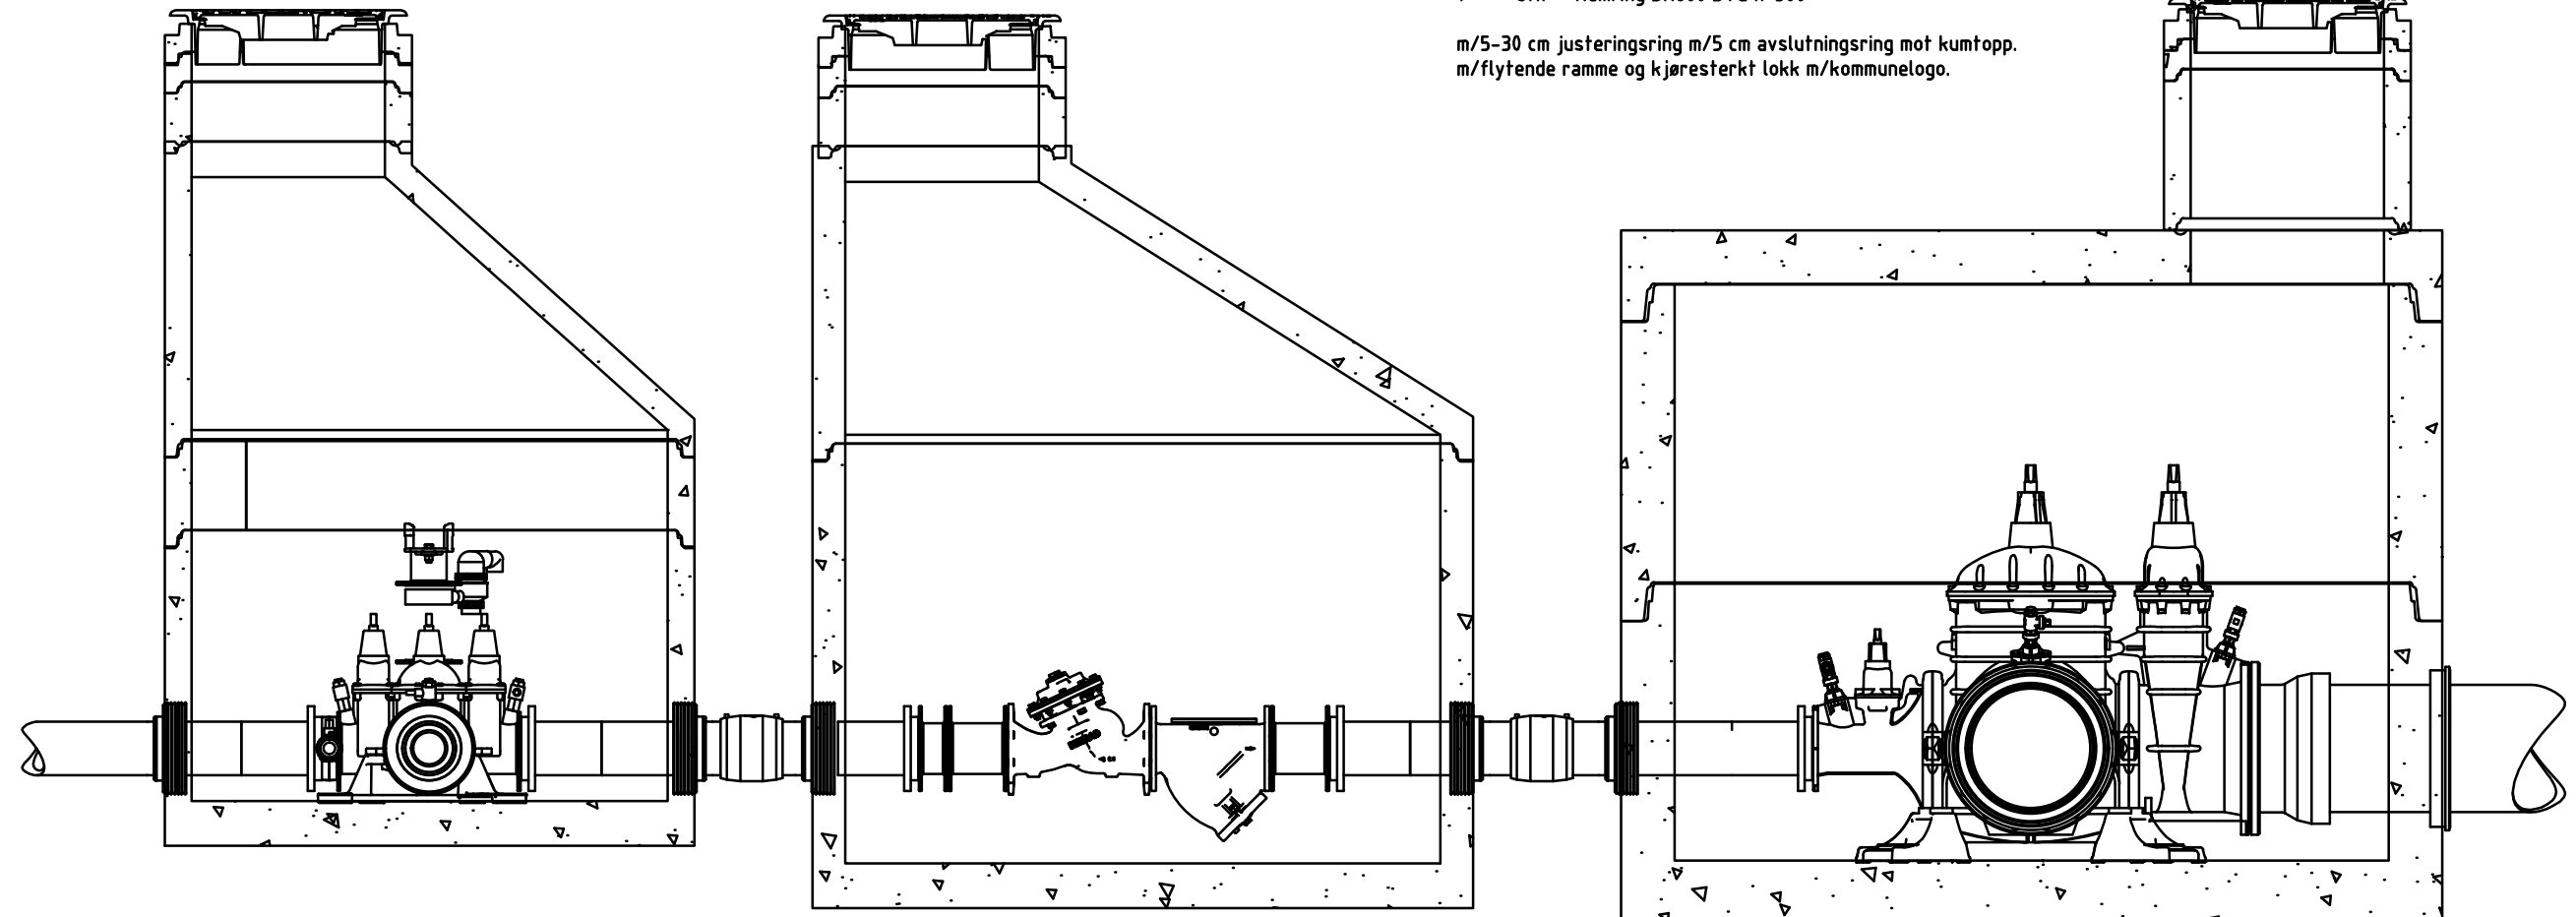

Trasé B :: V7c :: D=1600 :: IH=2,5

- 1 stk Bunnseksjon DN1600 BTG h=1000
- 1 stk Kumring DN 1600 BTG h=300
- 1 stk Kjegle DN800/1600 BTG h=1000

m/5-30 cm justeringsring m/5 cm avslutningsring mot kumtopp.
m/flytende ramme og kjøresterkt lokk m/kommunelogo.

Trasé B :: V7b :: D=2000 :: IH=2,8

- 1 stk Bunnseksjon DN2000 BTG h=1500
- 1 stk Kjegle DN2000/800 BTG h=1000
- 1 stk Kumring DN800 BTG h=200

m/5-30 cm justeringsring m/5 cm avslutningsring mot kumtopp.
m/flytende ramme og kjøresterkt lokk m/kommunelogo.

Rev.	Dato	Endring	Tegn.	Konf.	Godkjent
Kinn Kommune			Tegning:	Status:	
VA Selhaugvegen - Havikbotnen			A. Budde	Anbud	
Vertikalkumskisse			Konferert:	Prosjektansv.:	
Kumgruppe B7			O.Mythe	O. Mythe	
			Dato:	Målestokk:	
			20/02/2026	A3 : 1:25	
			Prosj. nr.:	Høydedatum:	
			14.01.04.02	NN 2000	
			Tegn. nr.	Rev.	
			H1207		