


E V7  
D = 1600  
Brannkum

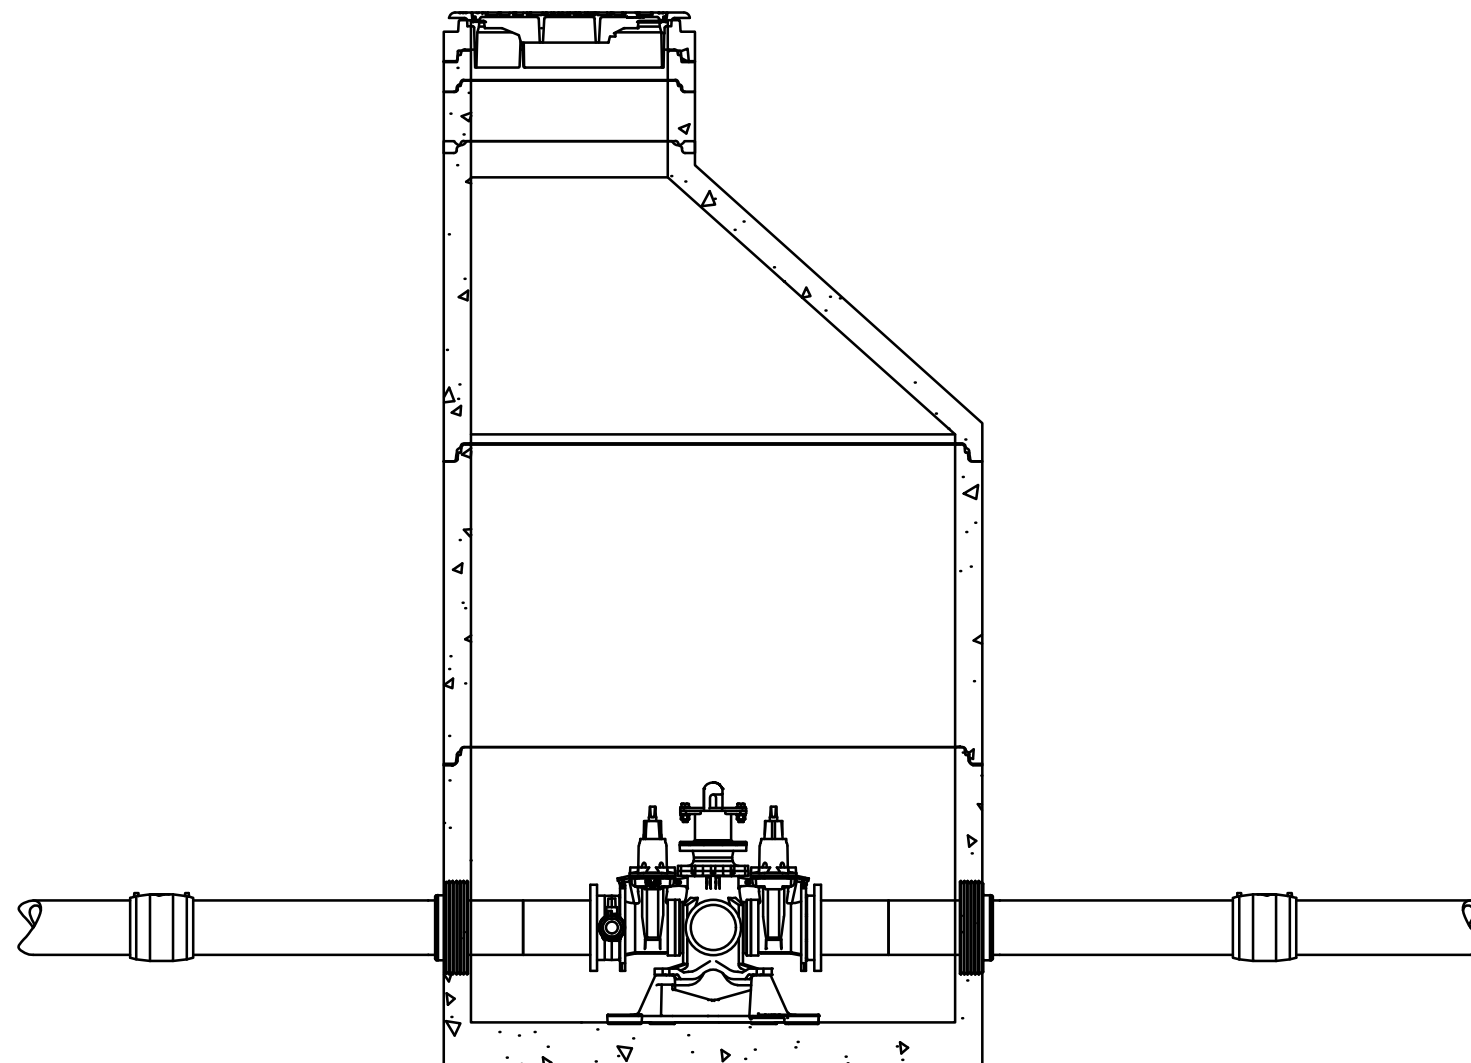

Trasé E :: V7 :: D=1600 :: IH=3,5

- 1 stk Bunnseksjon DN1600 BTG h=1000
- 1 stk Kumring DN 1600 BTG h=1000
- 1 stk Kjegle DN800/1600 BTG h=1000
- 1 stk Kumring DN 800 BTG h=300

m/5-30 cm justeringsring m/5 cm avslutningsring mot kumtopp.  
m/flytende ramme og kjørestærkt lokk m/kommunelogo.

|                               |      |         |               |                |          |
|-------------------------------|------|---------|---------------|----------------|----------|
|                               |      |         |               |                |          |
|                               |      |         |               |                |          |
|                               |      |         |               |                |          |
| Rev.                          | Dato | Endring | Tegn.         | Konf.          | Godkjent |
| Kinn Kommune                  |      |         | Tegning:      | Status:        |          |
| VA Selhaugvegen - Havikbotnen |      |         | A. Budde      | Anbud          |          |
| Vertikalkumskisse             |      |         | Konferert:    | Prosjektansv.: |          |
| Kumgruppe E7                  |      |         | O. Mythe      | O. Mythe       |          |
|                               |      |         | Dato:         | Målestokk:     |          |
|                               |      |         | 20/02/2026    | A3 : 1:25      |          |
|                               |      |         | Prosj. nr.:   | Høydedatum:    |          |
|                               |      |         | 14.01.04.0.02 | NN 2000        |          |
|                               |      |         | Tegn. nr.     | Rev.           |          |
|                               |      |         | H1507         |                |          |