


E V10
D = 1600
Brannkum

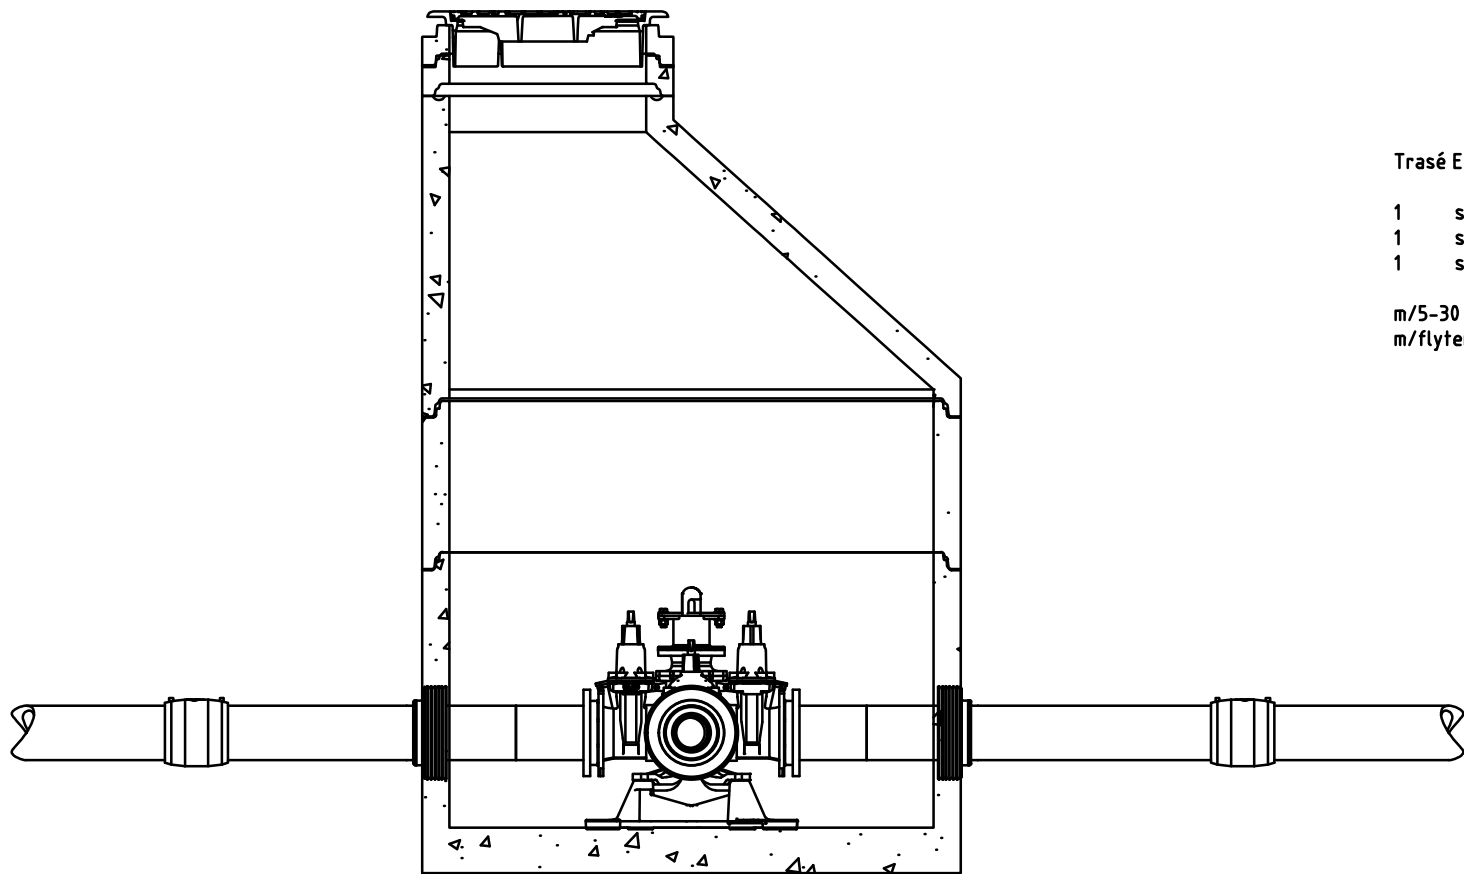

Trasé E :: V10 :: D=1600 :: IH=2,8

- 1 stk Bunnseksjon DN1600 BTG h=1000
- 1 stk Kumring DN 1600 BTG h=500
- 1 stk Kjegle DN800/1600 BTG h=1000

m/5-30 cm justeringsring m/5 cm avslutningsring mot kumtopp.
m/flytende ramme og kjøresterkt lokk m/kommunelogo.

Rev.	Dato	Endring	Tegn.	Konf.	Godkjent
Kinn Kommune			Tegning:	Status:	
VA Selhaugvegen - Havikbotnen			A. Budde	Anbud	
Vertikalkumskisse			Konferert:	Prosjektansv.:	
Kumgruppe E10			O. Mythe	O. Mythe	
			Dato:	Målestokk:	
			20/02/2026	A3 : 1:25	
			Prosj. nr.:	Høydedatum:	
			14.01.04.02	NN 2000	
			Tegn. nr.	Rev.	
			H1510		