


F V1

D = 2000

Brannvann


Armatur forankres med Uniklikk
system, el. tilsv.

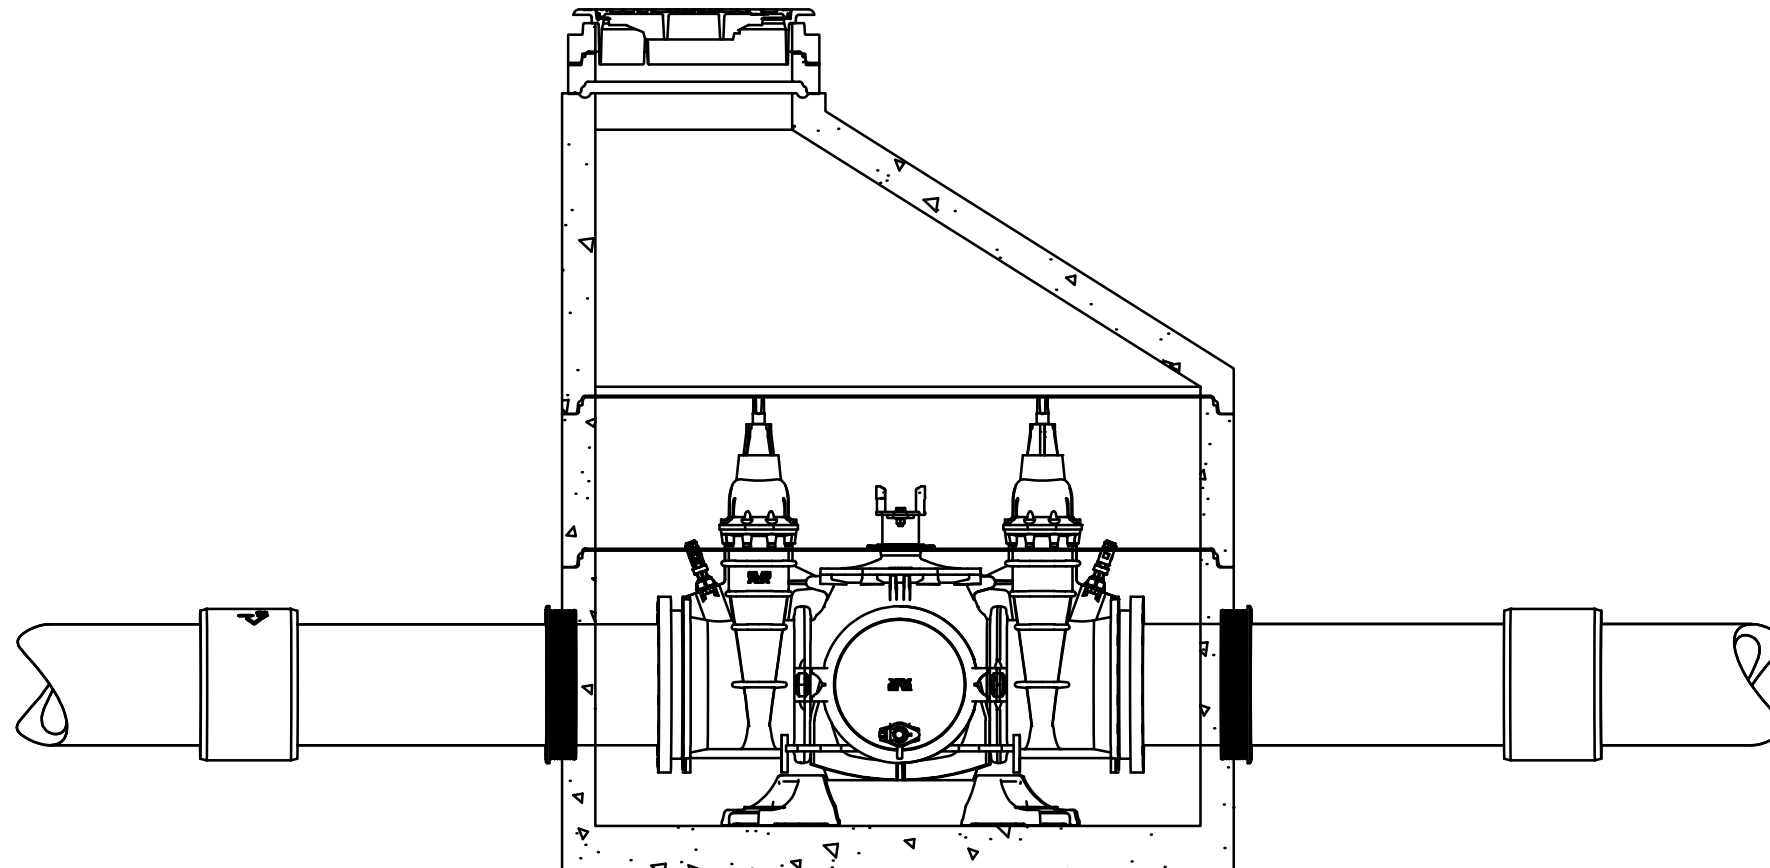

Trasé F :: V1 :: D=2000 :: IH=2,8

- 1 stk Bunnseksjon DN2000 BTG h=1000
- 1 stk Kumring DN 2000 BTG h=500
- 1 stk Kjegle DN800/2000 BTG h=1000

m/5-30 cm justeringsring m/5 cm avslutningsring mot kumtopp.
m/flytende ramme og kjørestærkt lokk m/kommunelogo.

Rev.	Dato	Endring	Tegn.	Konf.	Godkjent
Kinn Kommune			Tegning: A. Budde	Status: Anbud	
VA Selhaugvegen - Havikbotnen			Konferert: O.Mythe	Prosjektansv.: O. Mythe	
Vertikalkumskisse			Dato: 20/02/2026	Målestokk: A3 : 1:25	
Kumgruppe F1			Prosj. nr.: 14.01.04.0.02	Høydedatum: NN 2000	
 Aquapartner Rådgivere innen kommunalteknikk			Tegn. nr. H1601	Rev.	