


| | | |
|------------------------------------------------|--|-----------------------------------|
| 951 | | BRANNCELLEBEGRENSENDE BYGNINGSDEL |
| 3 | | HÅNDSLOKKER |
| 2 | | BRANNSLANGE |
| 11 | | MANUELL MELDER |
| 1 | | BRANNALARMSENTRAL |
| 6 | | RØMNINGSVEI |
| PROSJEKTANSVARLIG | | |
| | | |
| BRUTTOAREAL DETTE PLANET – TEGNET AREAL (m2) | | |
| 775 | | |
| MÅLESTOKK / UTSKRIFTSFORMAT / DEL AV TEGNINGEN | | |
| 1:150 – A3 – 1/1 | | |
| TEGNET DATO – AV | | |
| 010608 – BB | | |
| GÅRDSNUMMER/BRUKSNUMMER | | |
| x | | |
| –STED | | |
| Oslo | | |
| –ADRESSE | | |
| . | | |
| PLAN | | |
| 1 | | |
| PROSJEKTNAMN | | |
| LAMBERTSETER FRITIDSHJEM | | |
| Olr_PL1_Br_Rev0.dwg | | |
| LambUkl_PL1_Br_Rev0 | | |
| BRANNTEKNISK TEGNING | | |

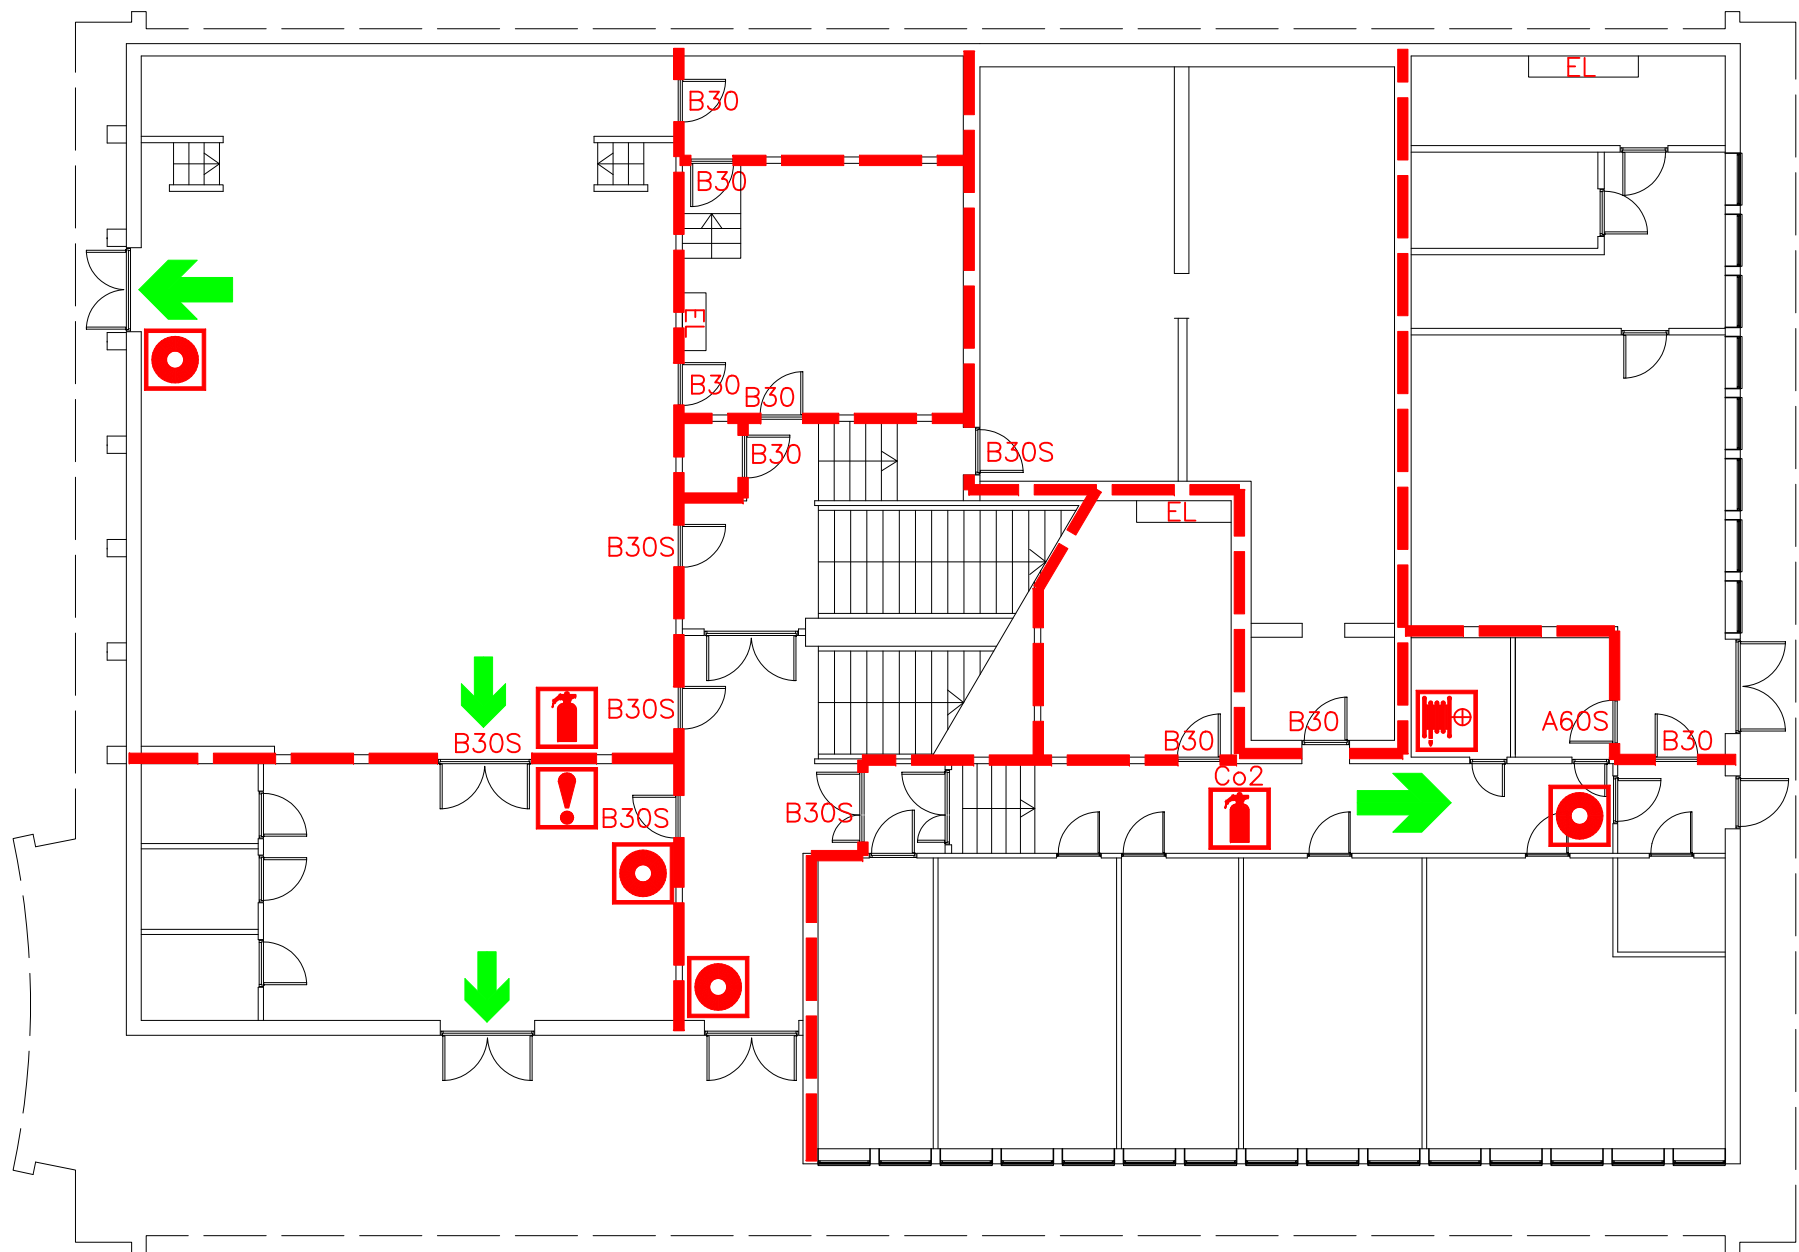

| | | |
|-----|--|-----------------------------------|
| 951 | | BRANNCELLEBEGRENSENDE BYGNINGSDEL |
| 3 | | HÅNDSLOKKER |
| 2 | | BRANNSLANGE |
| 11 | | MANUELL MELDER |
| 1 | | BRANNALARMSENTRAL |
| 6 | | RØMNINGSVEI |

PROSJEKTANSVARLIG
 Norsk
brannvernforening

BRUTTOAREAL DETTE PLANET – TEGNET AREAL (m2)
639

MÅLESTOKK / UTSKRIFTSFORMAT / DEL AV TEGNINGEN
1:150 – A3 – 1/1

TEGNET DATO – AV
010608 – BB

GÅRDSNUMMER/BRUKSNUMMER
x

–STED
Oslo

–ADRESSE
.

PLAN
Underetasje

PROSJEKTNAMN
LAMBERTSETER FRITIDSHJEM

Olr_PL1_Br_Rev0.dwg
LambUkl_PLU_Br_Rev0

BRANNTEKNISK TEGNING