

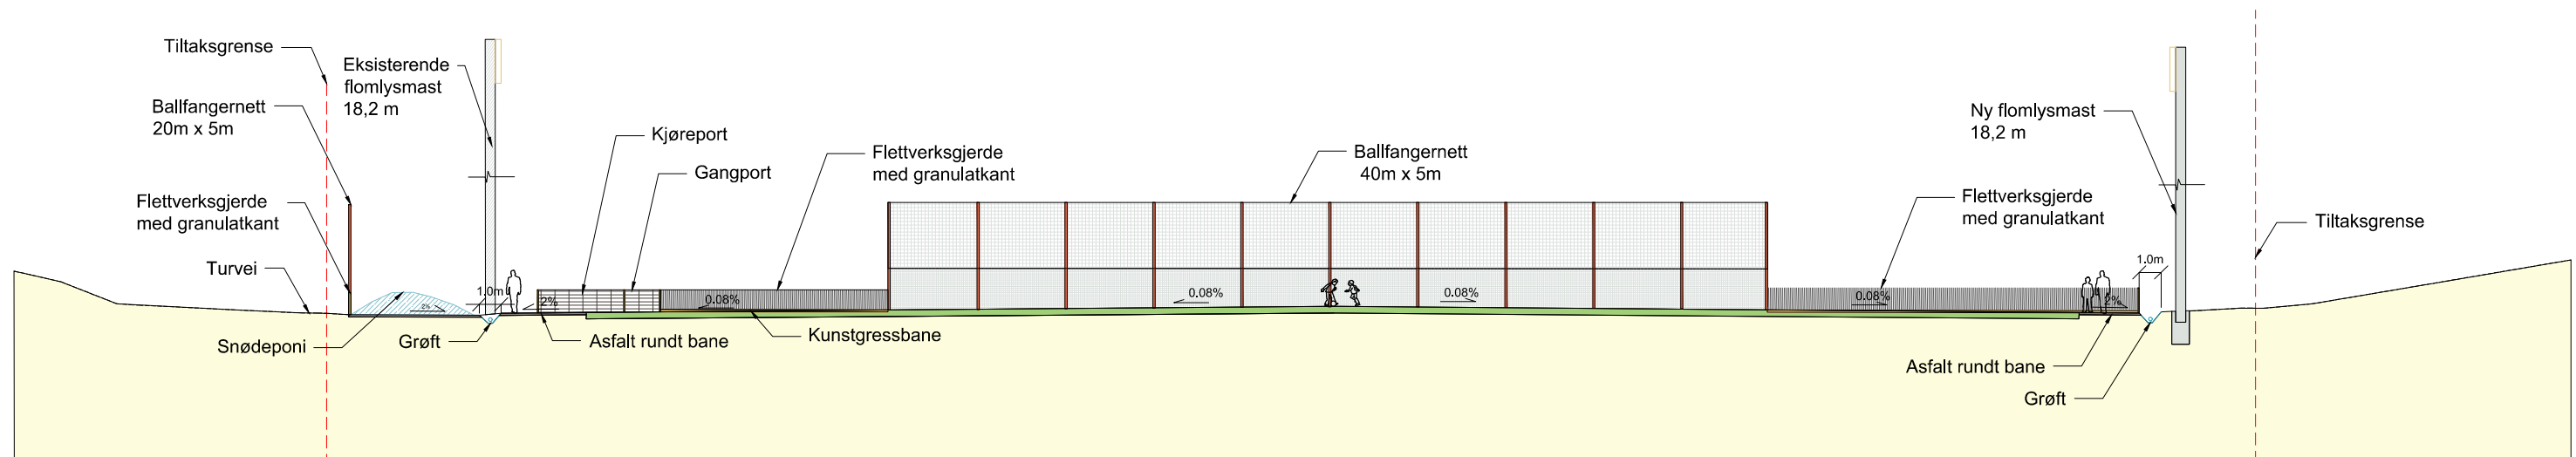


Snitt A-A'

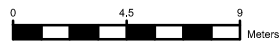

Snitt B-B'

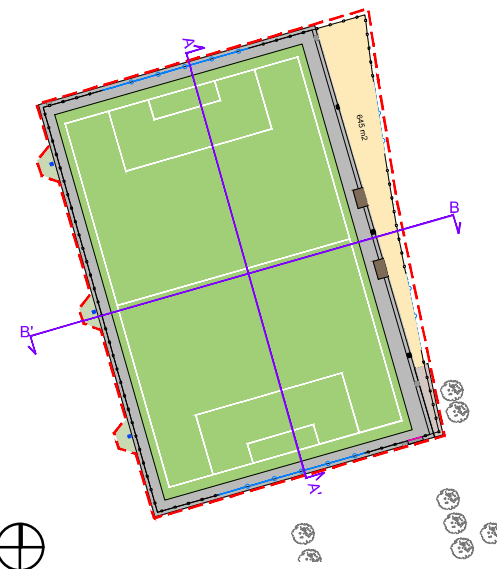

- Merknader:
- Se tegning O001 for Landskapsplan
 - Koordinatsystem: NN2000 og UTM32

Bymiljøetaten, Oslo kommune		Fag	Format
Rehabilitering av Rustad kunstgressbane		LARK	A1
Terrengsnitt/oppriss		Dato	
Gnr/bnr: 162/10, 167/1 og 163/1		09.03.26	
UTM32, NN2000		Format/Målestokk:	
		A1/1:150	
		A3/1:300	
Status		Konstr./Tegnet	Kontrollert
Oppdragsnr.		NSB	PPS
Tegningsnr.		Rev.	
10270825-01		0003	
www.multiconsult.no		00	