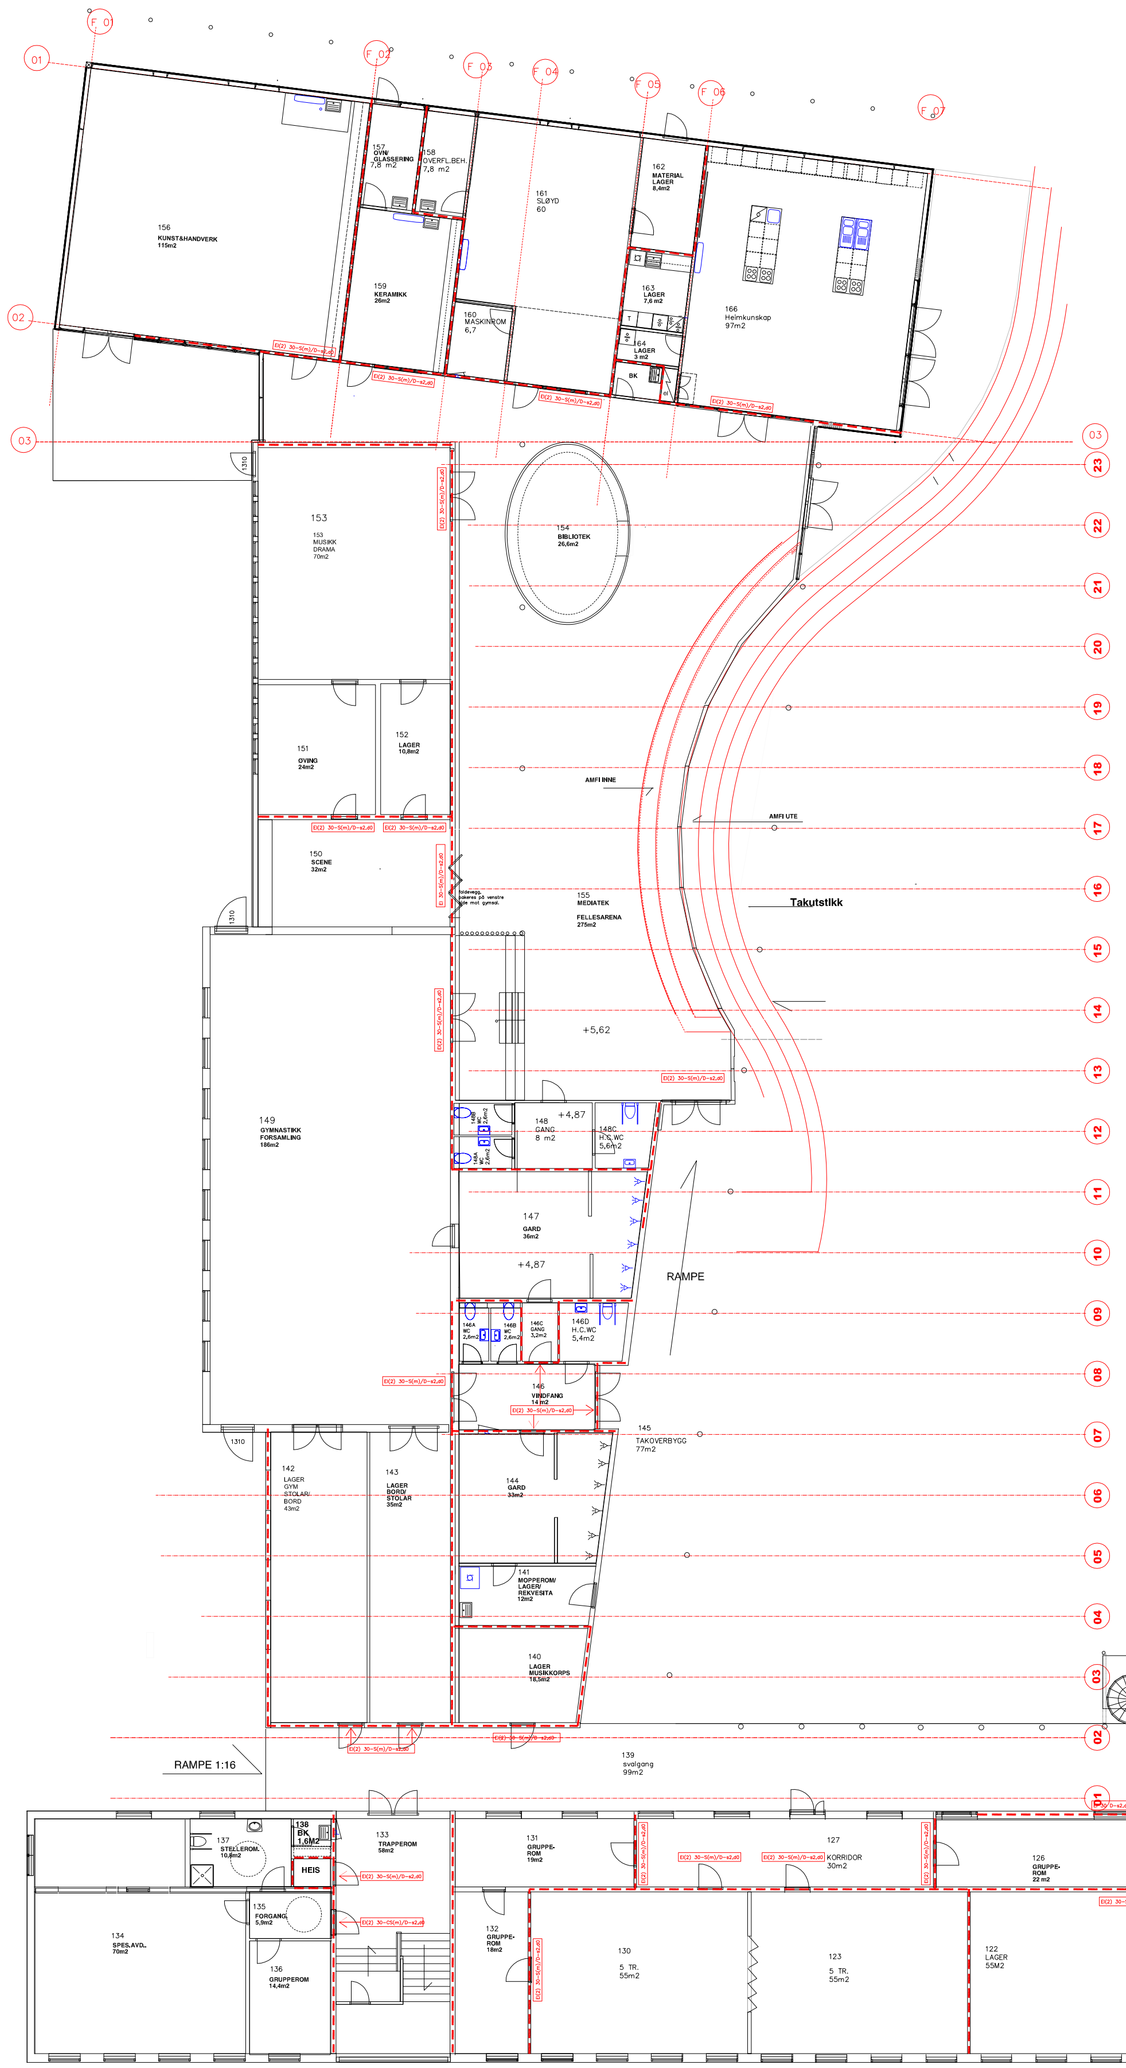

SEKSJONERINGSVEGG REI 120-M/A2,s1,d0
BRANNCELLEVEGG EI 30/D-s2,d0
RØMNINGSVEI

fasade nord-aust

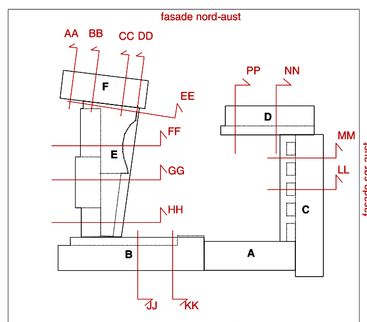

fasade nord-vest

fasade sør-aust

fasade sør-vest

NR.	ENDRING	DATO

Prosjekt:

04-31 førde barneskule FØRDE KOMMUNE

ARBEIDSTEIKNING

tegning	tegningsnr.	rev.
HEILHEITSPLAN 1 ETG.	A20 1etg.	

dato	dato	dato	dato prog.
		17.03.06	1:100

ARK	**FORTUNEN AS** v/ Gro Havsbrand Torgalmenningen7 5014 BERGEN	gro.h@fortunen.no, tlf.55903636 ,fax.55306601
RIB	**Sæle AS** V/Sjamund Bjørseth Postboks240,6901 Førde	tlf.57827071,fax57827075 sale@c20.net
RIV	**VVS Prosjekt AS** V/Myren Postboks 514,6901 Førde	tlf.57829440,fax57829441 kjell-henry@vvs-prosjekt.no
RIE	**Opticonsult AS** ,V/Sverre Aasen Postboks426,6901 Førde	sverre.aasen@opticonsult.no
LARK	**FORTUNEN AS** v/ Frode Reynescial Torgalmenningen7 5014 BERGEN	frode.r@fortunen.no tlf.55903636 ,fax.55306601