


1. Etasje


- Tiltaksområde
- Eksisterende vegger
- Nye vegger/gjenmuring/konstruksjoner



2. Etasje

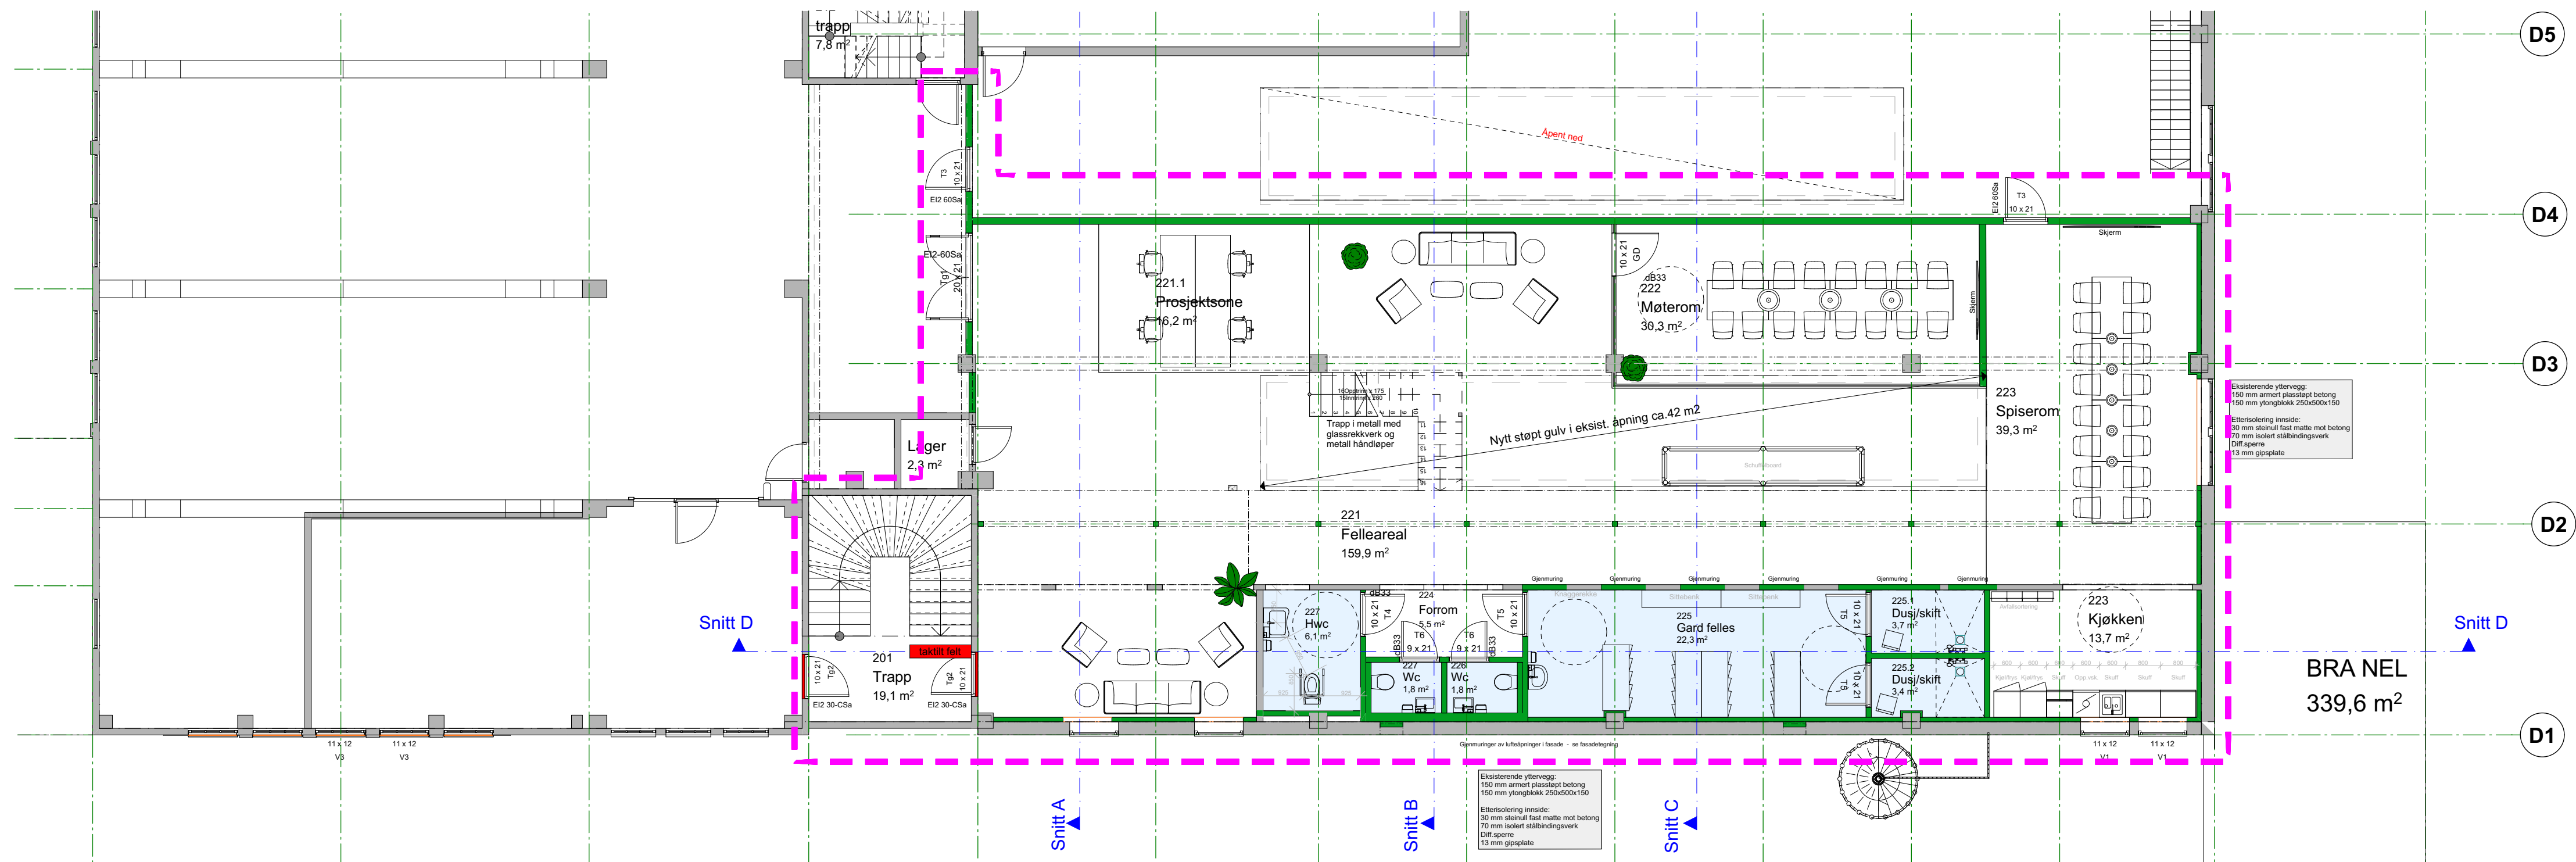

Oppholdsrom

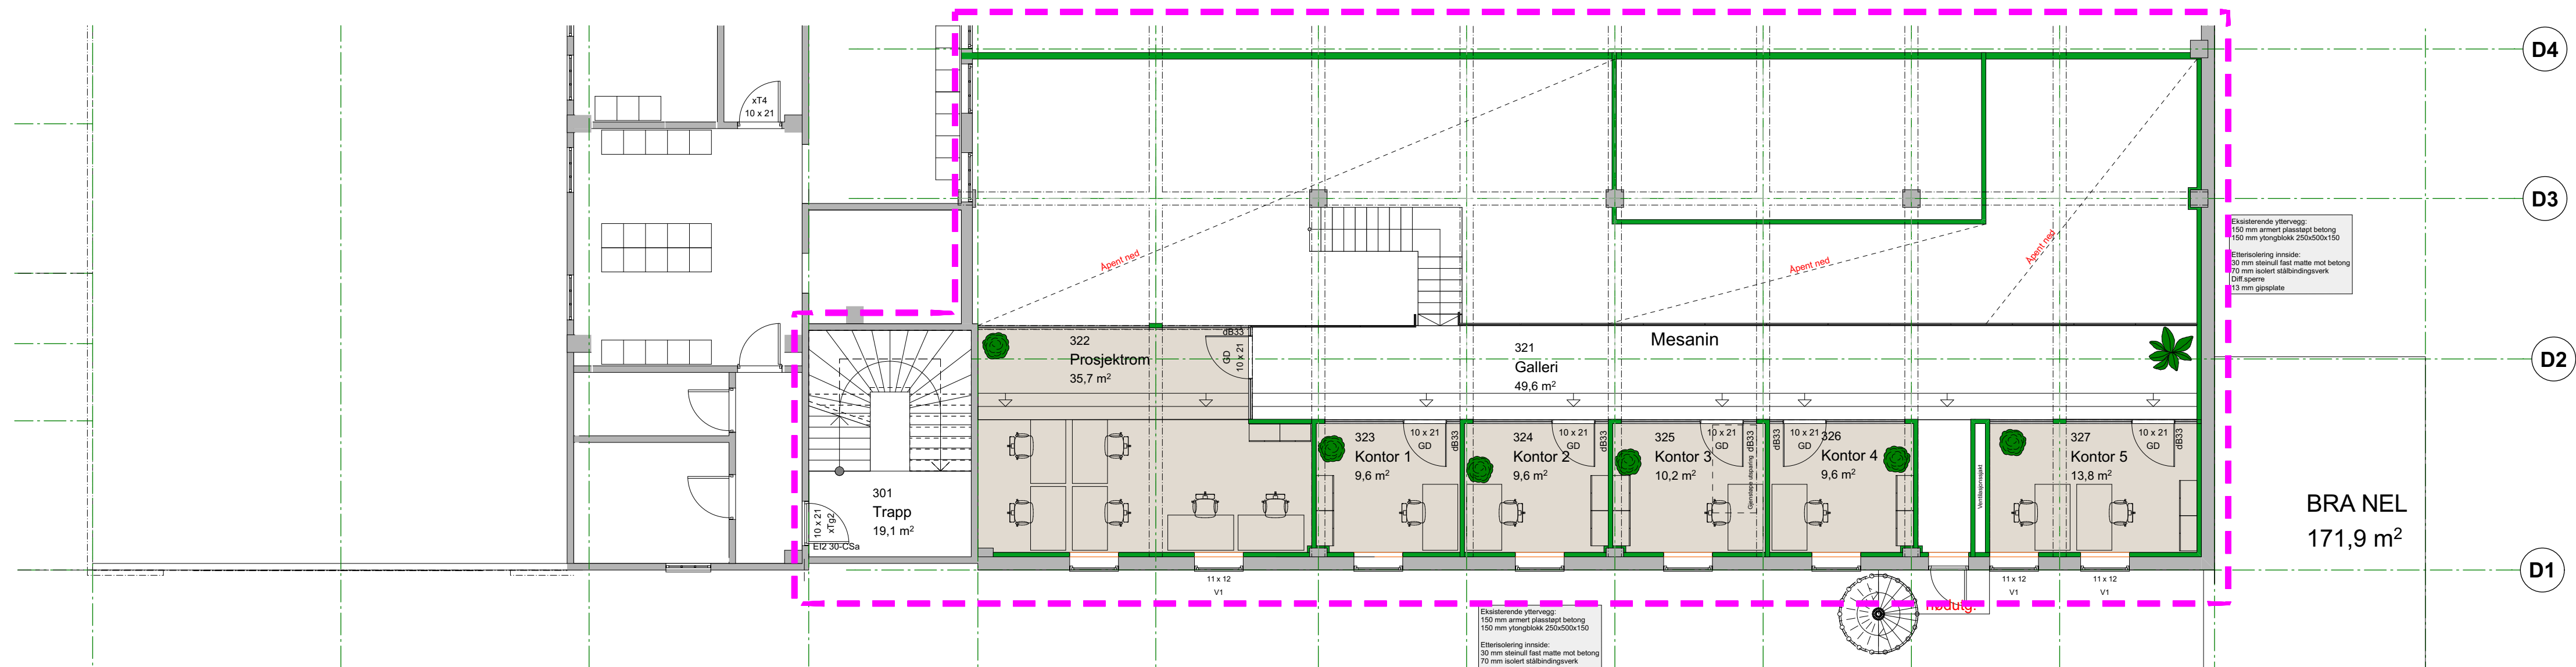

3. Etasje



Kjøkken/ spiserom



Messanin

- ARBEIDSTEGNING
- ANBUDSTEGNING
- TEGNING FOR BYGGESØKNAD

NB ! Bygningsmål og utsparinger må kontrollmåles

NEL Hydrogen Electrolyser AS
Ombygging kontorarealer

Rev./Rev.: 243/526/3

Sign./ Klr. Prosj.dato: 02.06.2026
Pr.nr.: 26017
Mål: 1:100

sør arkitekter

SRB arkitektur AS
Org.no: 939 658 506
O.H. Holtsgate 29A 3678 Notodden

Planløsning 1. 2. og 3. etasje

A20-102