




Snitt A 1:100



Snitt B 1:100



Snitt C 1:100

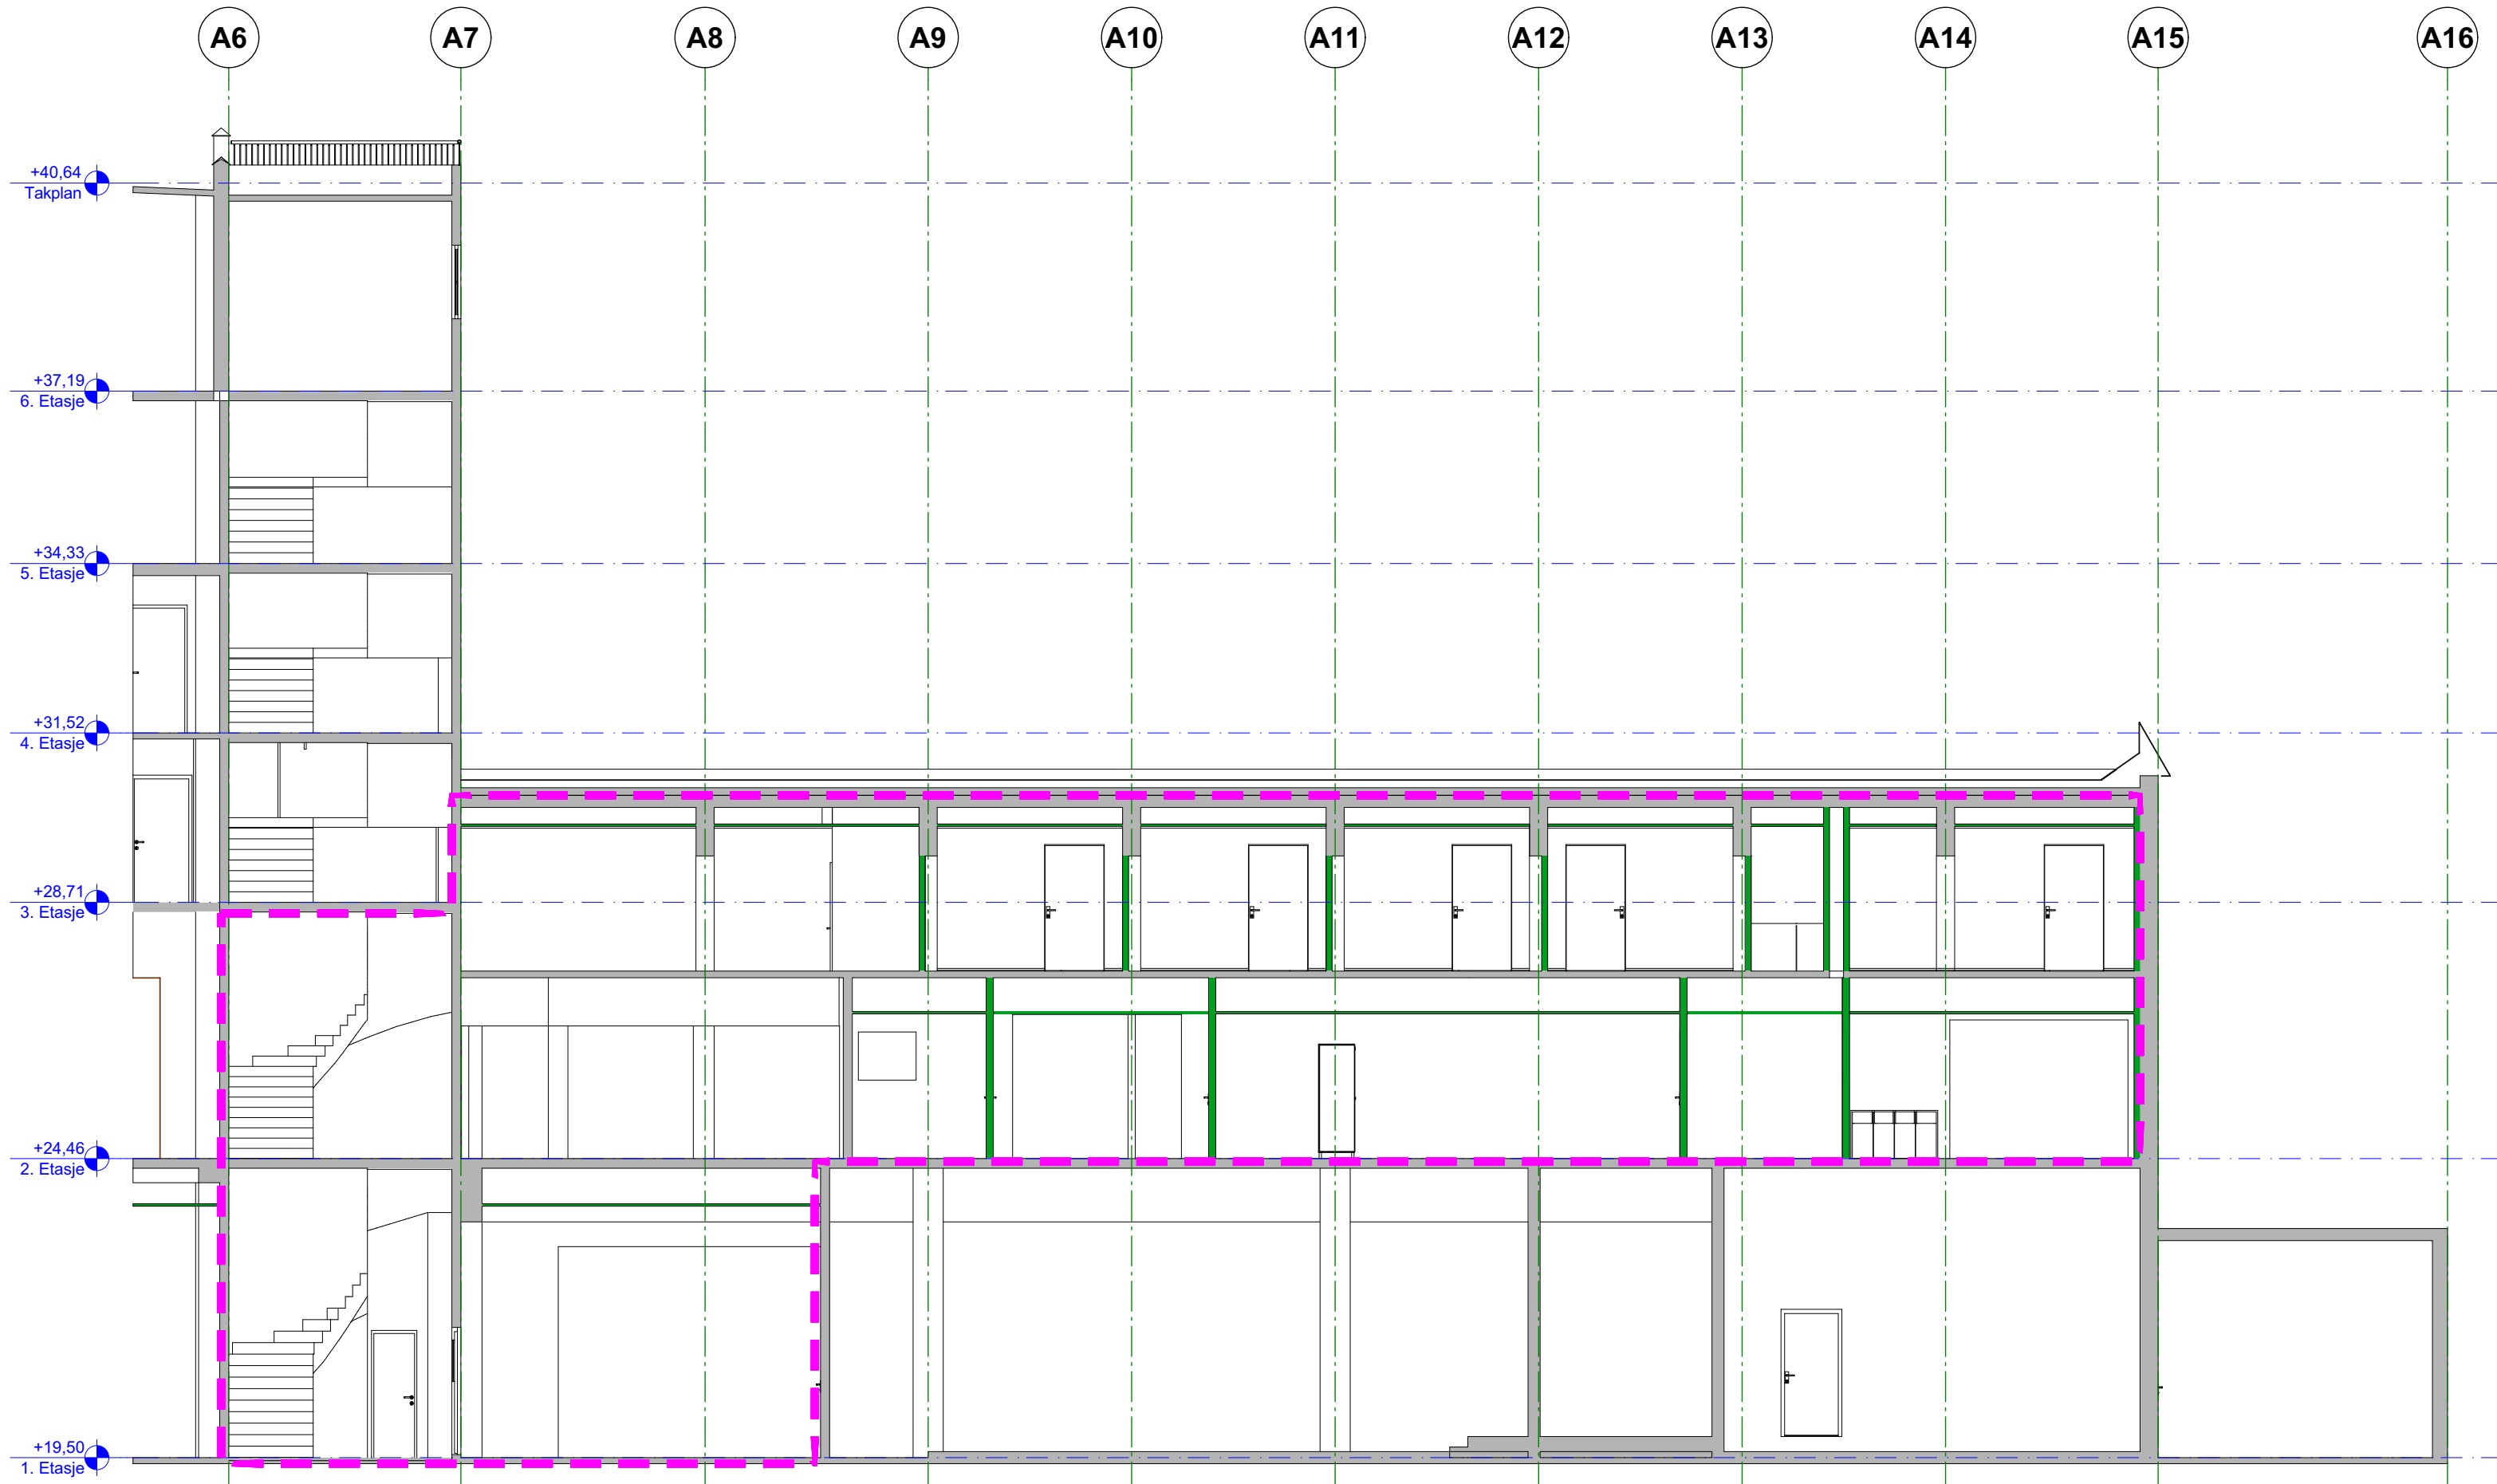

Snitt D 1:100

Tiltaksområde

Eksist. vegger/dekker

Nye vegger/dekker/påforinger

- ARBEIDSTEGNING
- ANBUDSTEGNING
- TEGNING FOR BYGGESØKNAD

NB ! Bygningsmål og utsparinger må kontrollmåles

NEL Hydrogen Electrolyser AS  
Ombygging kontorarealer

Ans./Rev.: 243/526/3

Sign./ Klr:

Prosj.dato: 02.06.2026

Pr.nr.:

26017

Mål:

1:100

sør arkitekter

SR arkitekter AS  
Org.nr. 979 658 106  
O.H. Holtsgate 25A 3678 Notodden

Snitt A, B, C, D

A30-101