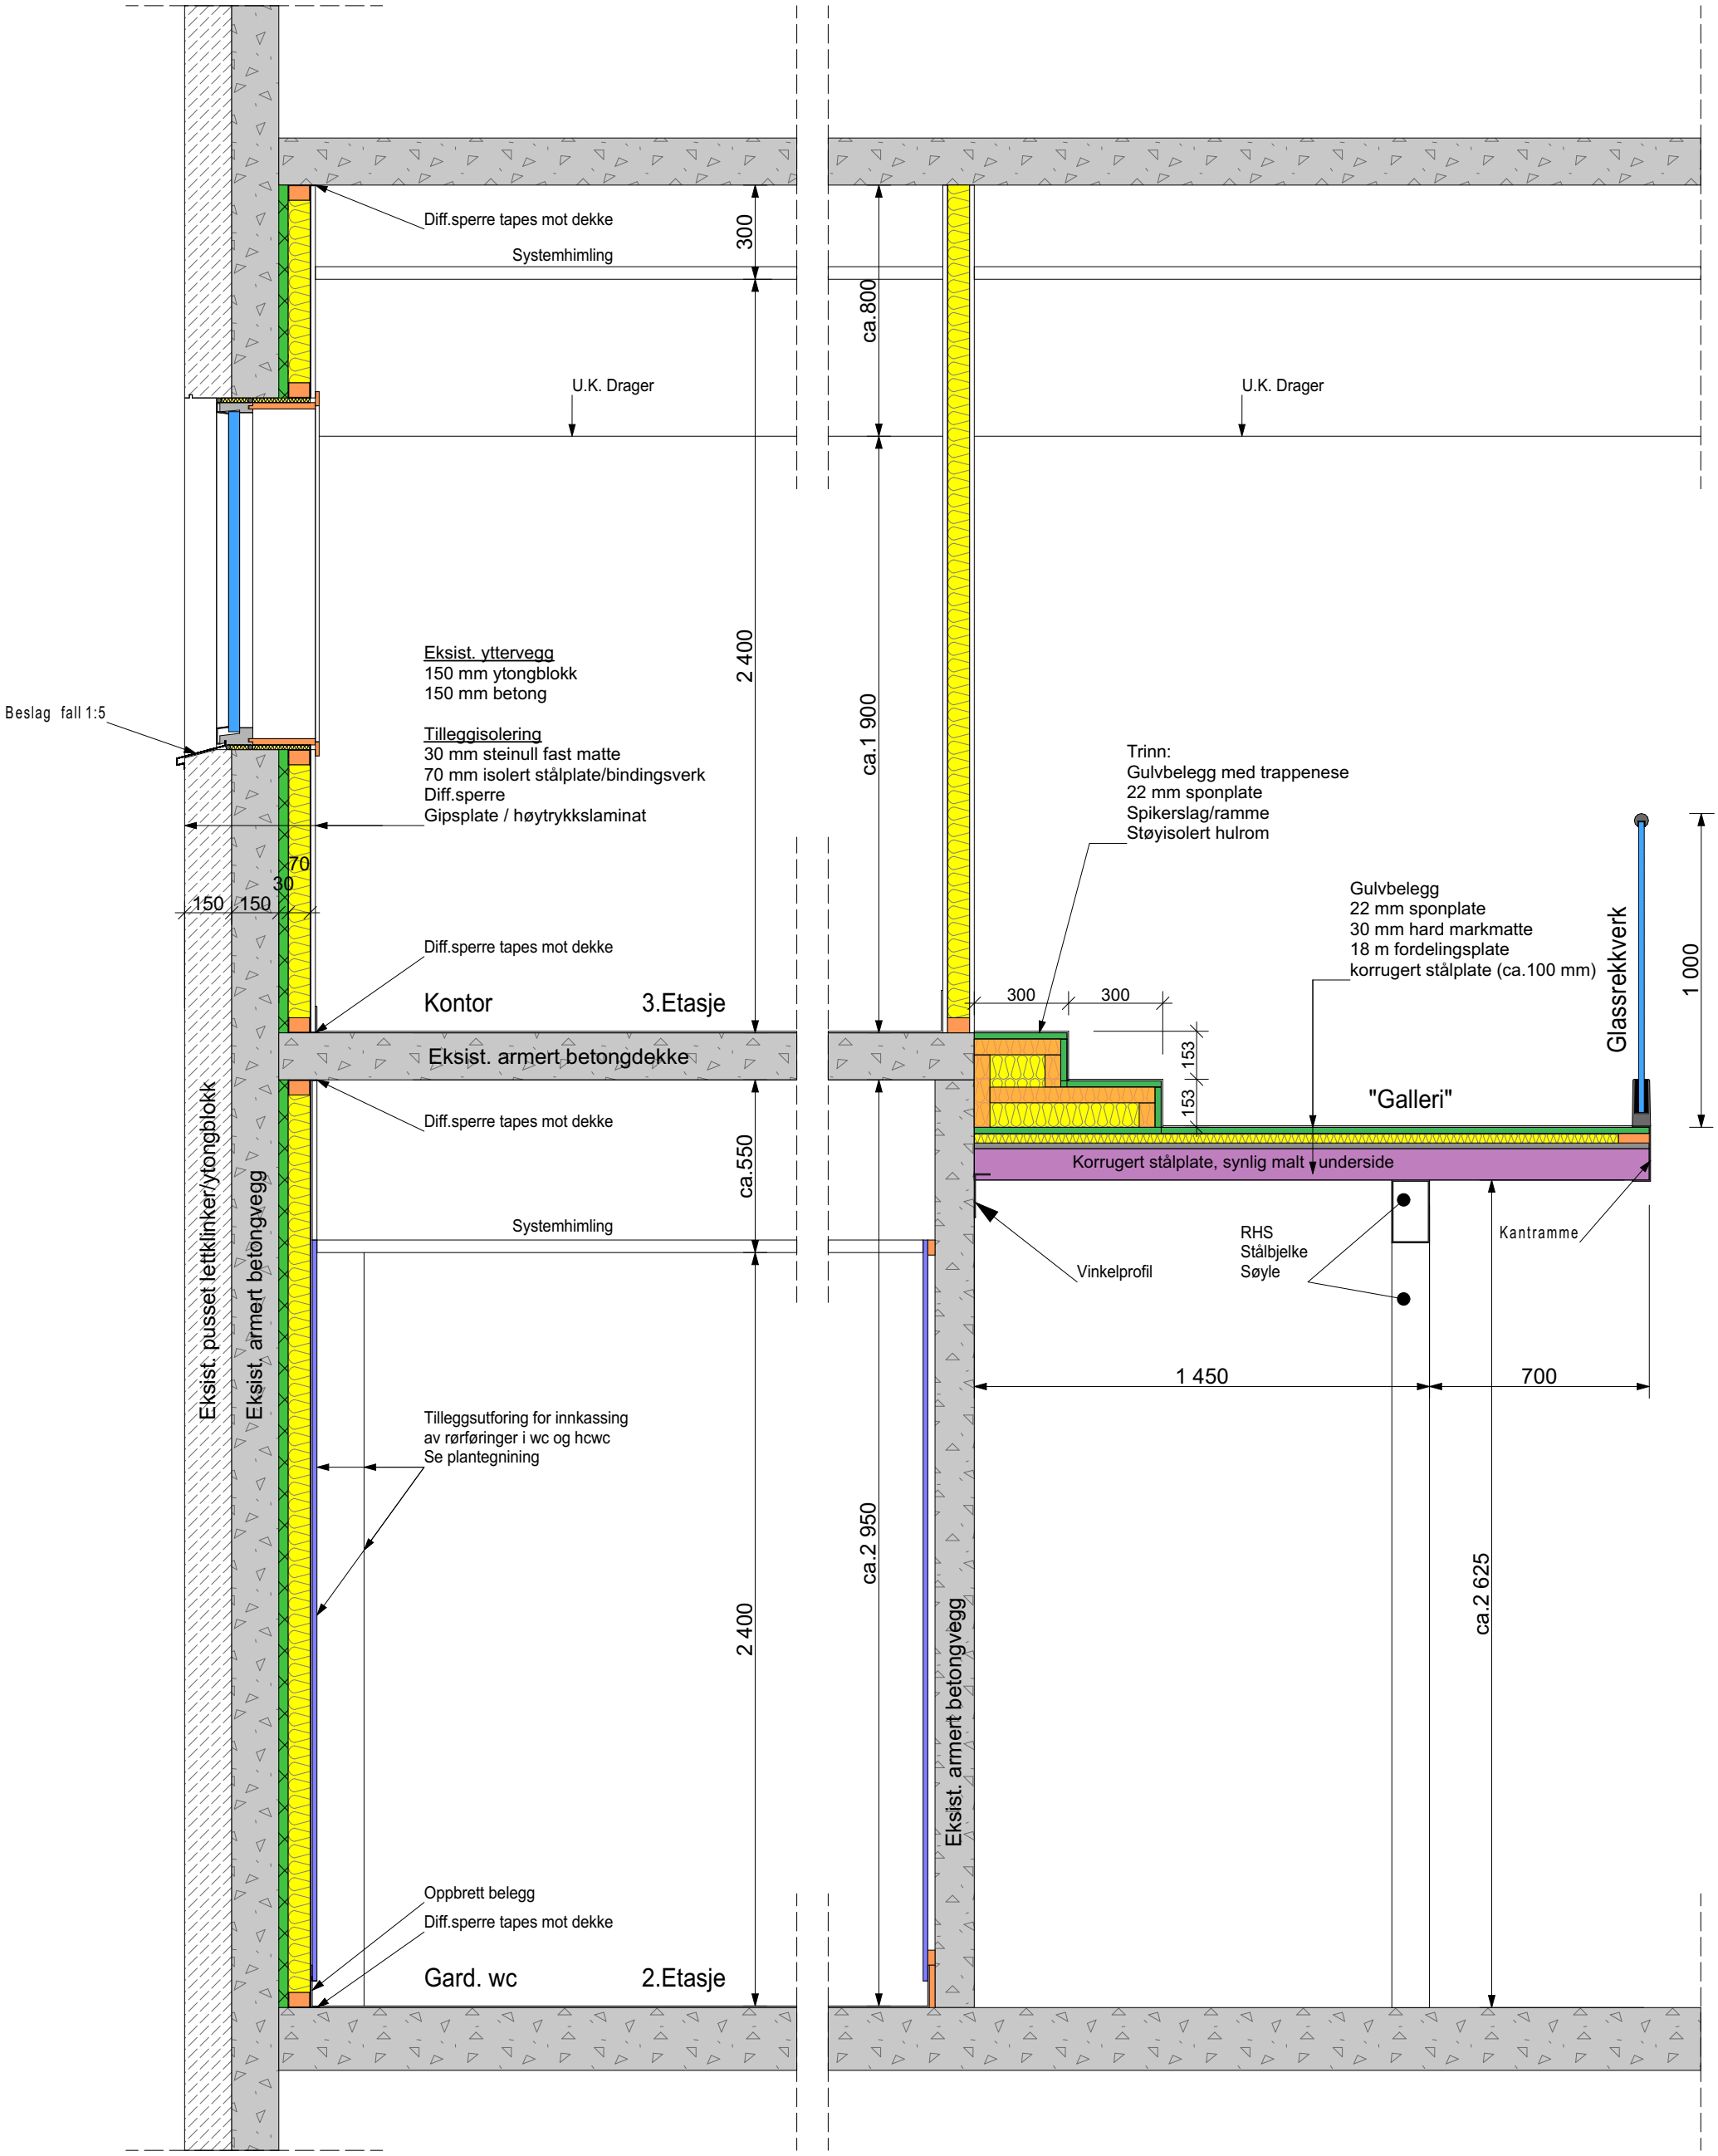

Indeks - Dato - Revisjon - Sign

NEL Hydrogen Electrolyser AS
Ombygging kontorarealer
Gnr./Bnr.: 243/526/3

- ○ ARBEIDSTEGNING
- ● ANBUDSTEGNING
- ○ TEGNING FOR BYGGESØKNAD

NB ! Bygningsmål og utsparinger må kontrollmåles

G:_01 PROSJEKTER\26017 Hydroparken bygg 160 NEL Kontorer\0 PROSJEKTFIL\26017 Hydroparken 160 NEL kontor_IARK-1.pln

Sign./ Ktr
jhr/tmf

Prosj.dato:	02.06.2026
Pr.nr :	26017
Mål :	1:20

REV

sør arkitekter
SØR arkitekter AS
Org.nr. 939 658 106
O.H.Holtasgate 29a 3678 Notodden

Detalj yttervegg, galleri

A50-1