



Vegg 5 kontor

1:100

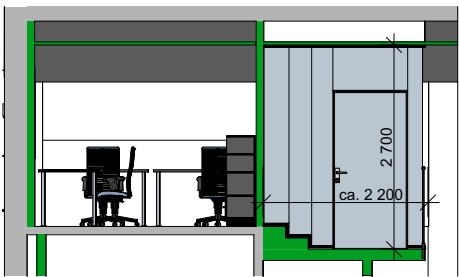


Vegg 4 prosjektrum

1:100

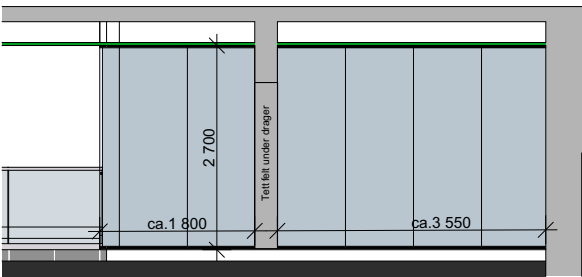


Vegg 3 prosjektrum

1:100

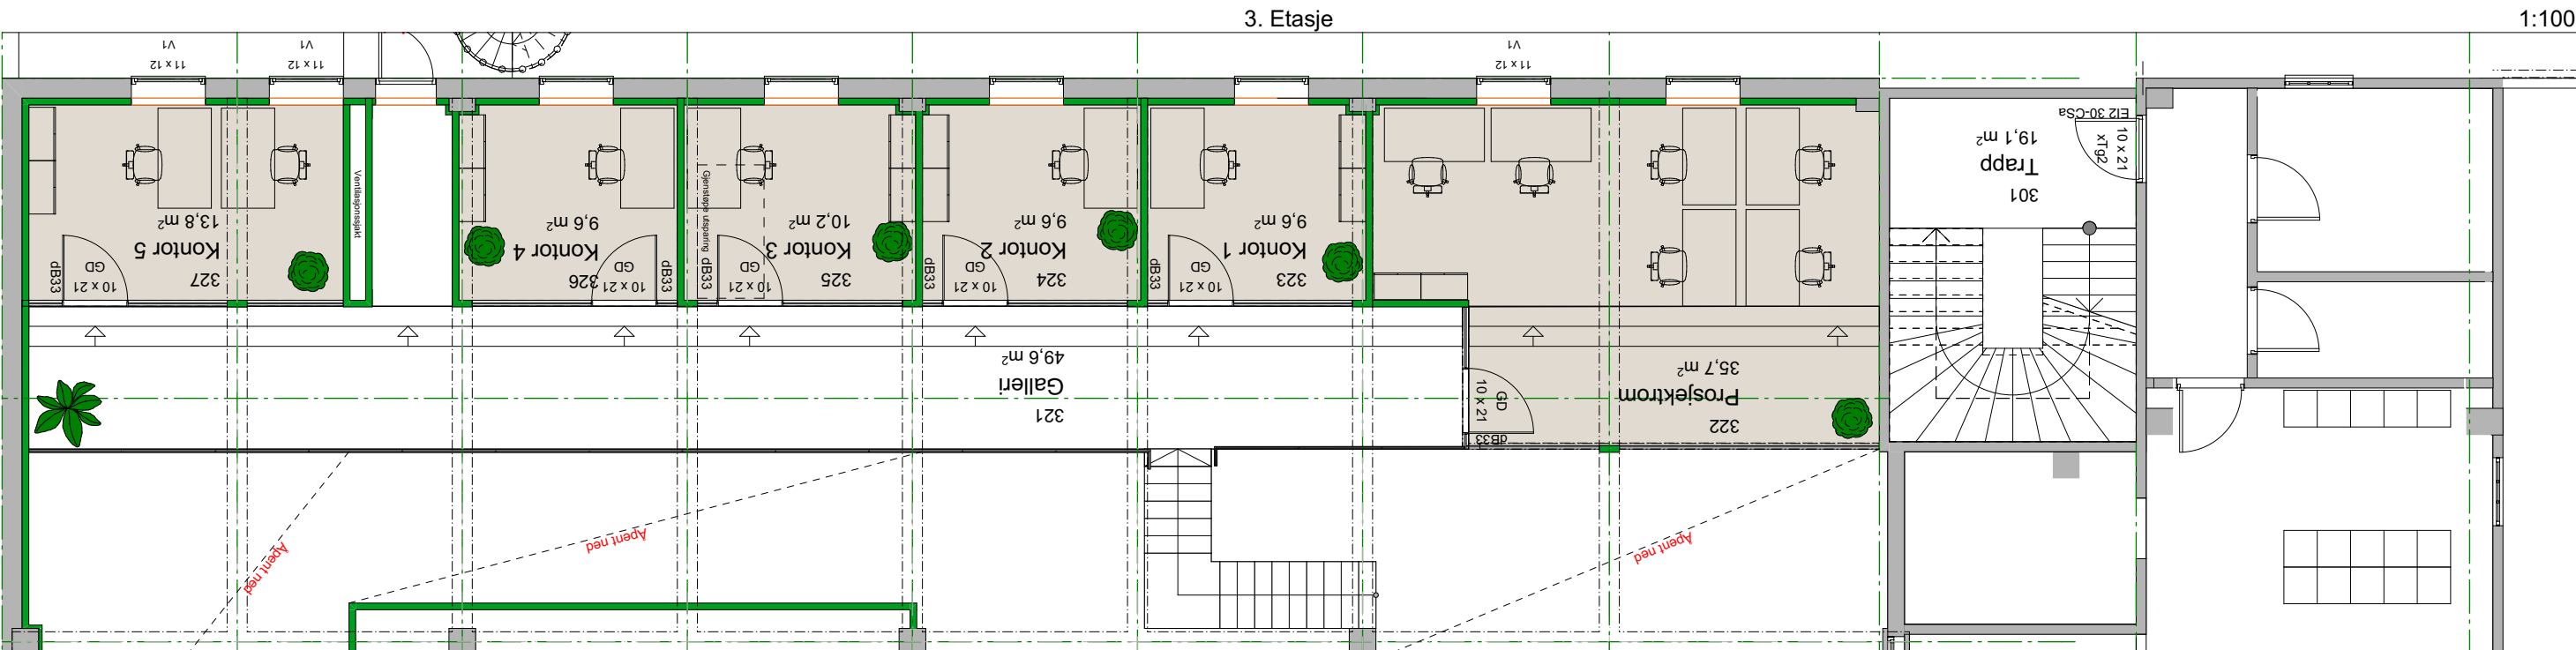


3. Etasje

1:100

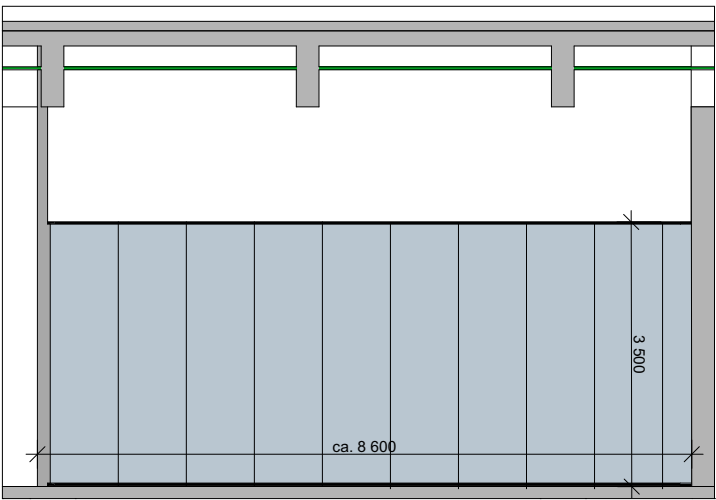


vegg 1 møte

1:100

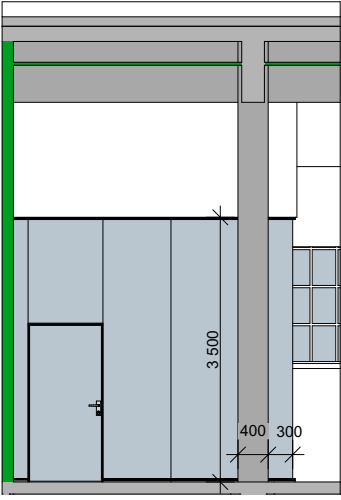

vegg 2 møte

1:100

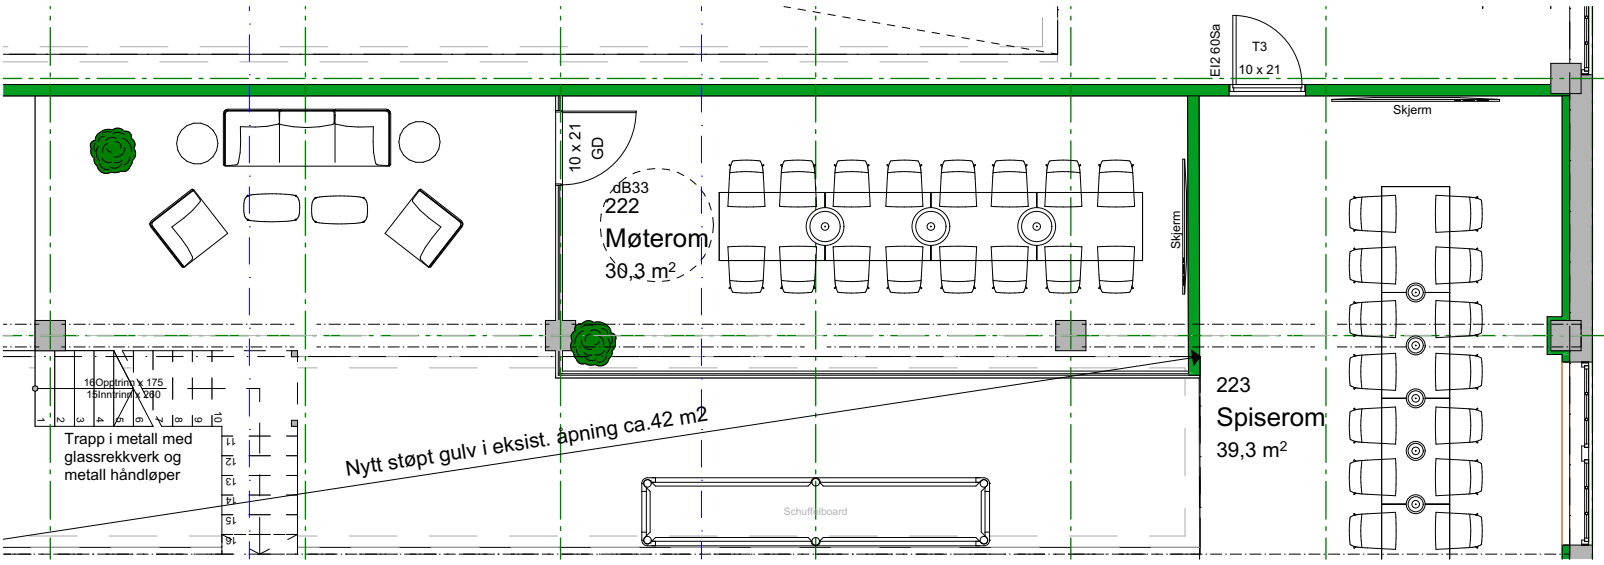

2. Etasje

1:100

- ARBEIDSTEGNING
- ANBUDESTEGNING
- TEGNING FOR BYGGESØKNAD

NB ! Bygningsmål og utsparinger må kontrollmåles

G:_01 PROSJEKTER\26017 Hydroparken bygg 160 NEL Kontorer\0 PROSJEKTFIL\26017 Hydroparken 160 NEL kontor_IARK-1.pln

NEL Hydrogen Electrolyser AS
Ombygging kontorarealer

Gnr./Bnr.: 243/526/3

Glassveggskjema

Sign./ Ktr jhr/tmf	Prosj.dato:	02.06.2026	REV
	Pr.nr :	26017	
	Mål :	1:100	

Indeks - Dato - Revisjon - Sign

sør arkitekter

SØR arkitekter AS
Org.nr. 939 658 106
O.H.Holtasgate 29a 3678 Notodden

A61-003