


| PROFIL NR. | | 0 | 10 | 20 | 30 | 40 | 50 | 60 | 70 | 80 | 90 | 100 | 110 | 120 | 130 | 140 |
|---|---|---|---|---|---|---|---|---|---|---|---|---|---|---|---|---|
| Grunneier | | | | | | | | | | | | | | | | |
| Markslag | | | | | | | | | | | | | | | | |
| Grunnforhold | | | | | | | | | | | | | | | | |
| TERRENG H/TOPP VEGDEKKE | | 31,78 31,76 31,76 31,78 31,81 31,84 31,97 32,02 32,23 32,32 32,41 32,50 32,58 32,63 32,66 32,66 32,62 32,56 32,48 32,39 32,29 32,19 32,08 31,86 31,81 31,75 31,63 31,51 31,39 31,27 31,15 31,02 30,90 30,78 30,67 30,56 30,46 30,35 30,25 30,16 30,07 29,98 29,89 29,81 29,73 29,64 29,56 29,48 29,39 29,31 29,22 29,14 29,05 28,95 28,86 28,76 28,66 28,57 28,47 28,37 28,27 28,18 28,08 27,98 27,88 27,80 27,72 27,65 27,58 27,50 27,43 | | | | | | | | | | | | | | | | |
| Hor.vinkelpunktavstand i m | | 9,5 | 6,1 | 12,0 | 10,9 | 5,4 | 5,6 | 4,6 | 6,4 | 5,3 | 16,9 | 9,9 | 16,3 | 10,9 | 14,0 | 8,1 |
| Vannledning | Kumavstand i m | 9,3 | 6,4 | 12,0 | 10,9 | 5,6 | 5,5 | 4,6 | 6,4 | 5,3 | 16,9 | 9,9 | 16,3 | 10,9 | 14,0 | 8,1 |
| | Fall i ‰ | 6,2 | 40,6 | 43,6 | -12,1 | -46,0 | -55,7 | -45,5 | -79,4 | -60,4 | -60,1 | -50,8 | -35,7 | -41,1 | -54,6 | -52,9 -41,4 -34,4 |
| | Kote utv. topp | 30,74 30,80 | 31,04 | 31,56 | 31,49 | 31,28 | 30,98 | 30,73 | 30,35 | 29,96 | 29,65 | 28,79 | 28,44 | 27,77 | 27,17 | 26,51 26,45 26,24 |
| | Type og dim | 160PE 100 SDR 11 | | | | | | | | | | | | | | |
| Overvannsledning | Kumavstand i m | | | | | | 4,4 | 4,6 | 6,4 | 5,3 | 16,9 | 9,9 | 16,3 | 10,9 | 14,0 | 8,1 |
| | Fall i ‰ | | | | | | -45,8 | -81,6 | -60,4 | -60,1 | -50,7 | -35,6 | -41,1 | -54,6 | -52,9 -41,9 -34,5 | |
| | Kote innv. bunn | | | | | | 30,76 30,59 | 30,21 | 29,82 | 29,50 | 28,65 | 28,30 | 27,63 | 27,03 | 26,37 26,31 26,10 | |
| | Type og dim | | | | | | 200DV SN8 | | | | | | | | | |

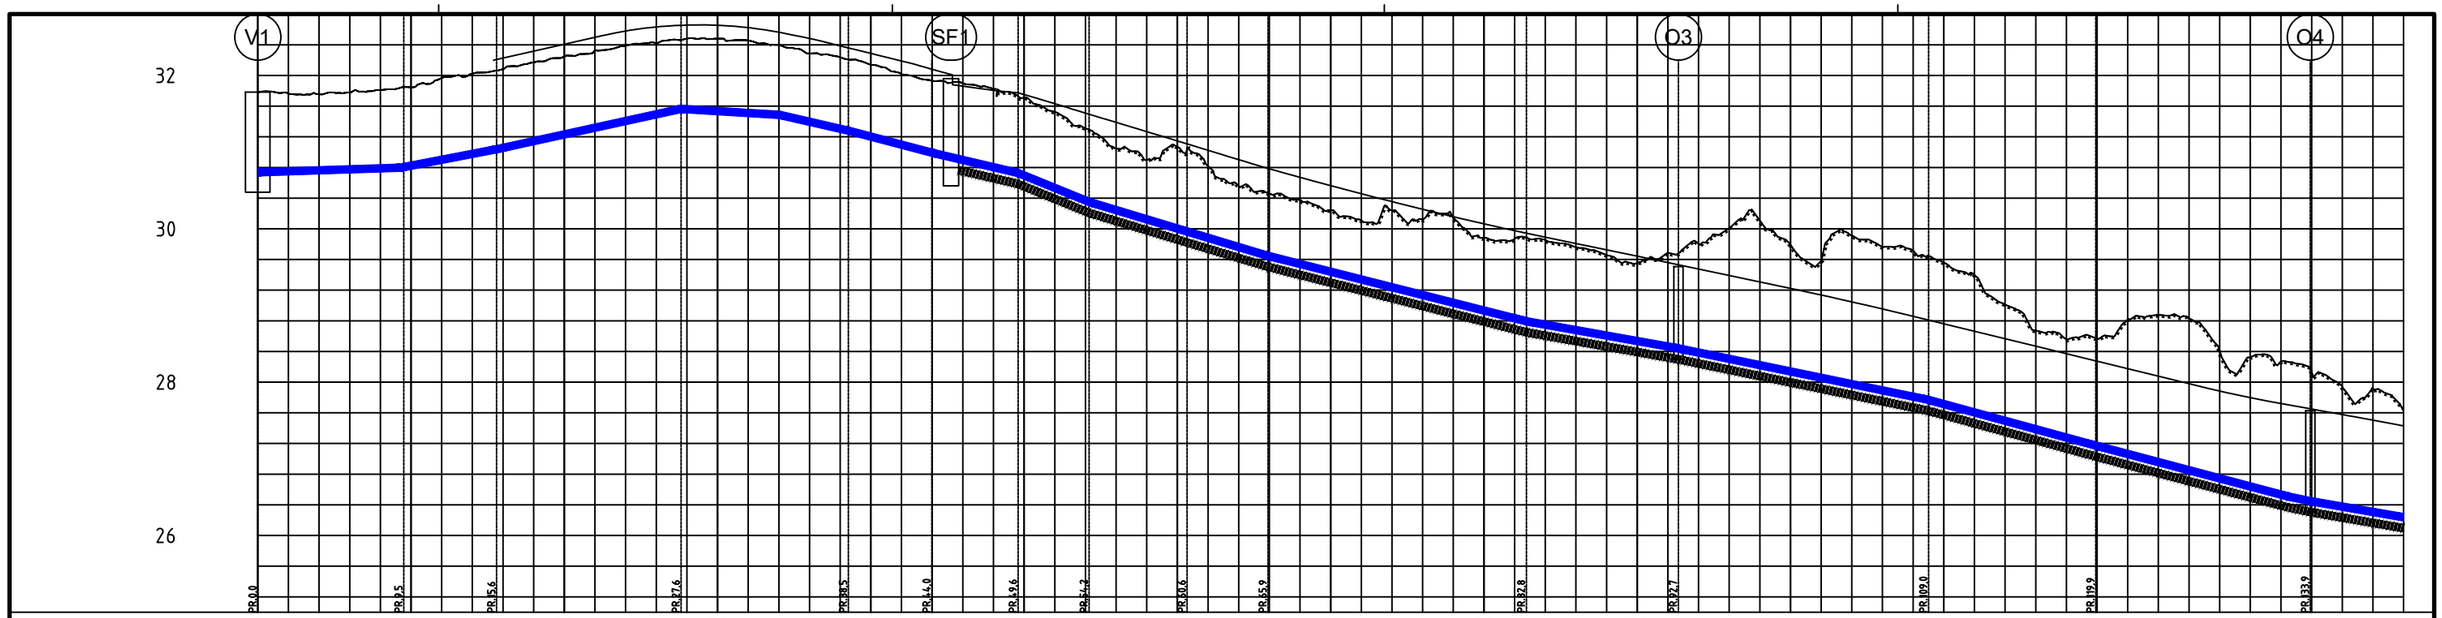


TEGNFORKLARING

| | EKSISTERENDE | PROSJEKTERT |
|---|---|---|
| Overvannsledning | | |
| Spillvannsledning | | |
| Vannledning | | |
| Kum | | |
| Sluk | | |
| Eiendomsgrense | | |

| Rev. | Tekst | Rev.dato | Tegn | Kontr |
|---|---|---|---|---|
| - | | | | |
| - | | | | |
| - | | | | |
| A-01 | Konkurransegrunnlag | 30.04.26 | RM | SRK |

Prosjekt: VA og veg Eivindvikvegen

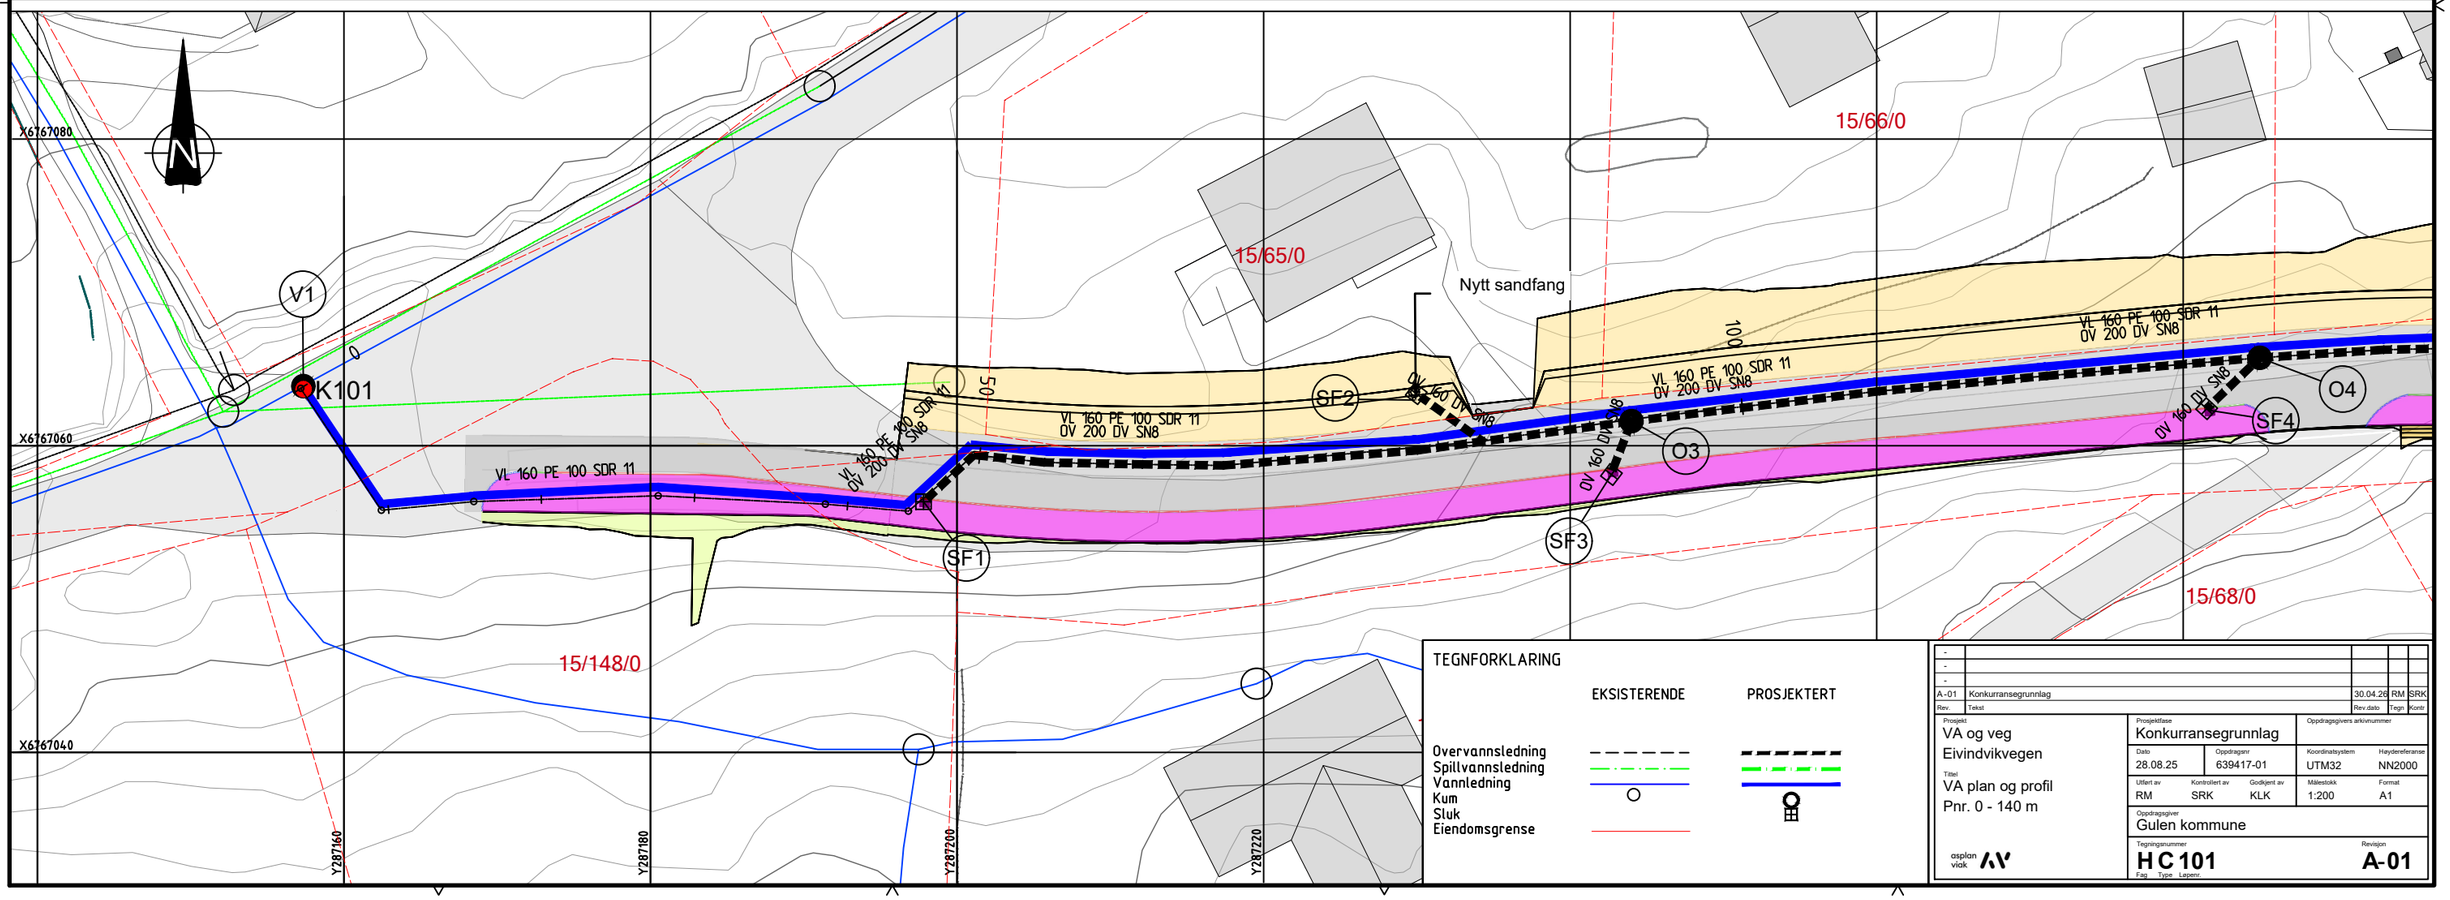Tittel: VA plan og profil Pnr. 0 - 140 m

Prosjektfase: Konkurransegrunnlag

Oppdragsgivers arkivnummer:

Dato: 28.08.25

Oppdragsnr: 639417-01

Koordinatsystem: UTM32

Høydereferanse: NN2000

Utført av: RM

Kontrollert av: SRK

Godkjent av: KLK

Målestokk: 1:200

Format: A1

Oppdragsgiver: Gulen kommune

Tegningsnummer: HC 101 (Fag Type Løpenr)

Revisjon: A-01

asplan viak