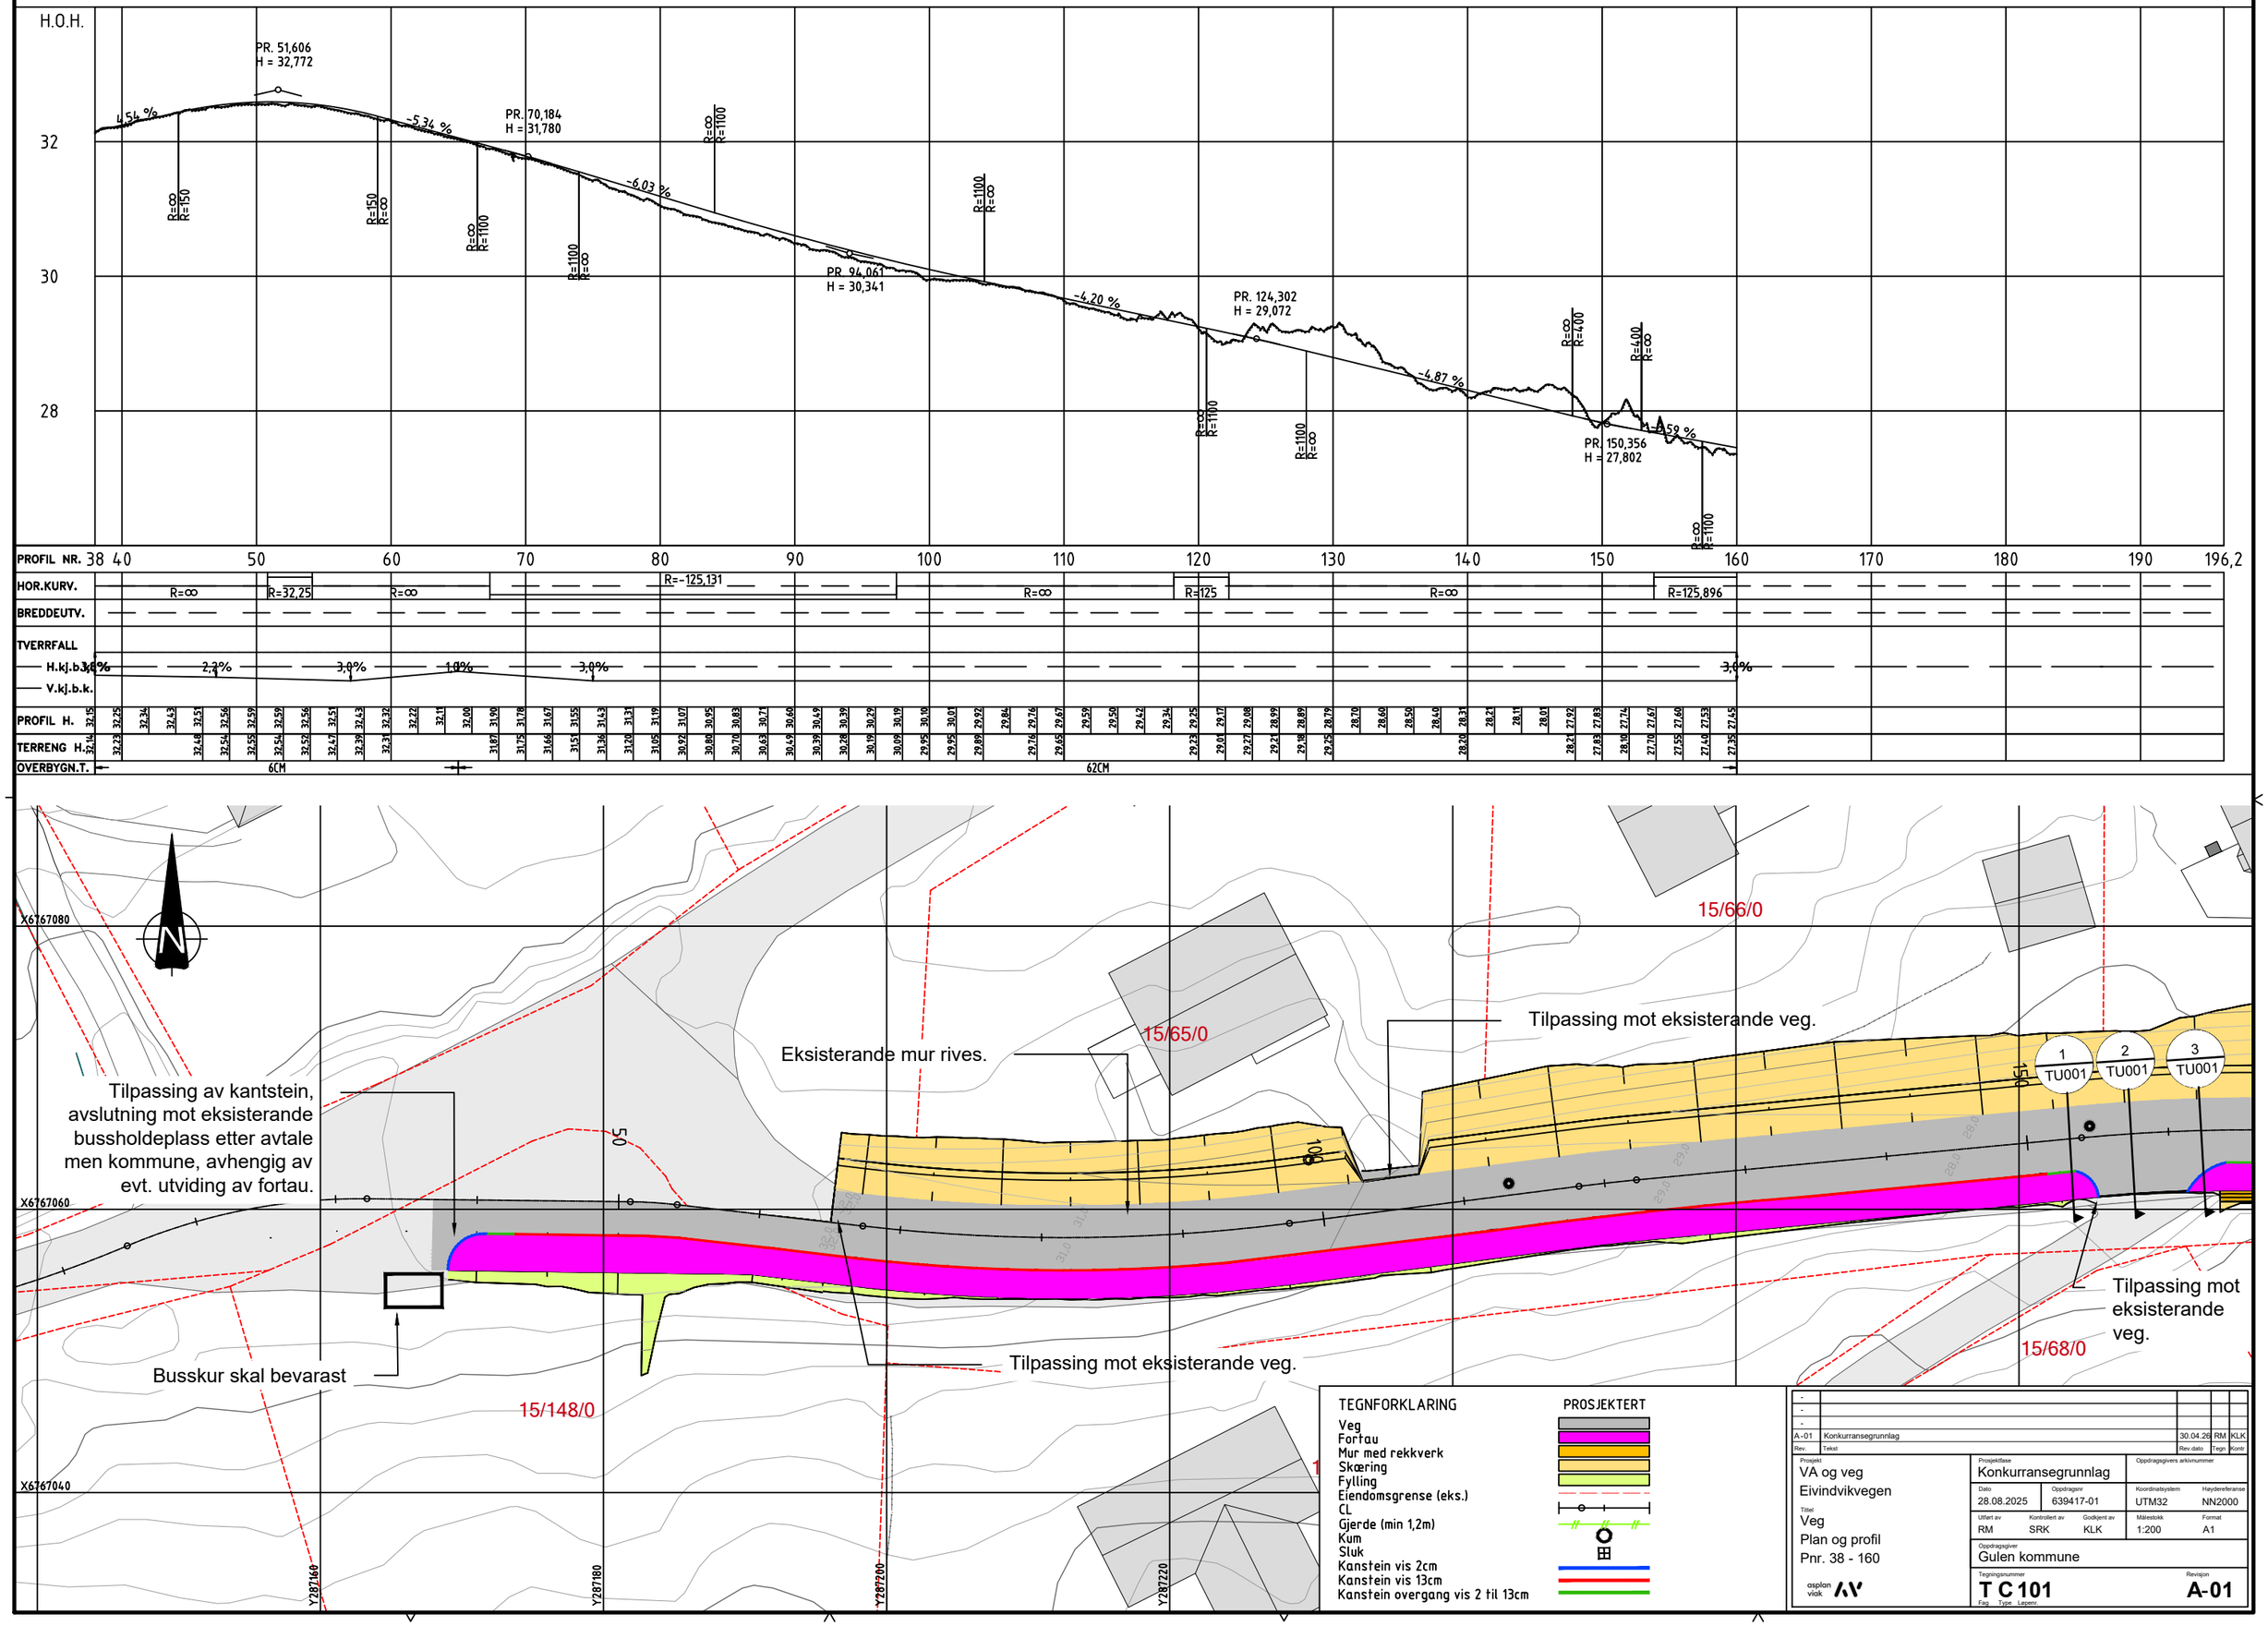

Rev.	Tekst	Rev.dato	Tegn	Kontr
A-01	Konkurransegrunnlag	30.04.26	RM	KLK

Prosjekt: VA og veg Eivindvikvegen

Tittel: Veg Plan og profil Pnr. 38 - 160

asplan viak

Prosjektfase: Konkurransegrunnlag

Oppdragsgivers arkivnummer:

Dato	Oppdragsnr	Koordinatsystem	Høydereferanse
28.08.2025	639417-01	UTM32	NN2000

Utført av	Kontrollert av	Godkjent av	Målestokk	Format
RM	SRK	KLK	1:200	A1

Oppdragsgiver: Gulen kommune

Tegningsnummer: T C 101 (Fag Type Løpenr.)

Revisjon: A-01