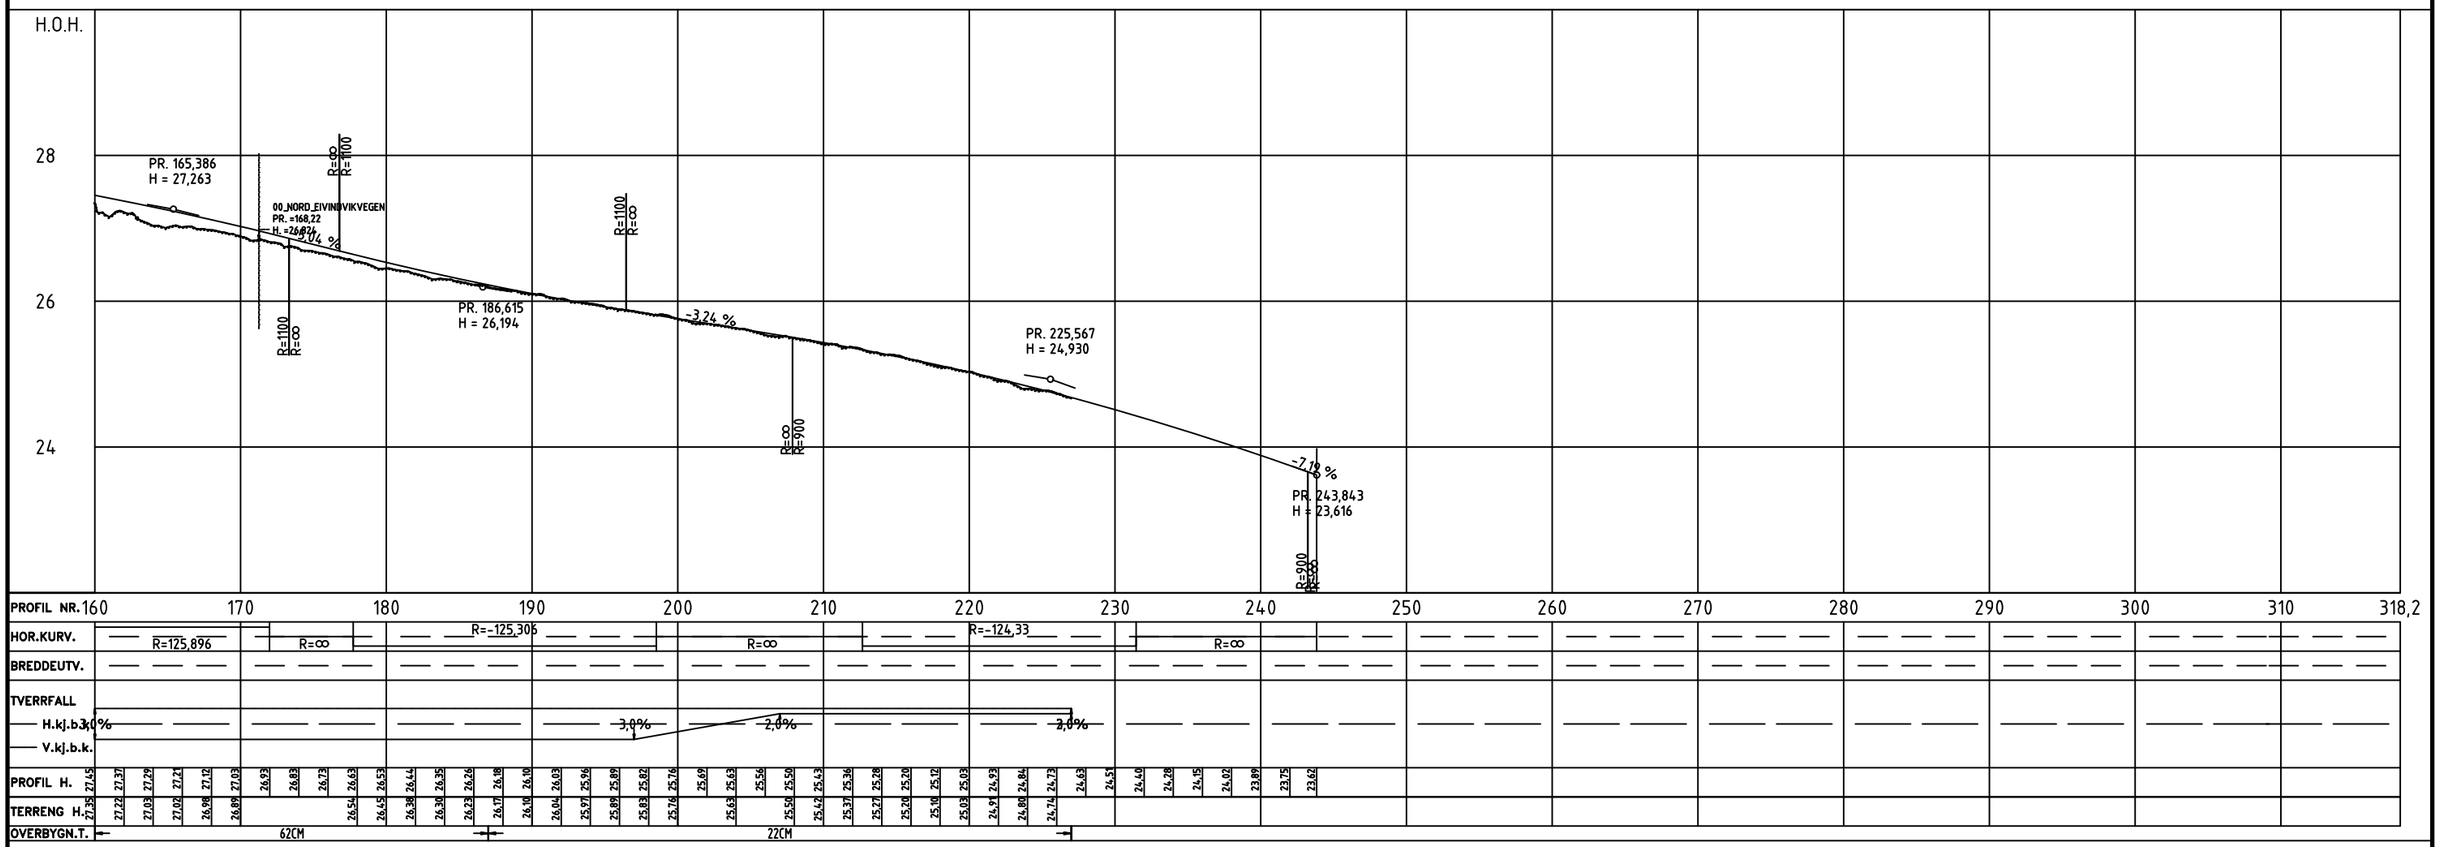

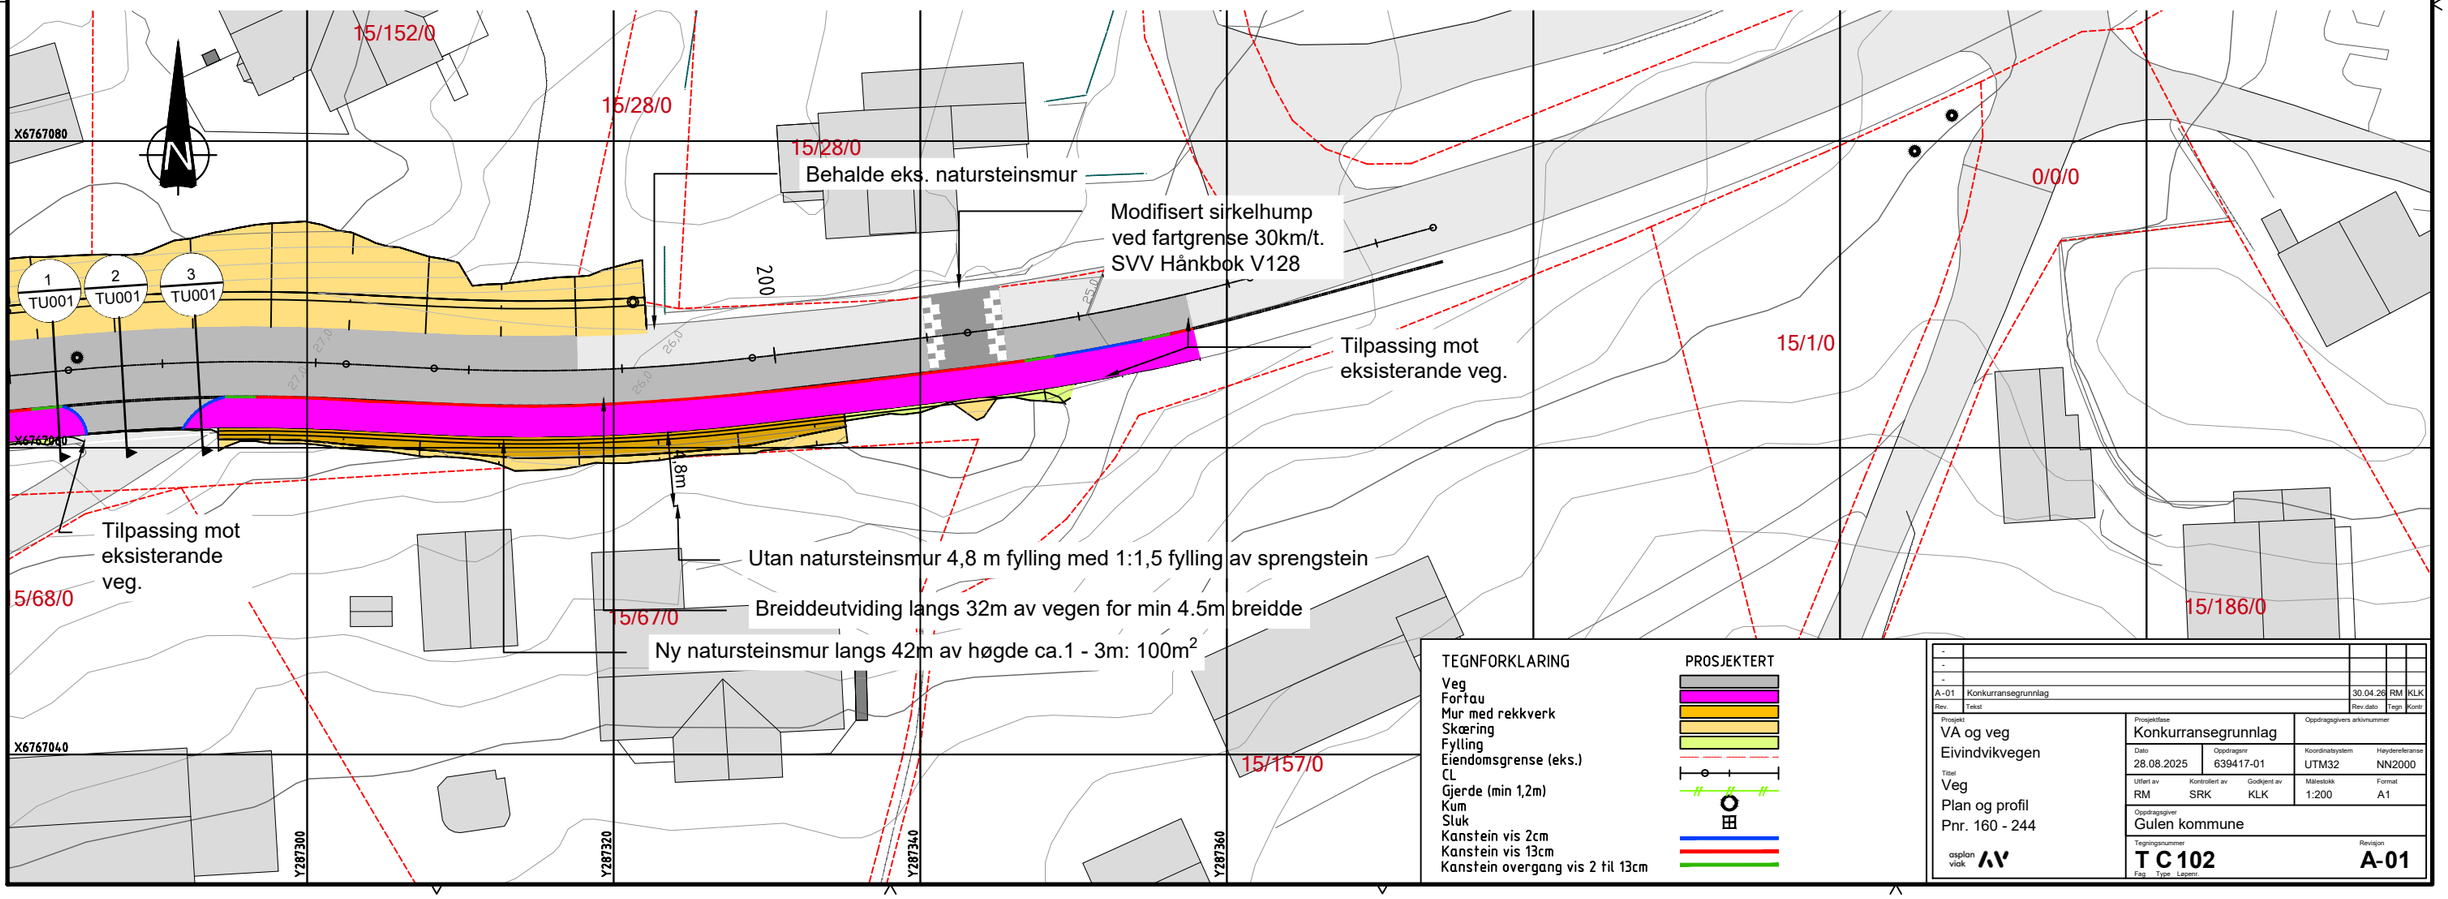

TEGNFORKLARING

PROSJEKTERT

- Veg
- Fortau
- Mur med rekkverk
- Skæring
- Fylling
- Eiendomsgrense (eks.)
- CL
- Gjerde (min 1,2m)
- Kum
- Sluk
- Kanstein vis 2cm
- Kanstein vis 13cm
- Kanstein overgang vis 2 til 13cm

Rev.	Tekst	Rev.dato	Tegn	Kontr
-				
-				
-				
A-01	Konkurransegrunnlag	30.04.26	RM	KLK

Prosjekt: VA og veg Eivindvikvegen

Tittel: Veg Plan og profil Pnr. 160 - 244

Prosjektfase: Konkurransegrunnlag

Oppdragsgivers arkivnummer:

Dato: 28.08.2025

Oppdragsnr: 639417-01

Koordinatsystem: UTM32

Høydereferanse: NN2000

Utført av: RM

Kontrollert av: SRK

Godkjent av: KLK

Målestokk: 1:200

Format: A1

Oppdragsgiver: Gulen kommune

Tegningsnummer: T C 102

Revisjon: A-01

asplan viak