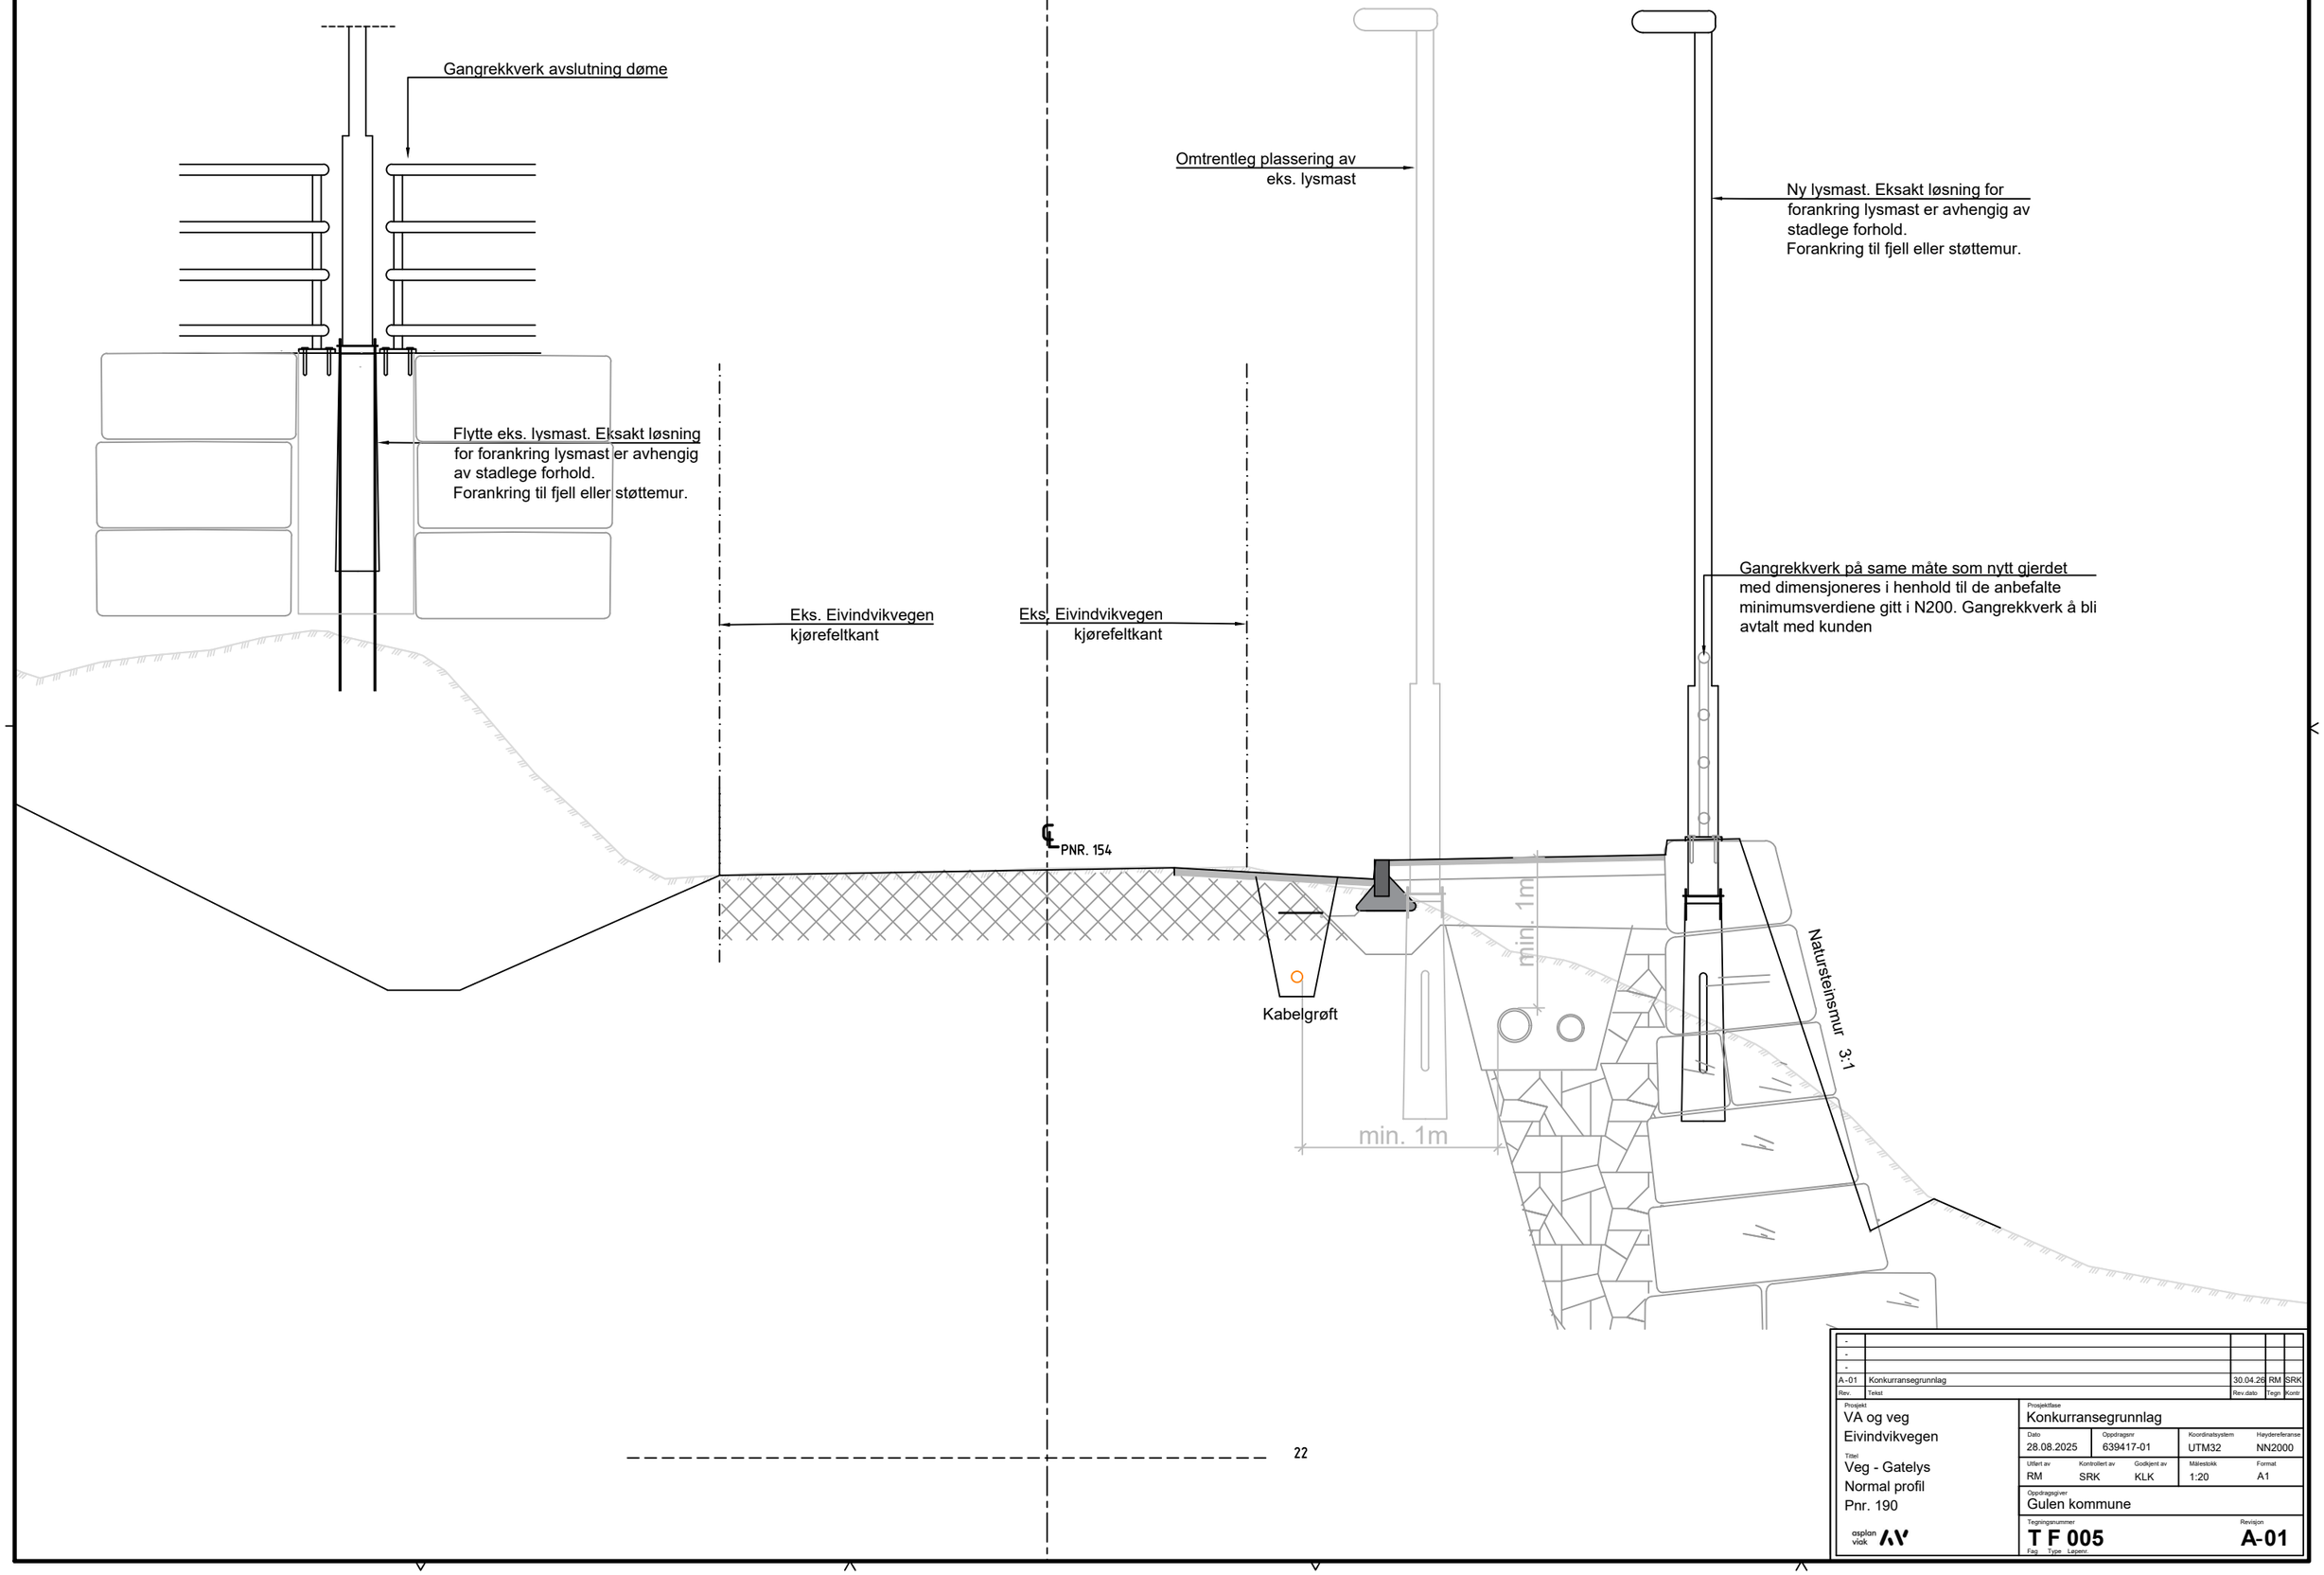

-				
-				
-				
A-01	Konkurransegrunnlag	30.04.26	RM	SRK
Rev.	Tekst	Rev.dato	Tegn	Kontr

Prosjekt: VA og veg Eivindvikvegen

Tittel: Veg - Gatelys Normal profil Pnr. 190

asplan viak

Prosjektfase: Konkurransegrunnlag

Dato	Oppdragsnr	Koordinatsystem	Høydereferanse
28.08.2025	639417-01	UTM32	NN2000

Utført av	Kontrollert av	Godkjent av	Målestokk	Format
RM	SRK	KLK	1:20	A1

Oppdragsgiver: Gulen kommune

Tegningsnummer: T F 005 (Fag Type Løpenr.)

Revisjon: A-01