



## Lengdespleis

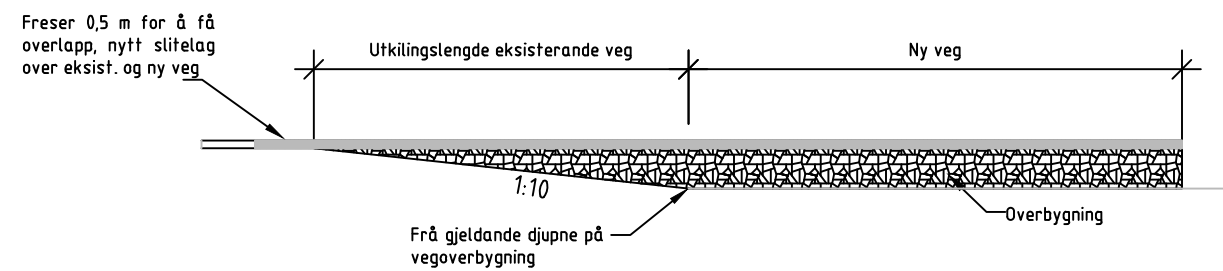

# Tverrspleis

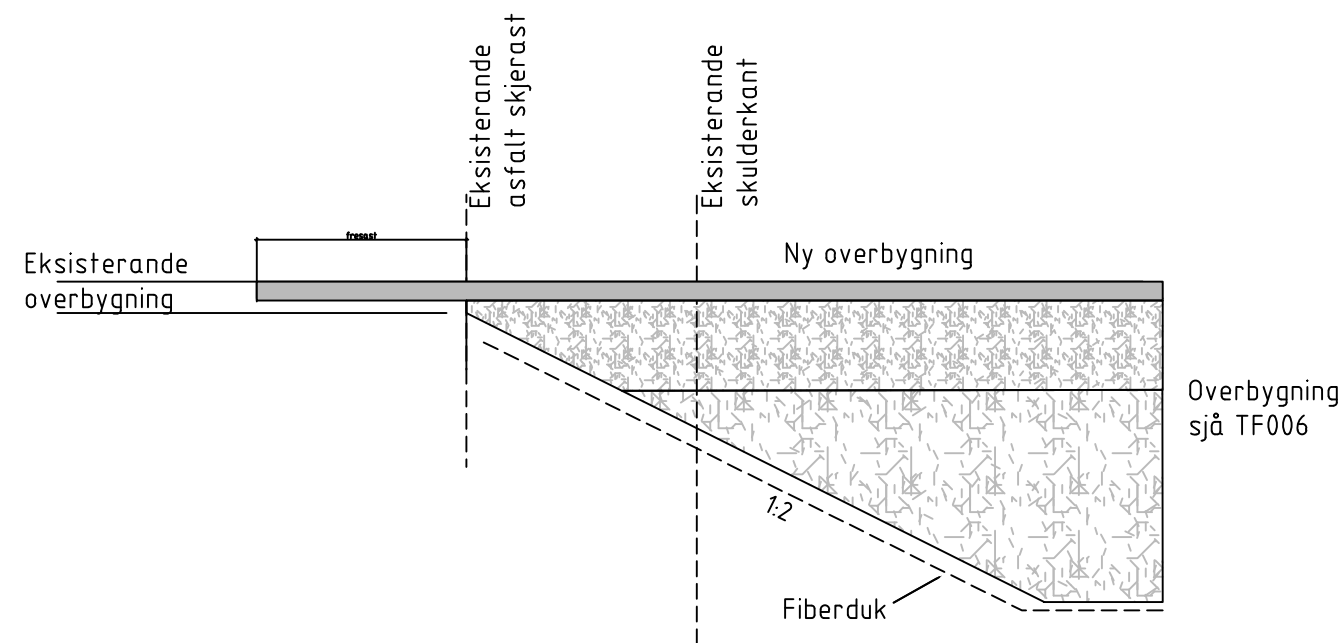

-									
-									
-									
A-01	Konkurransegrunnlag							30.04.26	RM SRK
Rev.	Tekst							Rev.dato	Tegn Kontr
Prosjekt VA og veg Eivindvikvegen		Prosjektklasse <b>Konkurransegrunnlag</b>							
Tittel Detaljer Lengde- og tverspleis		Date 28.08.2025	Oppdragsnr. 639417-01	Koordinatsystem UTM32	Høyderreferanse NN2000				
		Utlent av RM	Kontrollert av SRK	Gedbjert av KLK	Målestokk 1:20	Format A1			
asplan vick <b>AV</b>		Oppdragsnavn <b>Gulen kommune</b>						Revisjon	
		Tegningsnummer <b>T F 009</b>						<b>A-01</b>	
		Fase	Type	Lusjon					