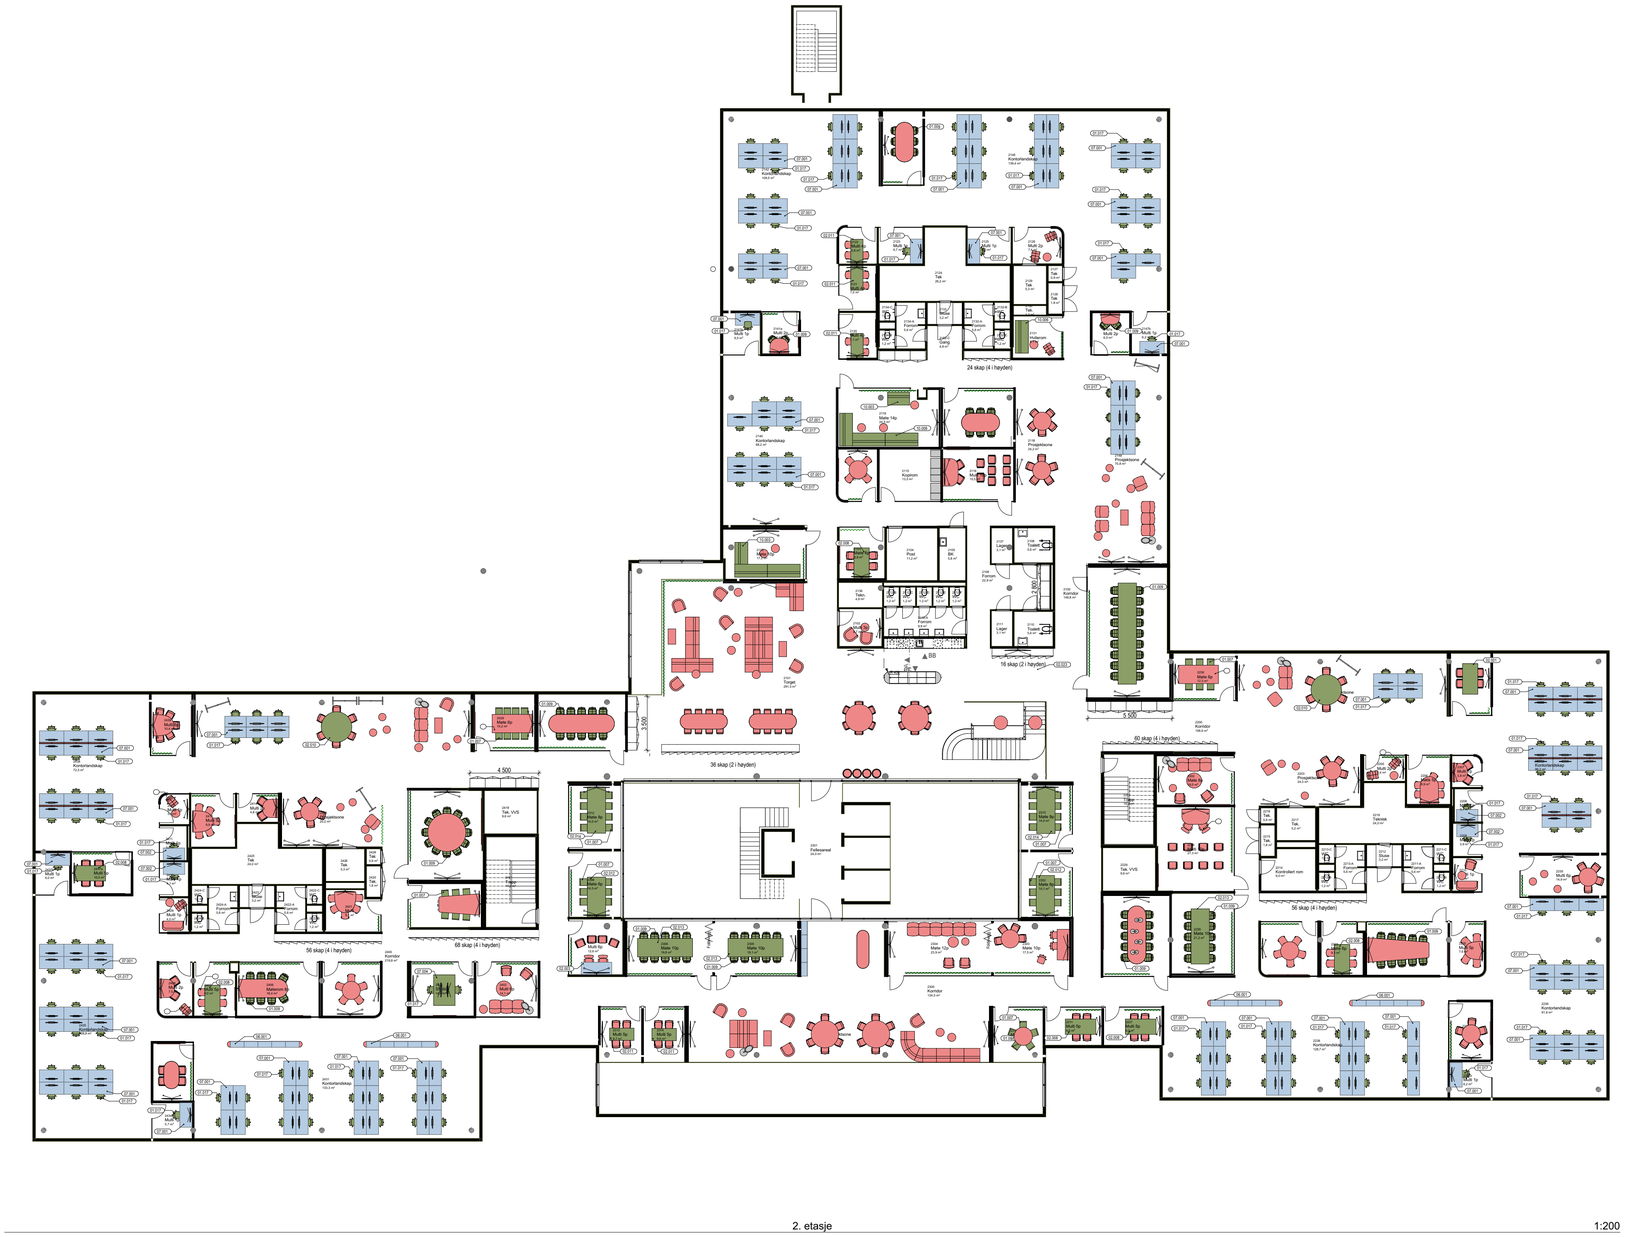

2. etasje 1:200

OVERSIKT OMBRUK

- Ombruk av eksisterende
- Bearbeidet ombruk
- Ny innkjøp

N

UNDER ARBEID!

Rev.	Beskrivelse	Dato	Tegn.	Kontr.

Tegningsnummer: **IM-02-003** Revisjon:

IARK	Asplan Viak AS Bente Handberg	bente.handberg@asplanviak.no 00 00 00 00
IARK	Asplan Viak AS Frida Grønnevik Petersen	frida.petersen@asplanviak.no 00 00 00 00
IARK	Asplan Viak AS Lina Haveland	lina.haveland@asplanviak.no 00 00 00 00

Prosjekt: **Statens Pensjonskasse** Gnr / Bnr: 3,644

Oppdragsgiver: Statens Pensjonskasse

Oppdragstaker: asplan viak

Prosjektfase: **Detaljprosjekt**

Dato opprettet	Oppdragsnr	Koordinatsystem:	Høydedatum:
03.02.2026	643475-06	XXX Sone XX	YYY
Opprettet av:	**Kontrollert av:**	**Målestokk**	**Format:**
LH/FGP	BH	1:200	A1

Møbleringsplan gjenbruk 2.etasje

Tegningsnummer: **IM-02-003** Revisjon

Fag Type Et. Løpenr.