


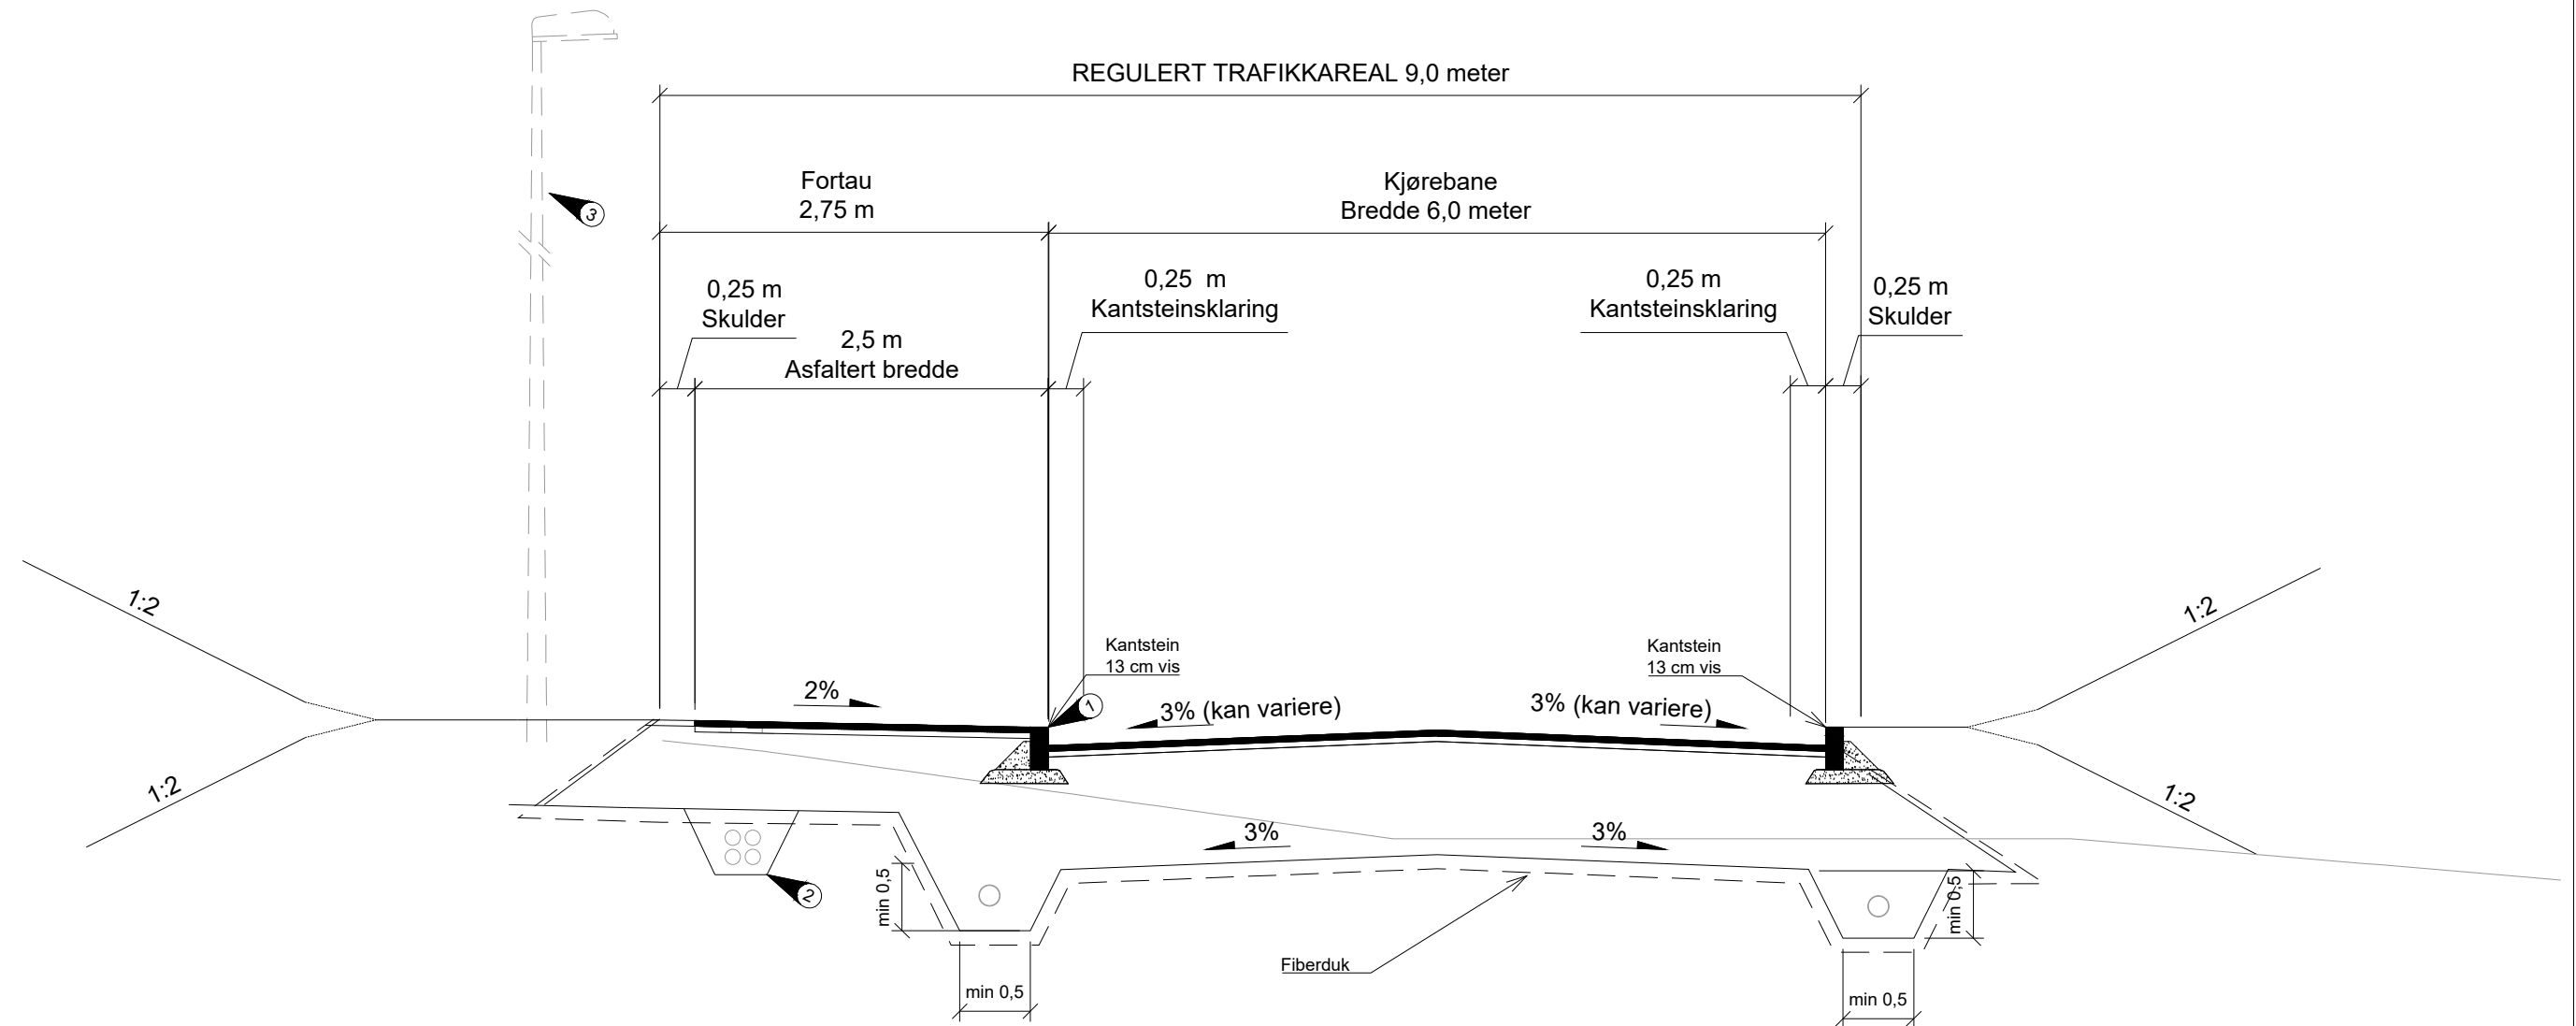


Adkomstveg med fortau





Henvisning

-

 MERKNADER

- 1  Detaljtegning av kantstein er vist på J01
- 2  Detaljtegning av kabelgrøfter er vist på IN-tegningne
- 3  Plassering og antall gatelys vurderes i prosjektet

Rev.	Revisjonen gjelder				Dato	Tegnet	Kontr.	Godkjent	
<div>Kvislabakkvegen VVA</div> <div>Normalprofil adkomstveg</div> <div></div>					Målestokk	Dato	27.05.2026		
					A3 1:25	Tegnet	MB		
						Kontr.			
						Godkjent			
						Arkiv bet.			
					Erstatn. for				
<div> Stjørdal kommune</div>					Tegning nr.			Rev.	
					F101				