



Hjelpesluk

N.B: Benyttes bare der hvor sandfangkum ikke kan plasseres.

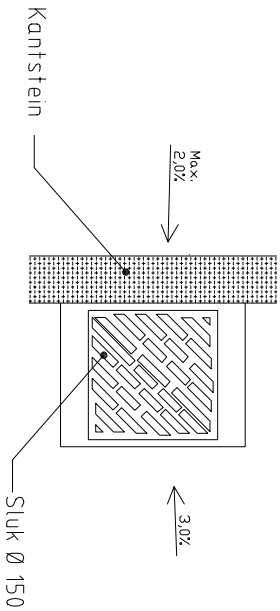

Rist firkantet til hjelpesluk og rund flat rist i sandfang.

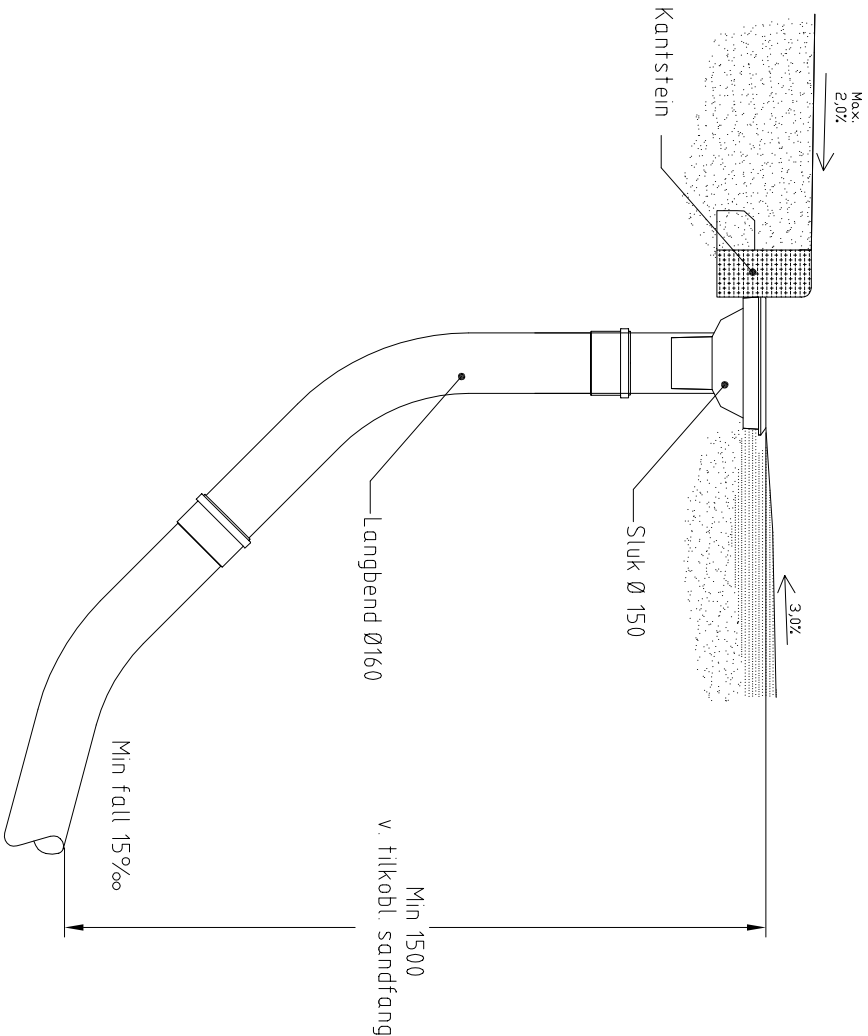

BESKRIVELSE:

- Hjelpesluk: Flytende, klapprefritt i seigt støpejern, med hengslet, selvlåsende rist. Skal kunne åpnes med kumkrok.
- Avvinkling skal utføres med langbend

BESTEMMELSER / HENVISNINGER:

- Hjelpesluk skal normalt ikke benyttes, kun der det ikke er plass til å sette opp sandfang.
- Hjelpesluk skal tilkobles i sandfang, se ST-304.
- Rist og ramme iht. standard EN 124.

| | | | | | |
|------|---------------------|-----------|--------|--------|--------|
| | | | | | |
| A | Endret til langbend | 21.5.2013 | MHA | TSK | GeBa |
| Rev. | Endring – erstating | Dato | Tegnet | Kontr. | Godkj. |

| | | | | |
|--|--|--|---------|----------|
| <div>Stjørdal kommune Etat teknisk drift</div> | | | Dato: | 23.03.09 |
| | | | Tegn: | CA |
| | | | Saksb.: | MHA |
| | | | Godkj.: | |

| | | | |
|-----------------|--|------------|------|
| Standardtegning | | Målestokk: | 1:20 |
| | | Enhet: | mm |

| | |
|------------|----------------------------|
| Hjelpesluk | Tegn. nr. ST-305 |
|------------|----------------------------|