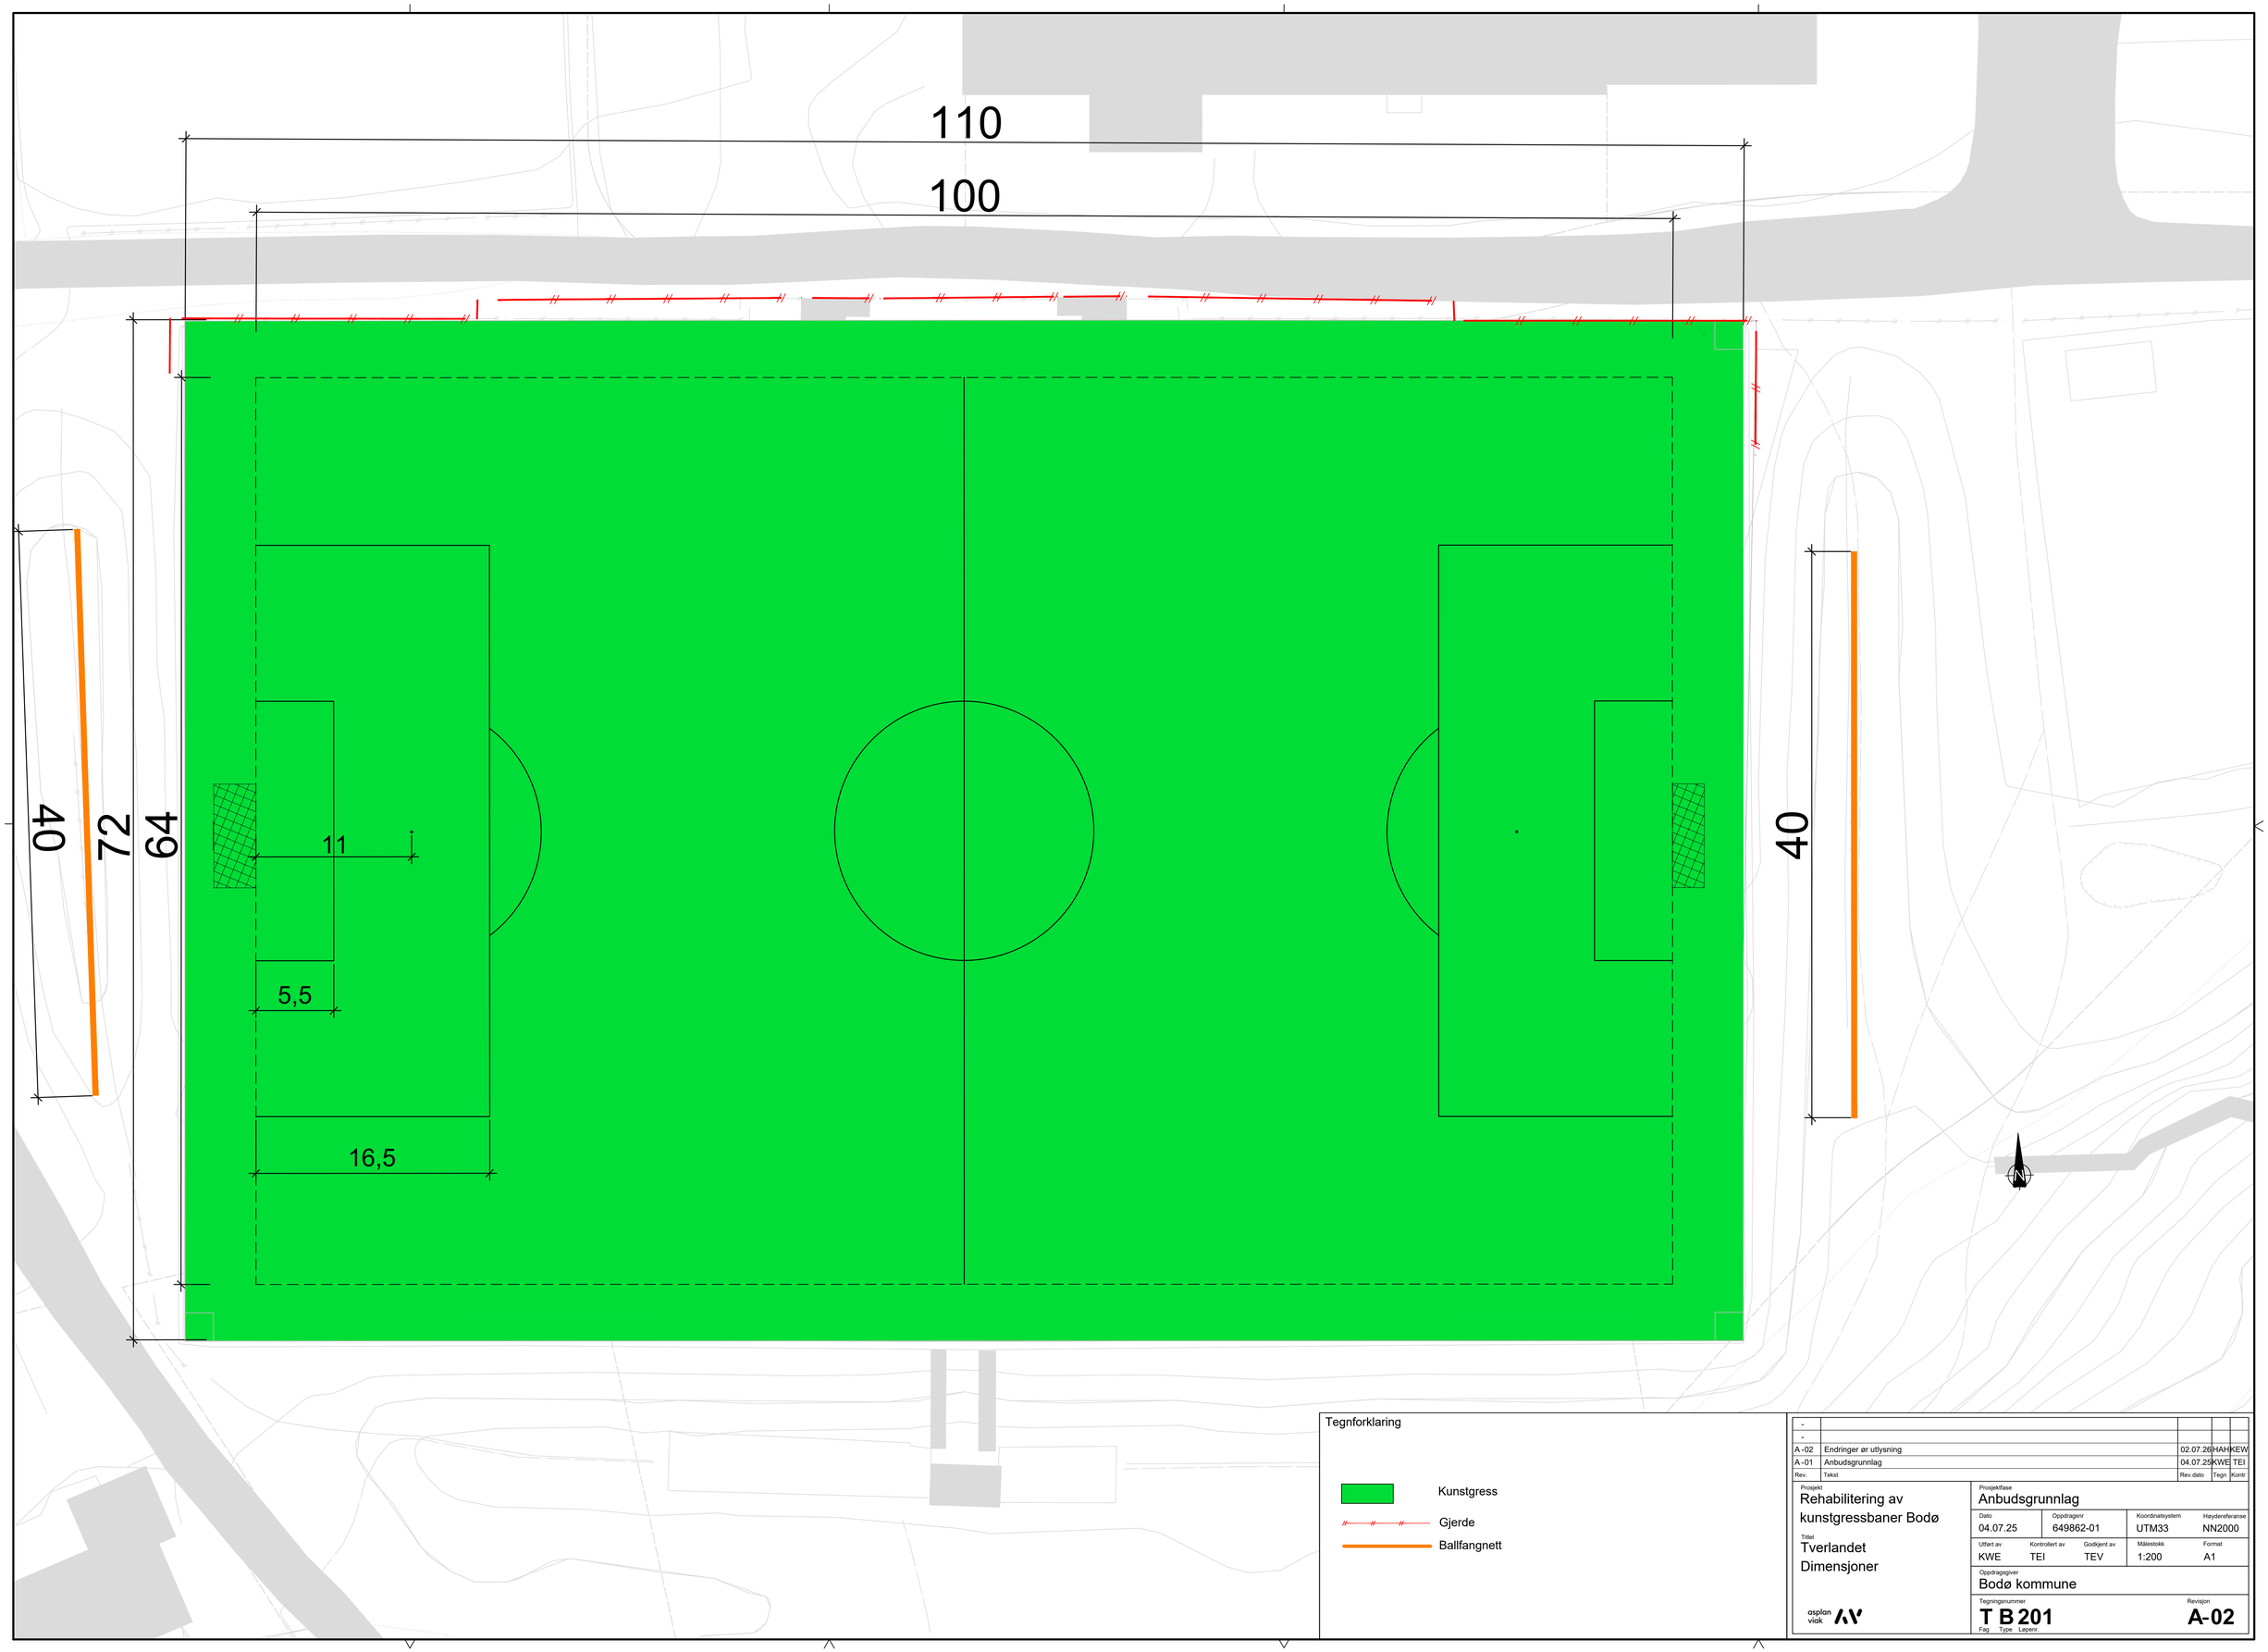

Tegnforklaring

- Kunstgress
- Gjerde
- Ballfangnett

Rev.	Tekst	Rev.dato	Tegn	Kontr
-				
-				
A-02	Endringer ør utlysning	02.07.26	HAH	KEW
A-01	Anbudsgrunnlag	04.07.25	KWE	TEI

Prosjekt: Rehabilitering av kunstgressbaner Bodø

Tittel: Tverlandet Dimensjoner

Prosjektfase: Anbudsgrunnlag

Dato	Oppdragsnr	Koordinatsystem	Høydereferanse
04.07.25	649862-01	UTM33	NN2000

Utført av	Kontrollert av	Godkjent av	Målestokk	Format
KWE	TEI	TEV	1:200	A1

Oppdragsgiver: Bodø kommune

Tegningsnummer: T B 201 (Fag Type Løpenr.)

Revisjon: A-02

asplan viak