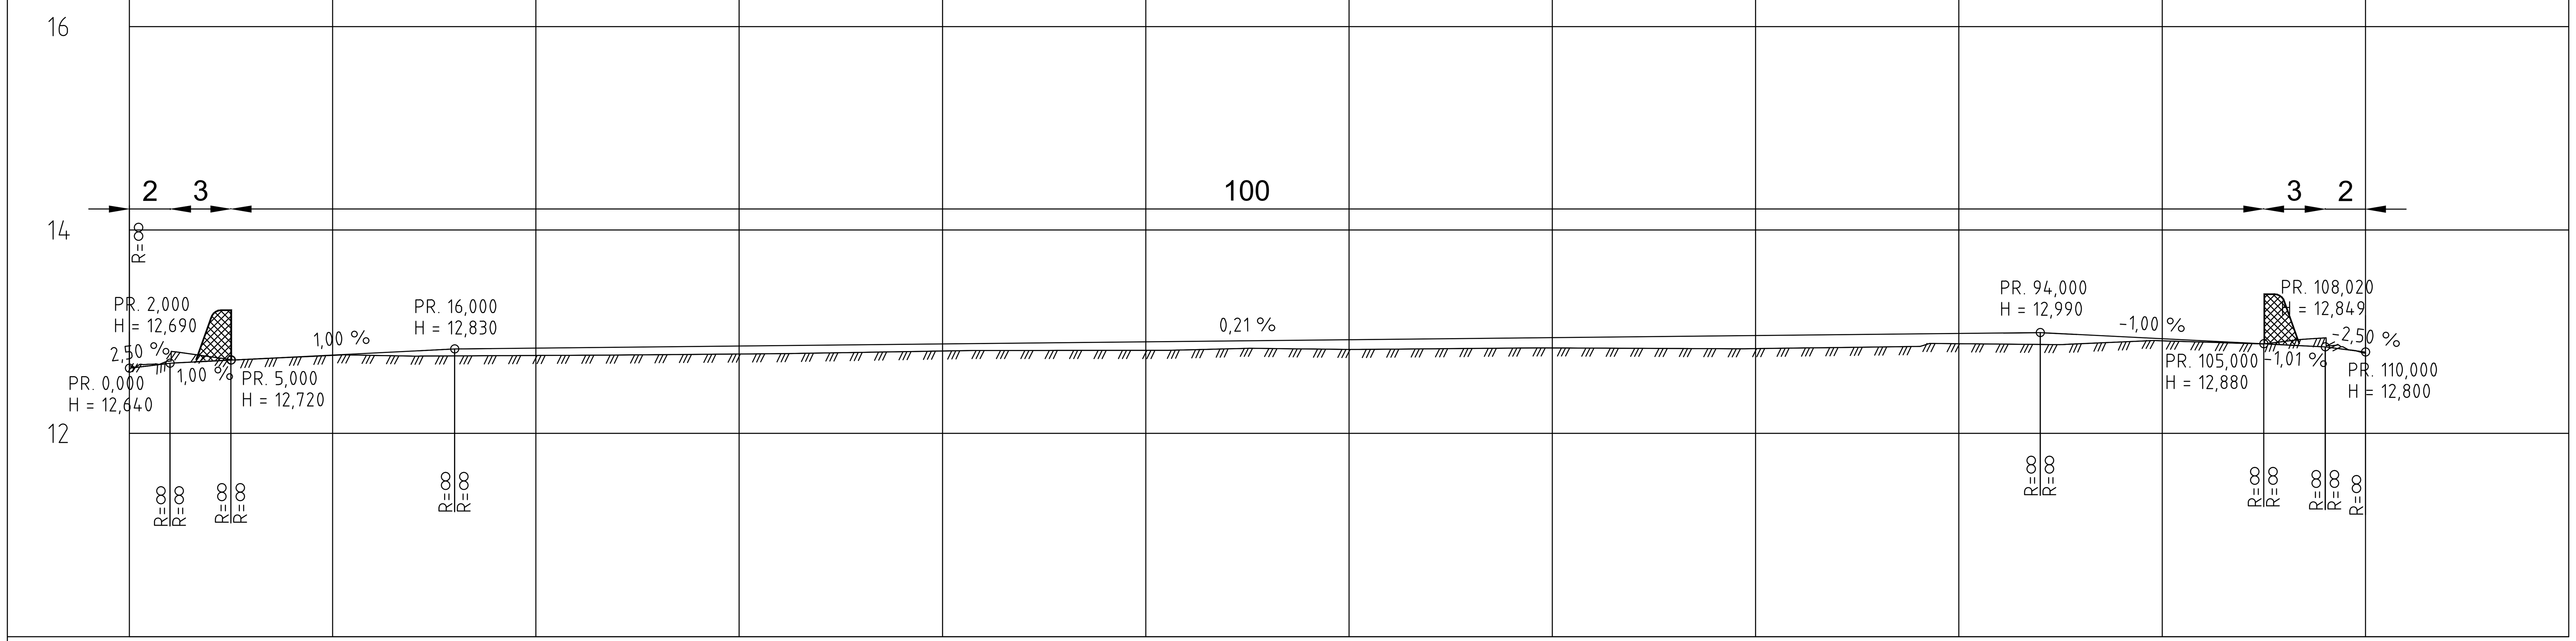

PROFIL NR. 0 10 20 30 40 50 60 70 80 90 100 110 120

HOR.KURV. R=∞

BREDDEUTV.

TVERRFALL
H.kj.b.k.
V.kj.b.k.

PROFIL NR.	PROFIL H.	TERRENG H.
0	12,64	12,67
2	12,69	12,71
4	12,71	12,75
6	12,73	12,73
8	12,75	12,75
10	12,77	12,77
12	12,79	12,77
14	12,81	12,76
16	12,83	12,76
18	12,83	12,76
20	12,84	12,77
22	12,84	12,77
24	12,85	12,77
26	12,85	12,77
28	12,85	12,78
30	12,86	12,78
32	12,86	12,78
34	12,87	12,79
36	12,87	12,80
38	12,88	12,80
40	12,88	12,81
42	12,88	12,82
44	12,89	12,81
46	12,89	12,81
48	12,90	12,81
50	12,90	12,82
52	12,90	12,82
54	12,91	12,83
56	12,91	12,83
58	12,92	12,83
60	12,92	12,83
62	12,92	12,83
64	12,93	12,83
66	12,93	12,84
68	12,94	12,84
70	12,94	12,84
72	12,94	12,84
74	12,95	12,84
76	12,95	12,83
78	12,96	12,83
80	12,96	12,84
82	12,97	12,84
84	12,97	12,84
86	12,97	12,85
88	12,98	12,86
90	12,98	12,88
92	12,99	12,88
94	12,99	12,87
96	12,97	12,88
98	12,95	12,90
100	12,93	12,91
102	12,91	12,90
104	12,89	12,89
106	12,87	12,90
108	12,85	12,94
110	12,80	12,79

OVERBYGN.T.

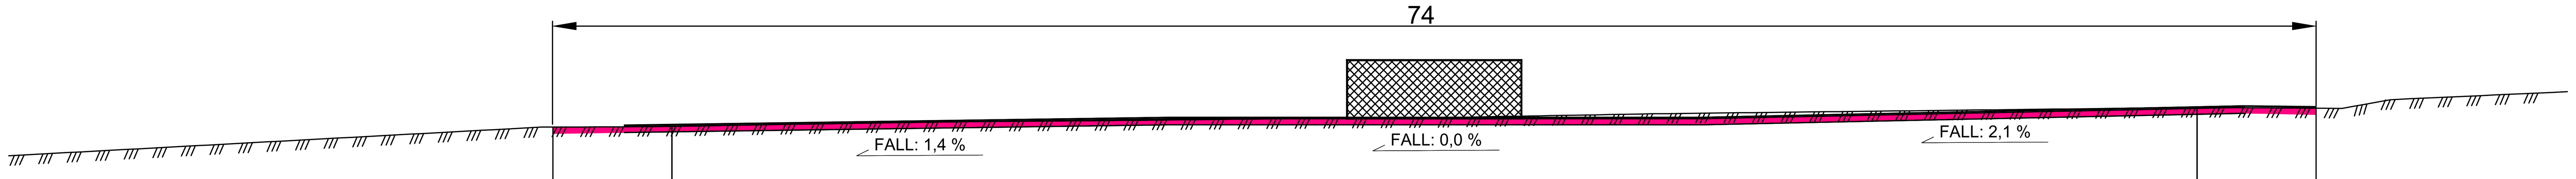

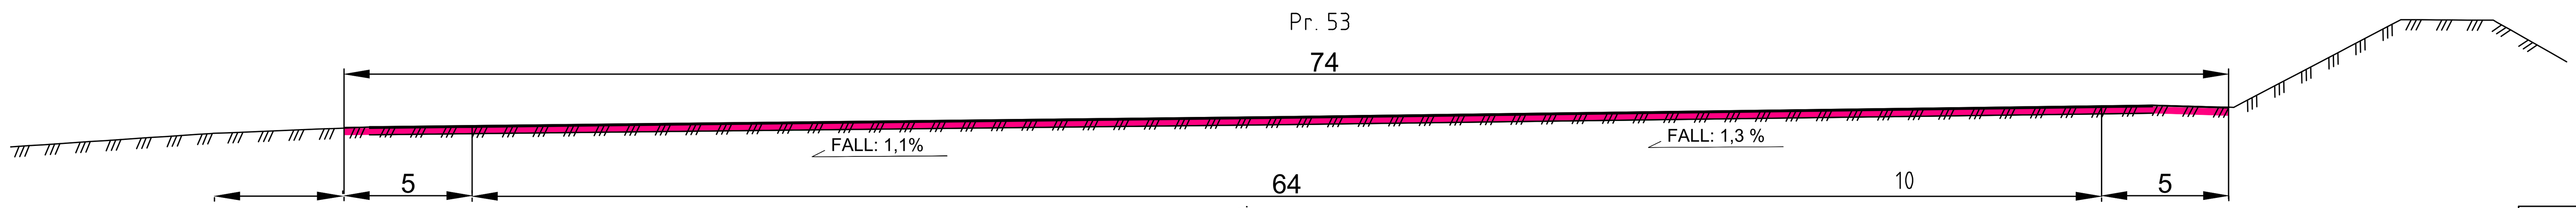

Rev.	Tekst	Rev.dato	Tegn	Kontr
-				
-				
A-02	Endringer før utlysning	02.07.26	HAH	KWE
A-01	Anbudsgrunnlag	04.07.25	KWE	TEI

Prosjekt
Rehabilitering av kunstgressbaner Bodø

Tittel
Tverlandet
Lengde- og normalprofil

Prosjektfase: Anbudsgrunnlag

Dato	Oppdragsnr	Koordinatsystem	Høydereferanse
04.07.25	649862-01	UTM33	NN2000

Utført av	Kontrollert av	Godkjent av	Målestokk	Format
KWE	TEI	TEV	1:200, 1:40	A1

Oppdragsgiver: Bodø kommune

asplan viak

Tegningsnummer: T F 200 (Fag Type Løpenr.)

Revisjon: A-02