


BANEOPPBYGGING

Kunstgress uten undervarme

Kunstgresskvalitet: FIFA Quality PRO

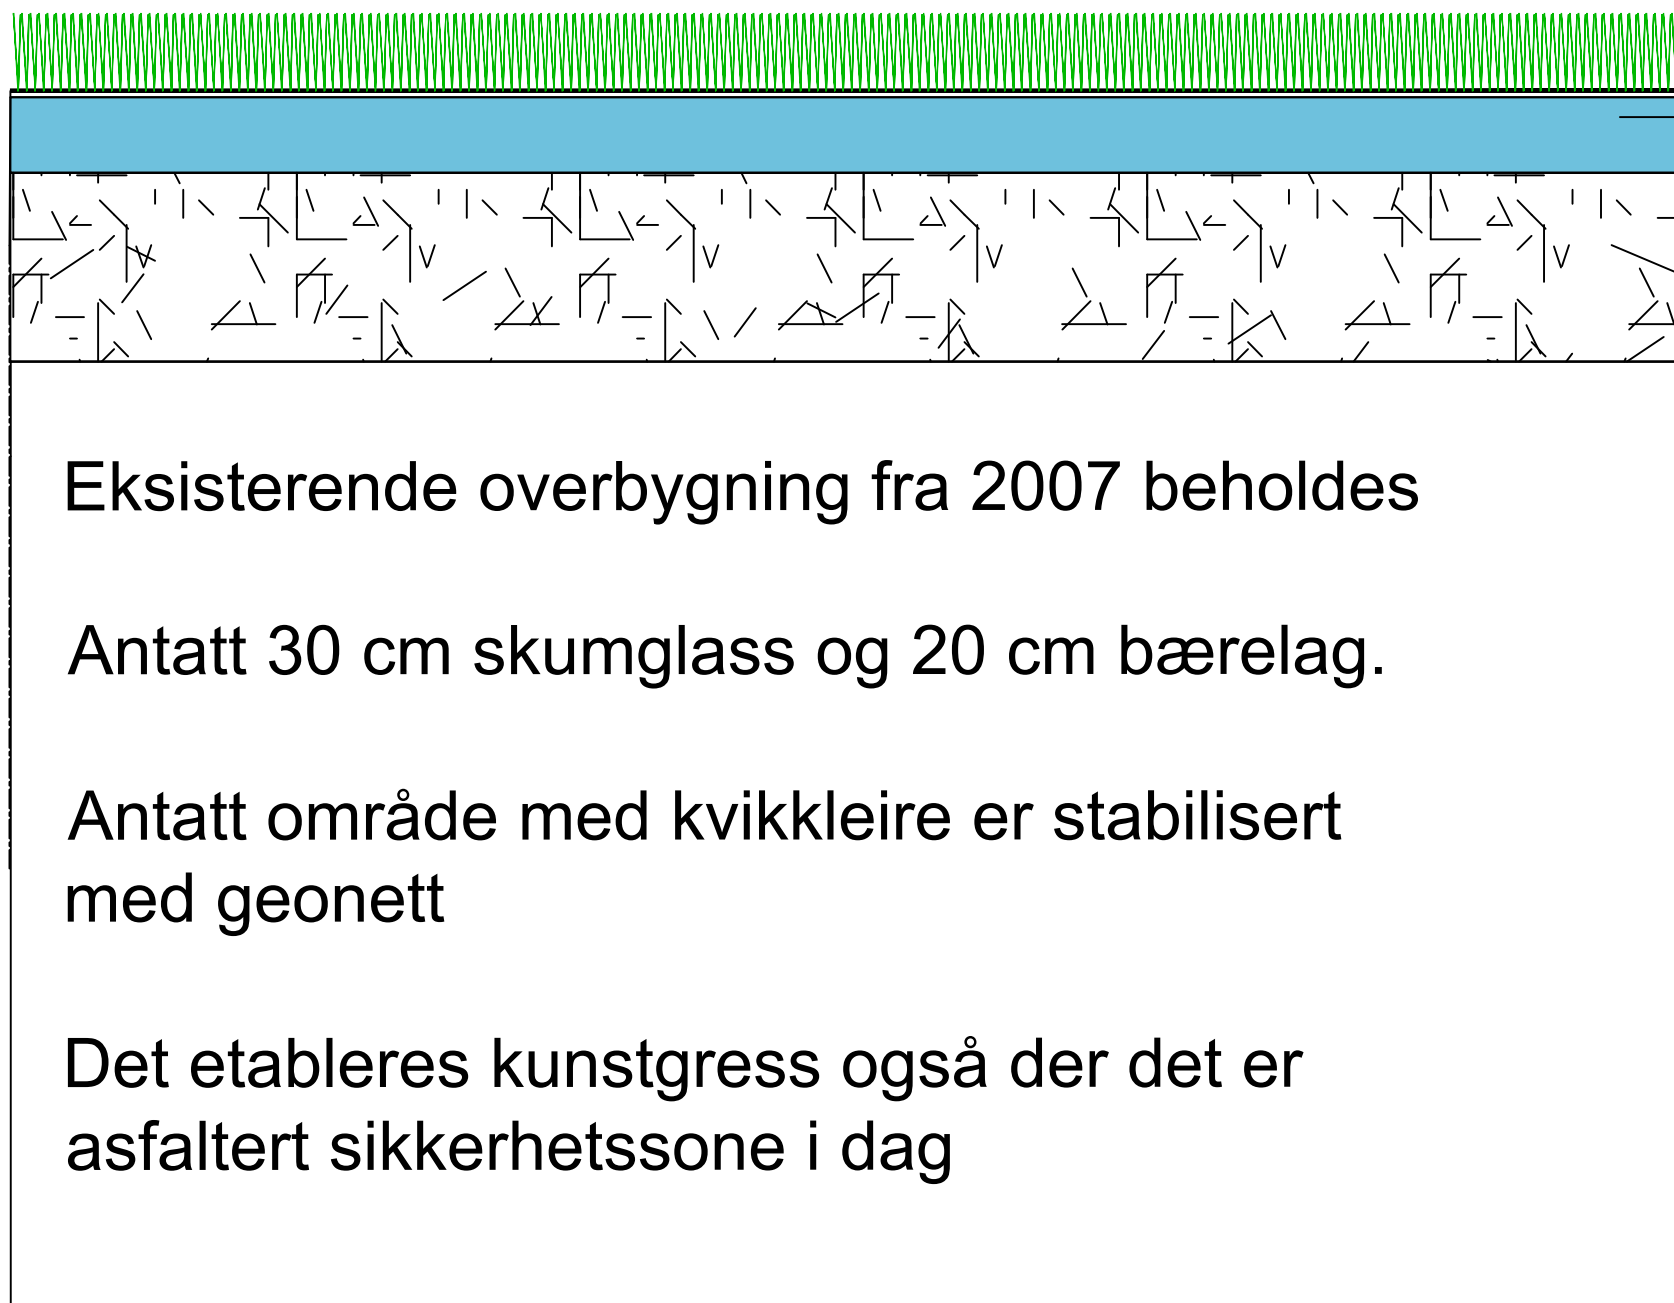

Støtdempende lag: T=12-35 mm

Avrettingslag: Pukk Fk 1-8 T=5 cm

Eksisterende overbygning fra 2007 beholdes

Antatt 30 cm skumglass og 20 cm bærelag.

Antatt område med kvikkleire er stabilisert med geonett

Det etableres kunstgress også der det er asfaltert sikkerhetssone i dag

Traubunn

-				
-				
A-02	Endringer før utlysning			02.07.06HAHKWE
A-01	Anbudsgrunnlag			04.07.25KWE TEI
Rev.	Tekst		Rev. dato	Tegn. Kont.
Prosjekt	Prosjektfase			
Rehabilitering av kunstgressbaner Bodø	Anbudsgrunnlag			
Tittel	Data		Koordinatsystem	Høydereferanse
	04.07.25	649862-01	UTM33	NN2000
Oppdragsgiver	Utført av	Kontrollert av	Godkjent av	Målestokk
	KWE	TEI	TEV	1:2
Tegningsnummer	Format		Revisjon	
	Bodø kommune		A-02	
asplan viak	T J 200		Fag Type Løpnr.	