



SNITT A-A
1:100

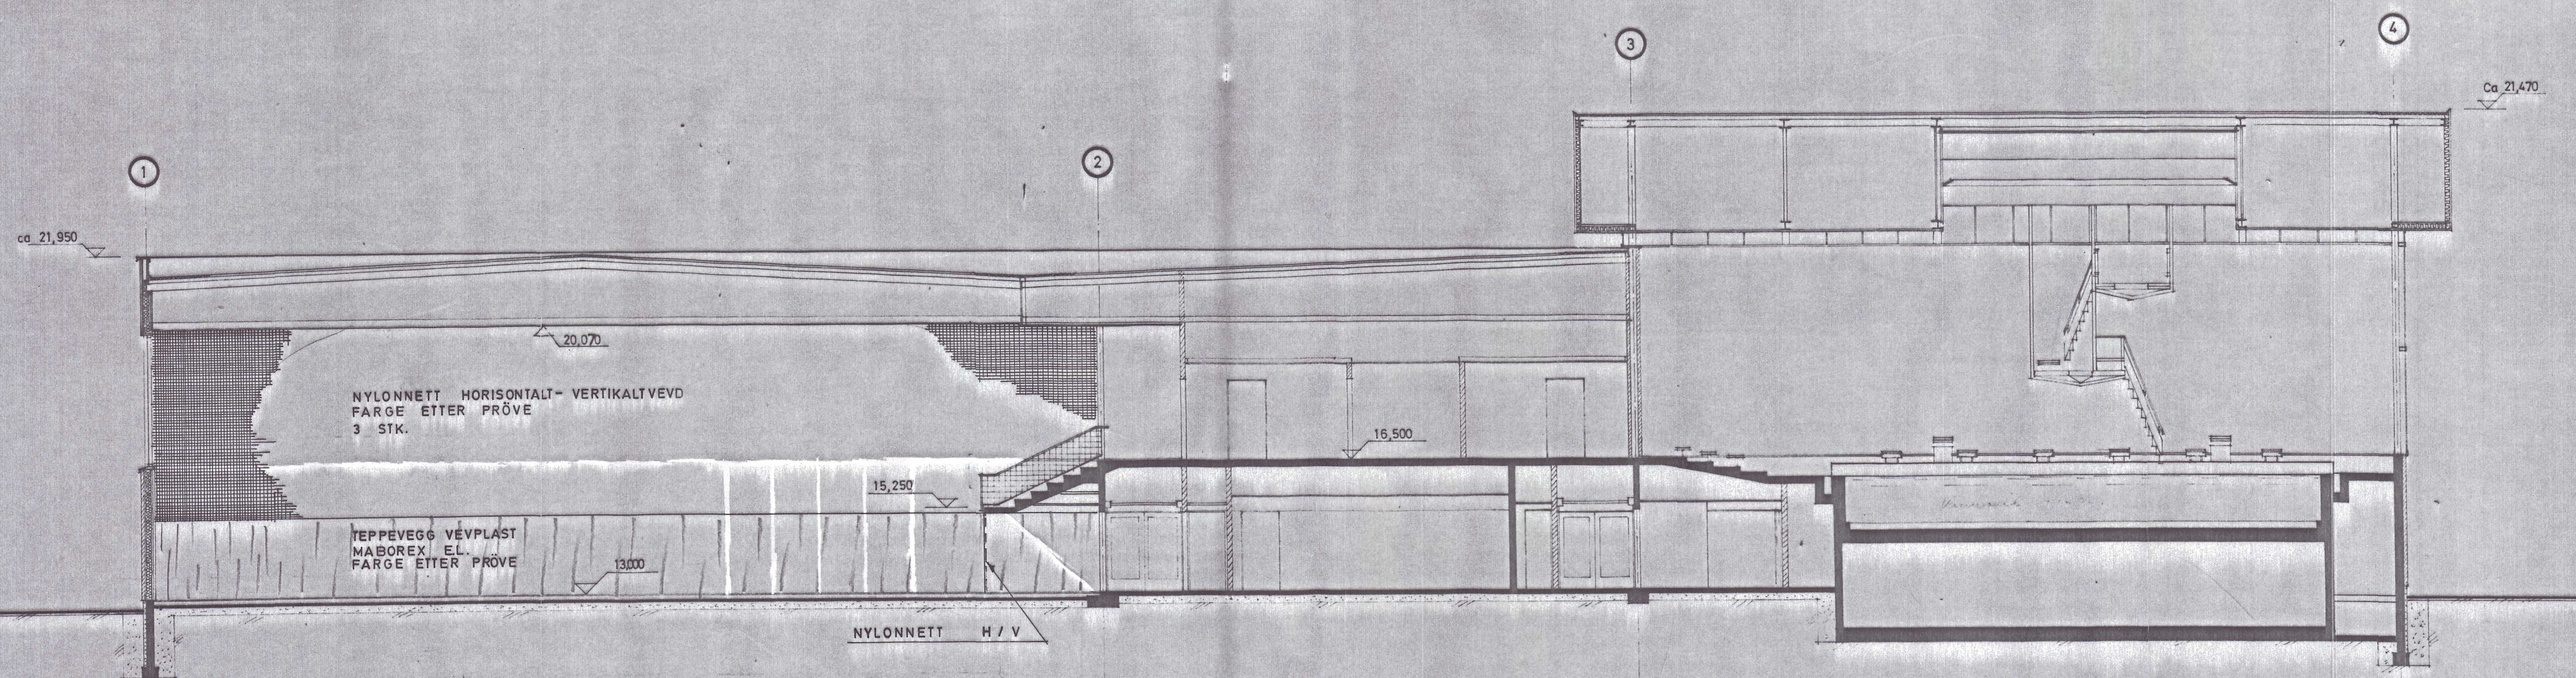


SNITT B-B
1:100

ANM.	ÅRDAL KOMMUNE IDRETTS- OG SVØMMEHALL		MALEST.	DATE	12-9-73
	SNITT A-A og B-B		1:100	SIGN.	
	TEPPEVEGGER			KONTR.	
INDEX	DATE			SVILINGENIØR	
				KJELL O. HÆREID	
		MNIF - RADGIVENE INGENIØRER - MRIF		177-103	
		3900 PORSGRUNN			

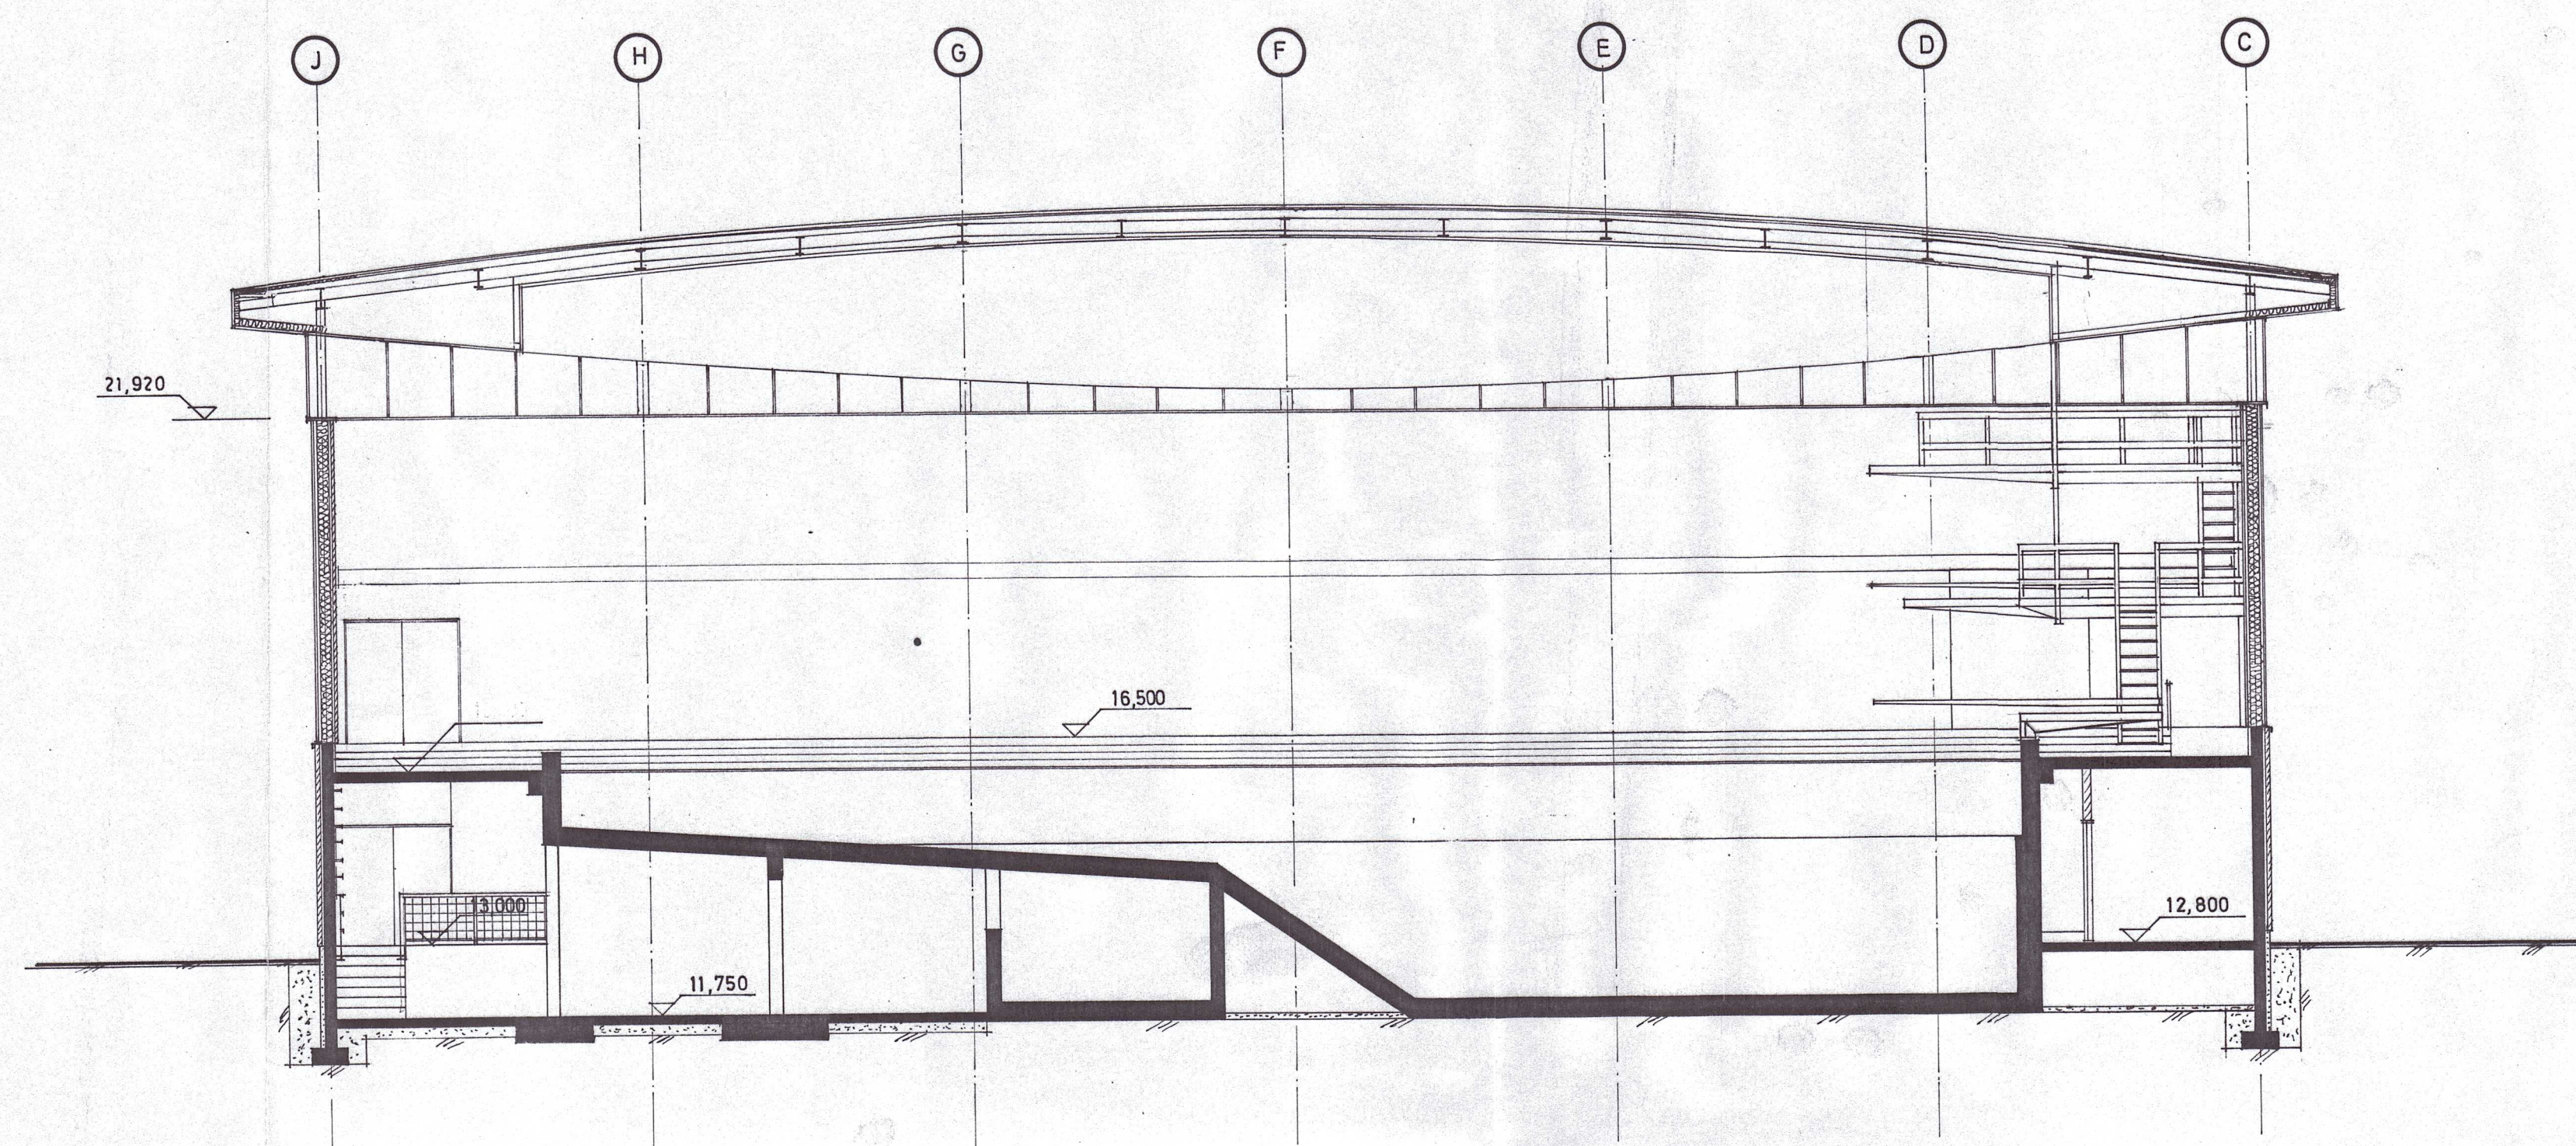

SNITT C-C
1:100

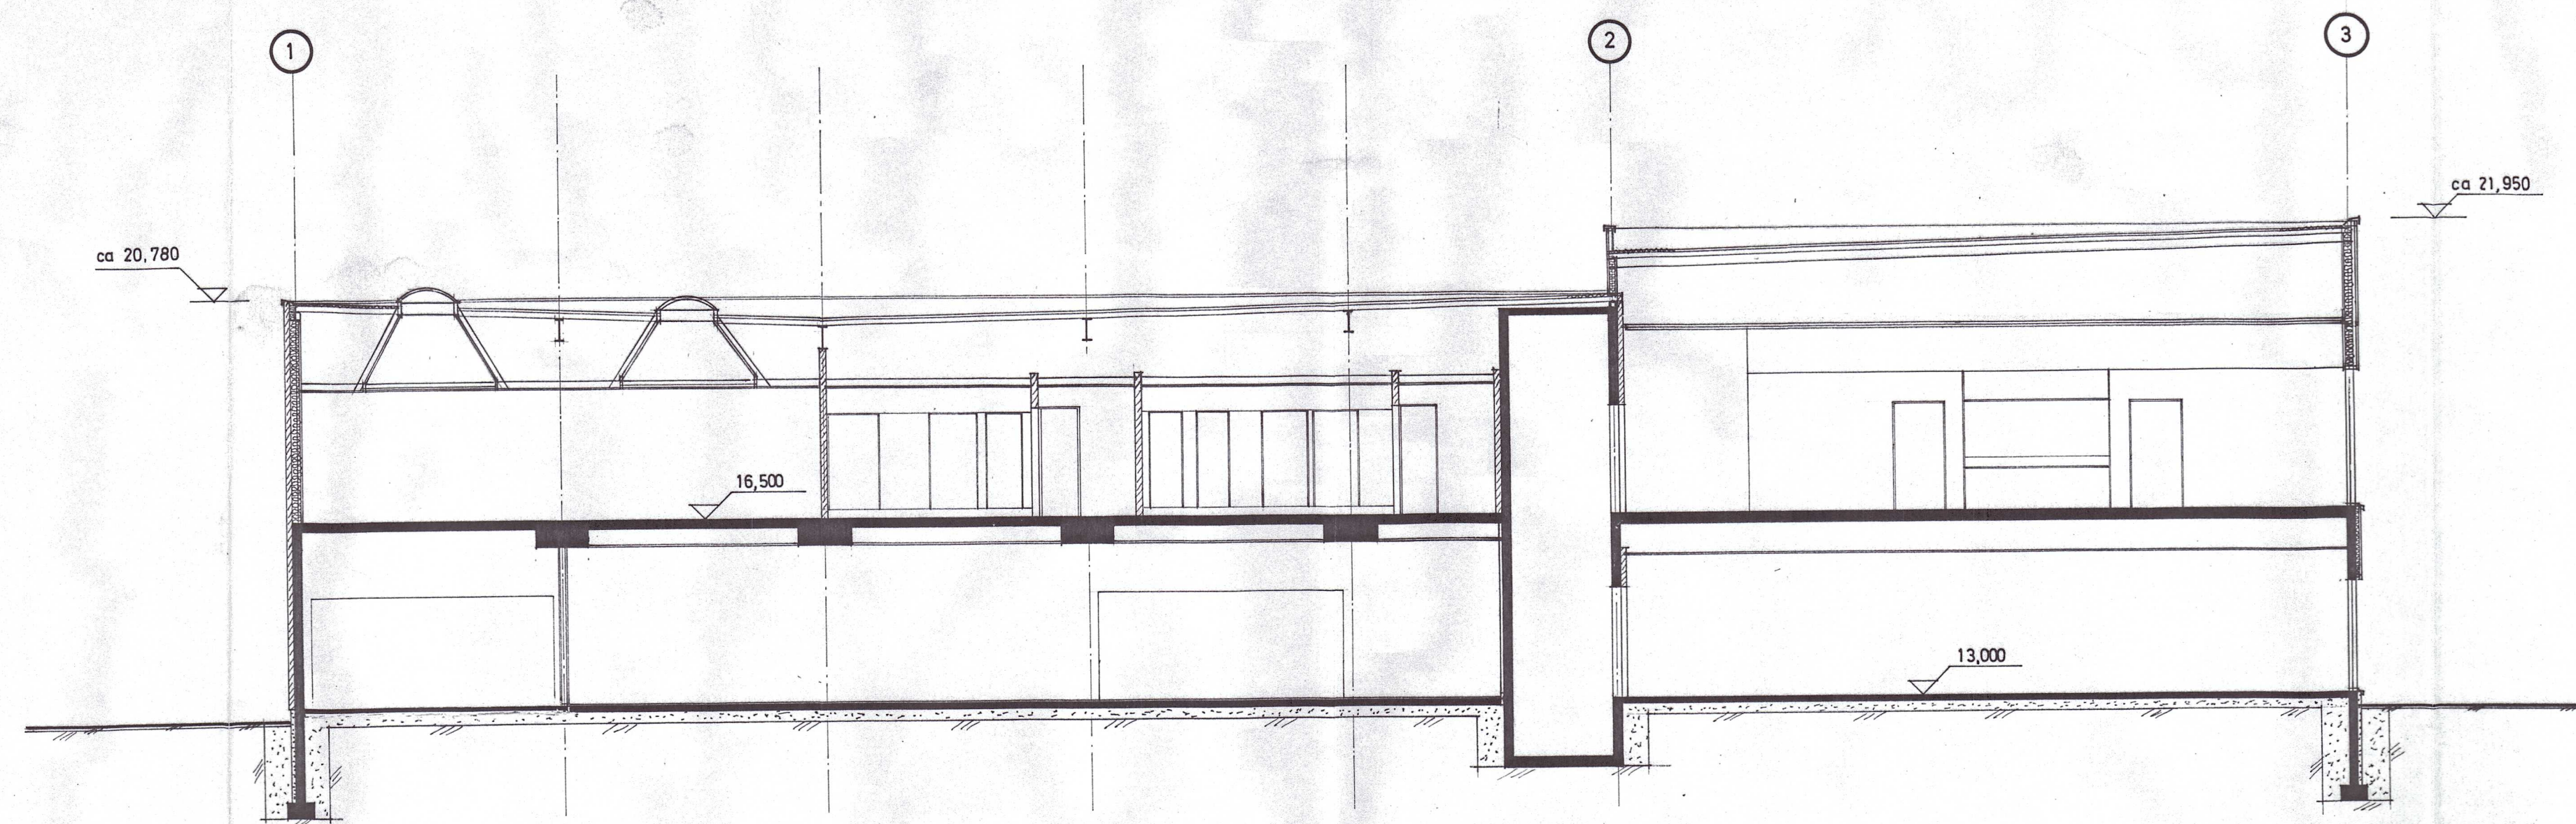

SNITT D-D
1:100

INDEX	DATO	ANM.	ÅRDAL KOMMUNE IDRETTSS- OG SVØMMEHALL	MÅLEST. DATO 22.5.72	SIGN. 77
3	22.5.72		SNITT C-C og D-D		
2	7.9.72				
1	19.6.72				
			SIVILINGENIØR KJELL O. HÆREID MRIF - RÅDGIVENDE INGENIØRER - MRIF 3900 PORSGRUNN	177-104	