


\\ns2-nasuni-02\fredrikstad\Prosjekt\10270\10270496-01\10270496-01-03 ARBEIDSOMRAADE\10270496-01 LARK\10270496-01-04 TEGNINGER\landskap Borge.dwg, - Layout: (L002) - Plottet av: elisabh, Dato: 2026.06.18 kl 14:07

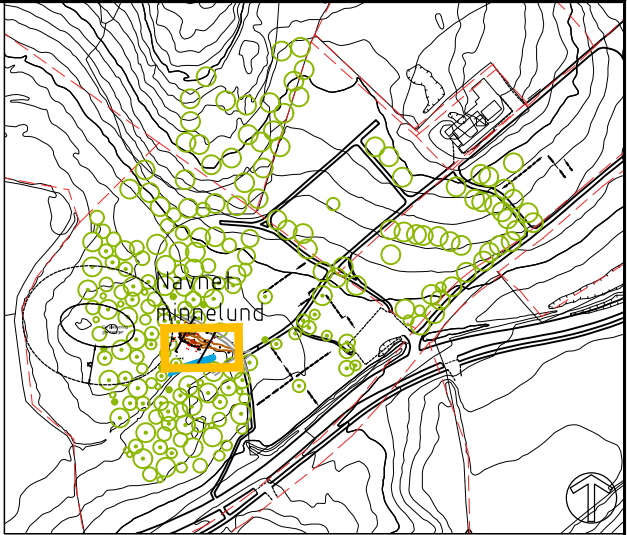


Målestokk 1:5000


TEGNFORKLARING

- Eksist. trær (ill.)
- Nye trær
- Gress
- Regnbed
- Grus
- Benker
- Cortenstålkant
- Minnesmerke
- Vaseholdere
- Stativ til gravlys (corten)
- Urnegraver
- Fastmerke
- Tråkkheller, skifer
- Skifer med kant av corten
- Snittlinje
- Fall

390 urner i minnelund
Se L011 for snitt A-A' og B-B'

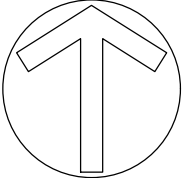

Koordinatsystem: EUREF 89 NTM sone 11
Høydesystem: NN2000

Fredrikstad kirkelige fellesråd				Fag	Format	
				LARK/ARK	A3	
				Dato	29.06.2026	
Navnet minnelund Borge Landskapsplan				Format/Målestokk:		
				1:200		
 www.multiconsult.no		Status	Konstr./Tegnet	Kontrollert	Godkjent	
		Konkurransegrunnlag	ELISABH	HPT	ELISABH	
		Oppdragsnr.	Tegningsnr.			Rev.
		10270496-01	L002			