

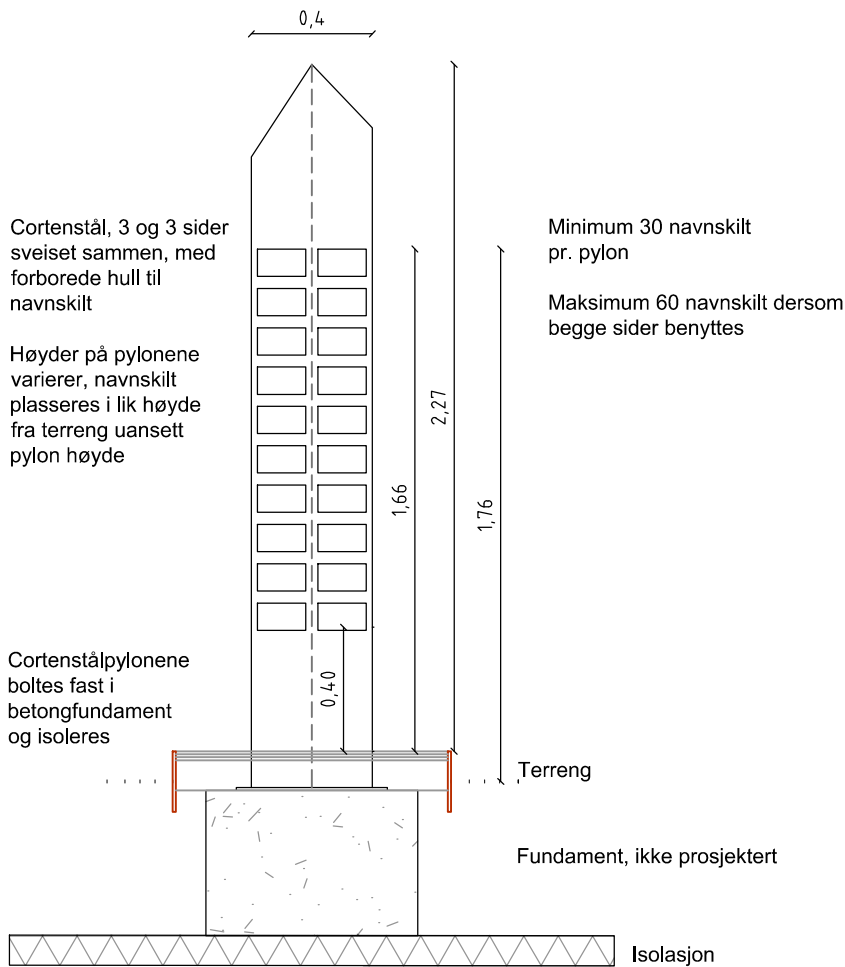


\\ns\2-nasuni-02\fredrikstad\Prosjekt\10270\10270496-01\10270496-01-03 ARBEIDSOMRAADE\10270496-01 LARK\10270496-01-04 TEGNINGER\landskap Borge.dwg, - Layout: (L010), - Plottet av: elisabh, Dato: 2026.06.18 kl 14:08

Pylon med navnskilt, prinsipp

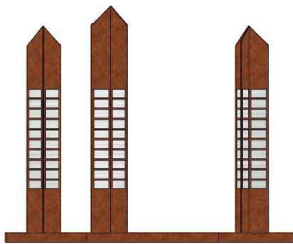

Stativ for gravlys, prinsipp

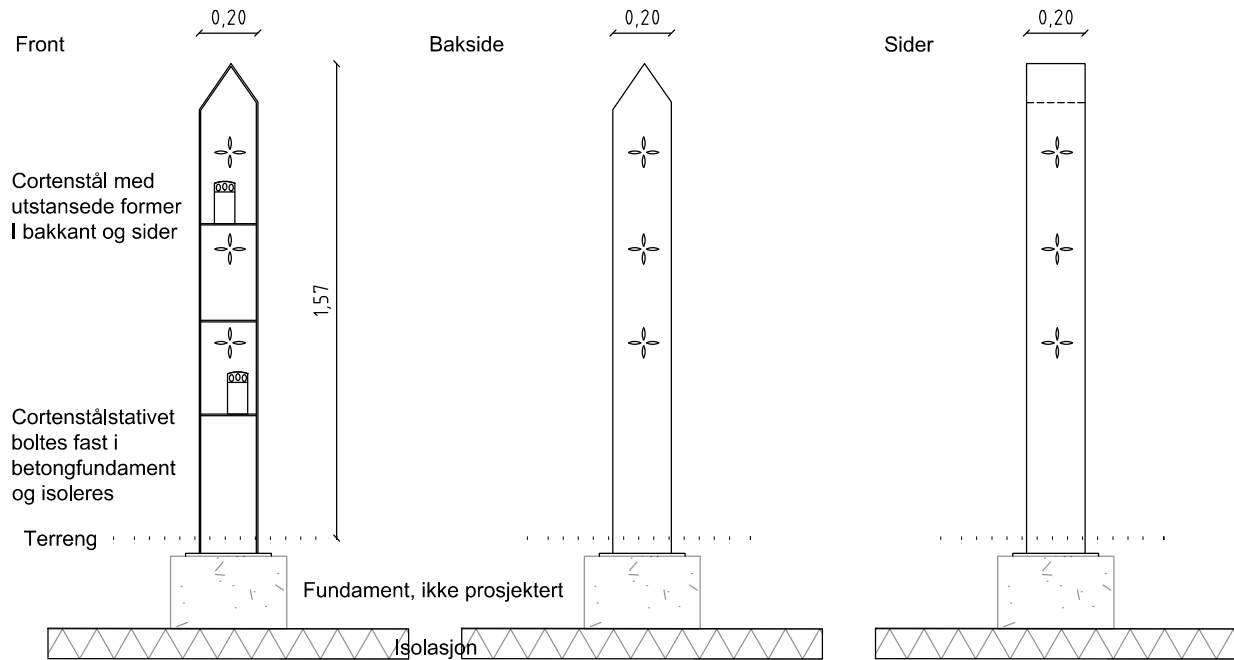


Ikke i målestokk



Illustrasjoner fra Line Solgaard Arkitekter AS

Stativ til blomster

Utgjøres av stive stålringer med diameter som holder på standard gravplassvaser, ca 8 cm. Ringene sveises fast i fire stenger som fungerer som ben. Ca lengde 40 cm. Plasseres i gress eller grus (uten frost i bakken). Enkle å flytte ved gressklipping og annet vedlikehold

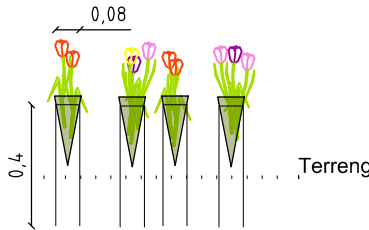

Rev.	Beskrivelse	Dato	Tegn.	Kontr.	Godkj.
	Fredrikstad kirkelige fellesråd			Fag LARK/ARK	Format A3
				Dato 29.06.2026	
	Navnet minnelund Borge Minnesmerke, vasesstativ og gravlysstativ			Format/Målestokk: 1:25	
Multiconsult		Status Konkurransegrunnlag	Konstr./Tegnet Line/Hedda/Maren	Kontrollert ELISABH	Godkjent ELISABH
www.multiconsult.no		Oppdragsnr. 10270496-01	Tegningsnr. L010		
		Rev.			