


\\ns\2-nasuni-02\fredrikstad\Prosjekt\10270\10270496-01\10270496-01-03 ARBEIDSOMRAADE\10270496-01 LARK\10270496-01-04 TEGNINGER\landskap Borge.dwg, - Layout: (L011), - Plottet av: elisabh, Dato: 2026.06.18 kl 14:09

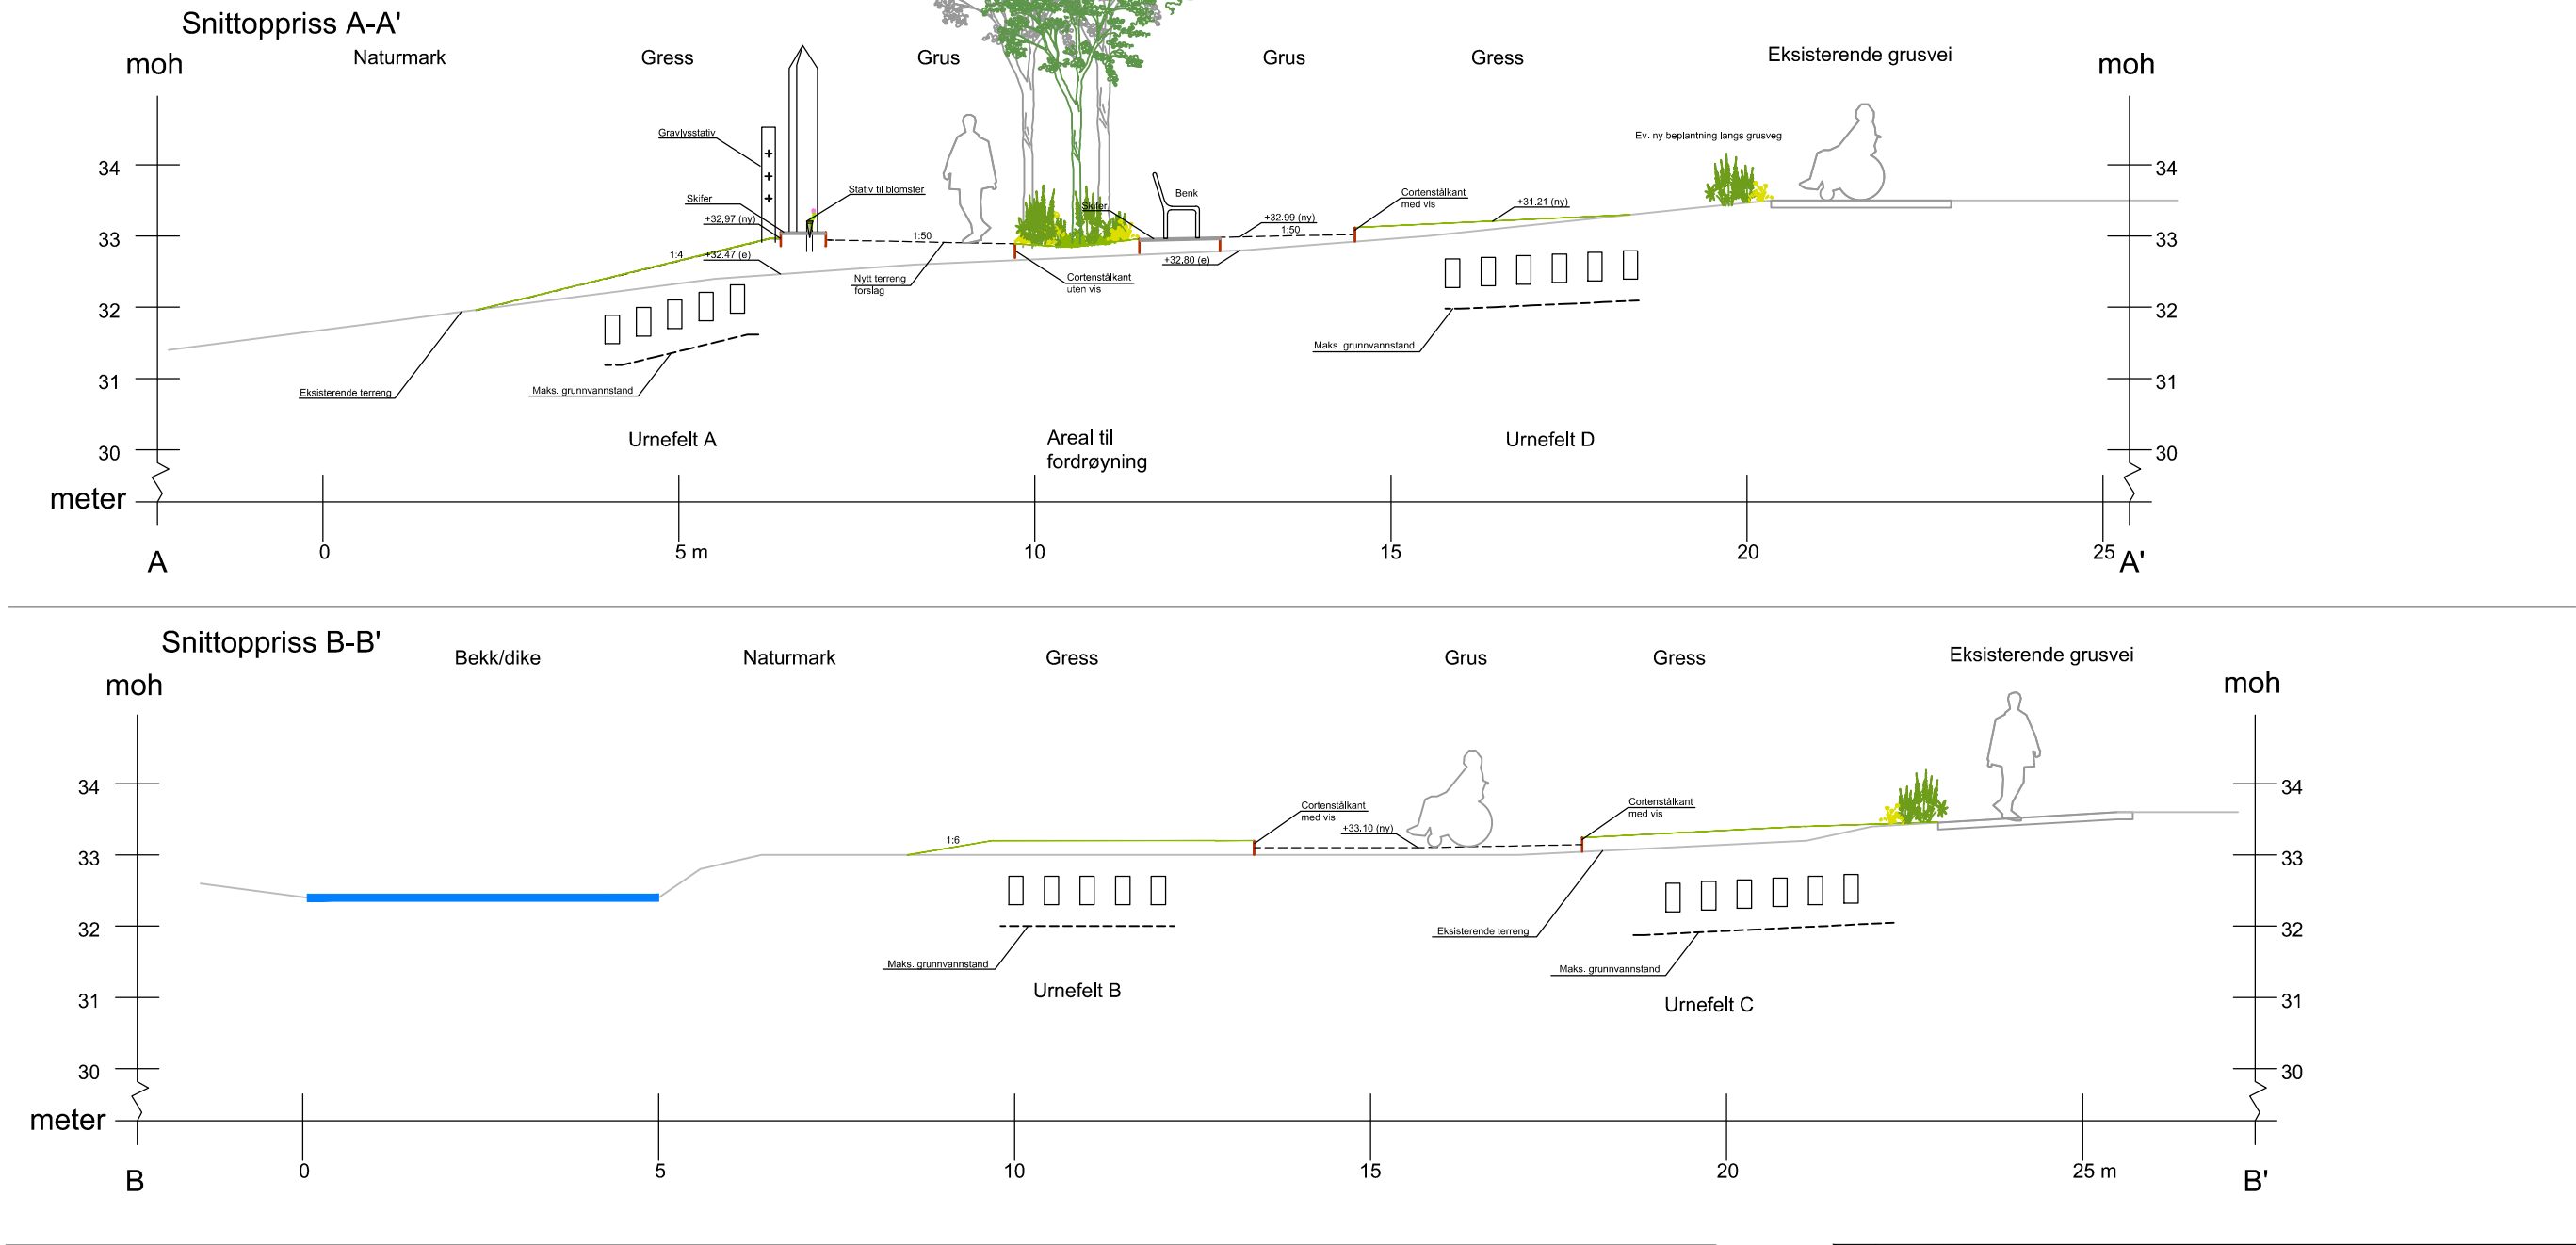

	</
--	--	----