\\nsv2-nasuni-02\fredrikstad\Prosjekt\O10270\10270496-01\10270496-01-03 ARBEIDSOMRAADE\10270496-01-04 TEGNINGER\t_landskap Rolvsøy.dwg, - Layout: (L010 Minnesmerke); - Plottet av: elisabh, Dato: 2026.06.26 kl 13:44

Oppriss stein til minnesmerke med navnskilt

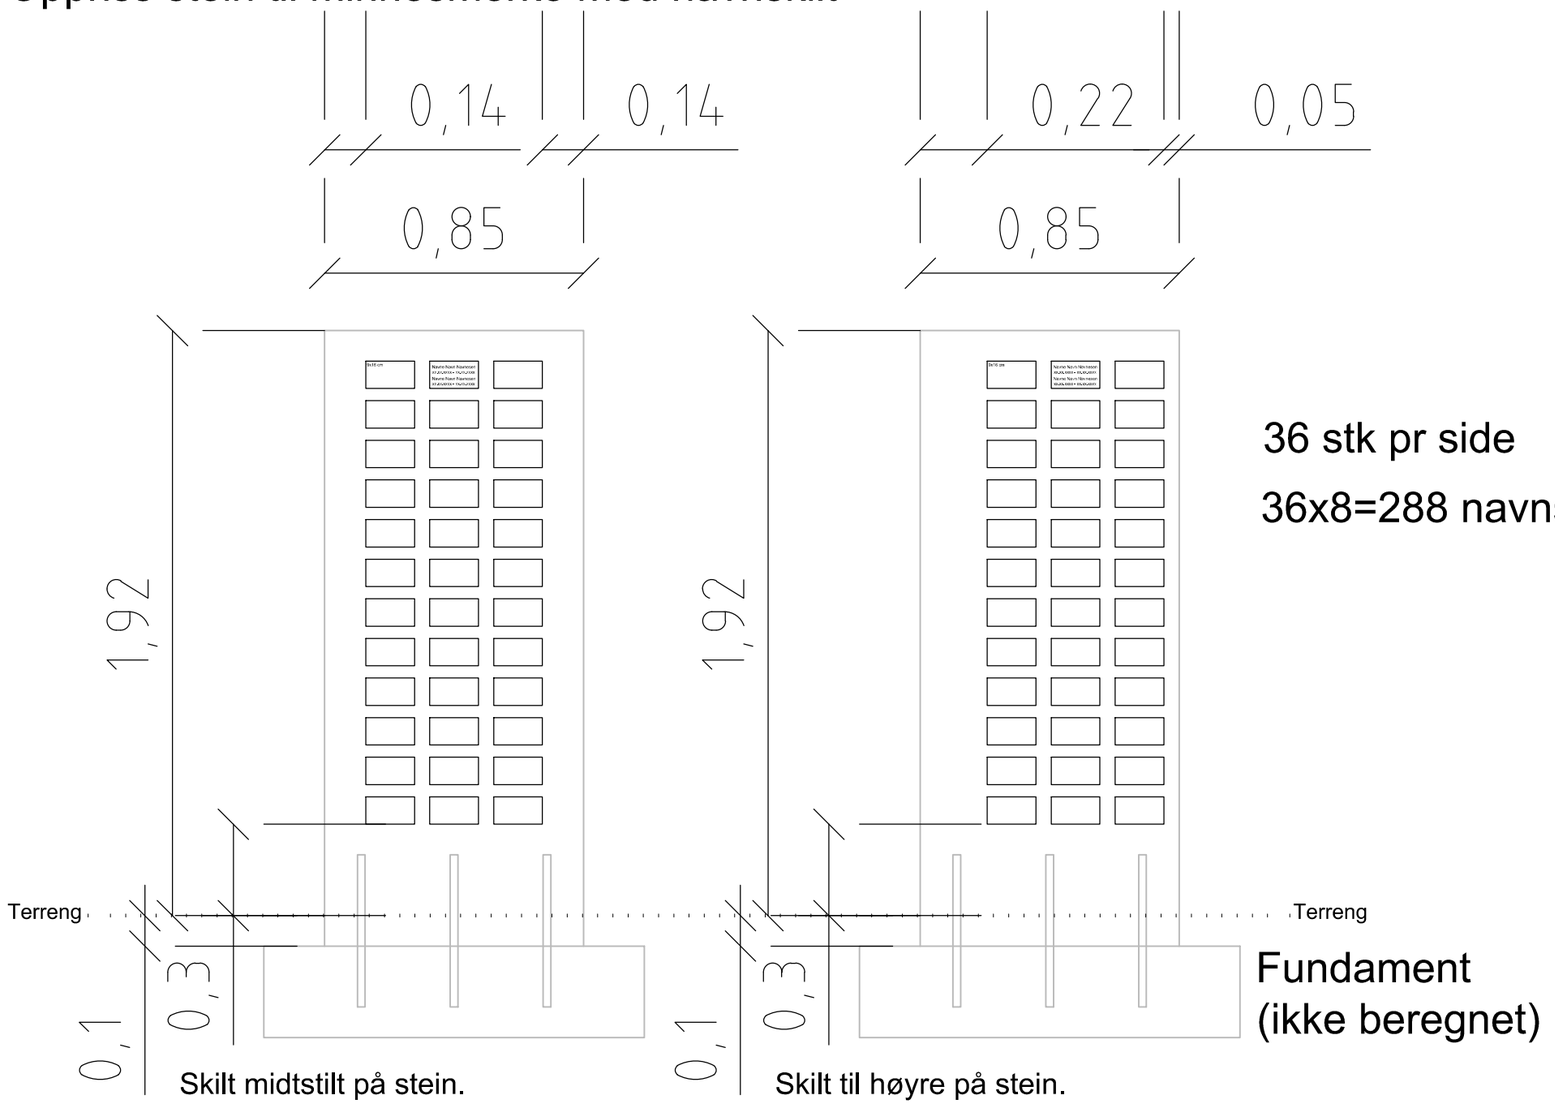

36 stk pr side

36x8=288 navnskilt

Fundament
(ikke beregnet)

Skilt midtstilt på stein.
5 cm mellom skilt vannrett,
4 cm mellom skilt loddrett

Hel synlig stein

Skilt til høyre på stein.
5 cm mellom skilt vannrett,
4 cm mellom skilt loddrett

Stein mot stein

Plan

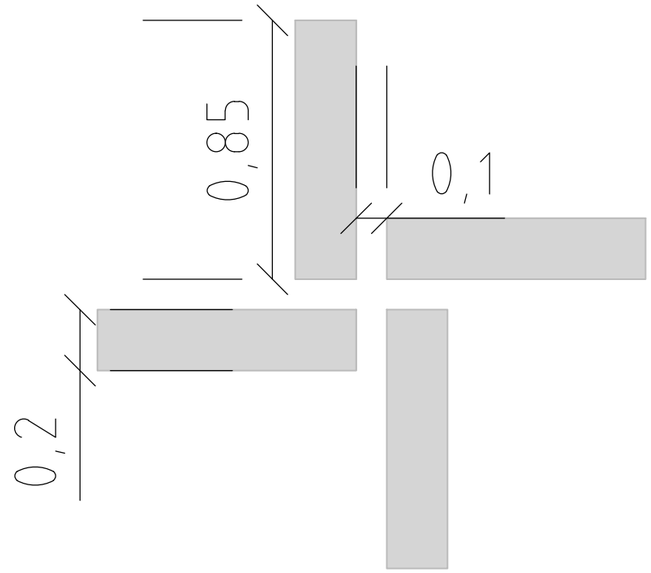

Rev.	Beskrivelse	Dato	Tegn.	Kontr.	Godkj.

Fredrikstad kirkelige fellesråd

Fag: LARK
Format: A3
Dato: 29.06.2026

Navnet minnelund
Rolvsøy
Minnesmerke

Format/Målestokk: 1:20

Multiconsult
www.multiconsult.no

Status	Konstr./Tegnet	Kontrollert	Godkjent
Konkurransegrunnlag	ELISABH	HPT	ELISABH

Oppdragsnr.	Tegningsnr.	Rev.
10270496-01	L010	