



\\ns\2-nasuni-02\fredrikstad\Prosjekt\10270\10270496-01\10270496-01-03 ARBEID\SOMRAADE\10270496-01 LARK\10270496-01-04 TEGNINGER\landskap Gressvik.dwg, - Layout: (L010 Minnesmerke); - Plottet av: elisabh, Dato: 2026.06.24 kl 10:51

Minnesmerke granitt, varmbrun (som kirkens granitt)

Oppriss

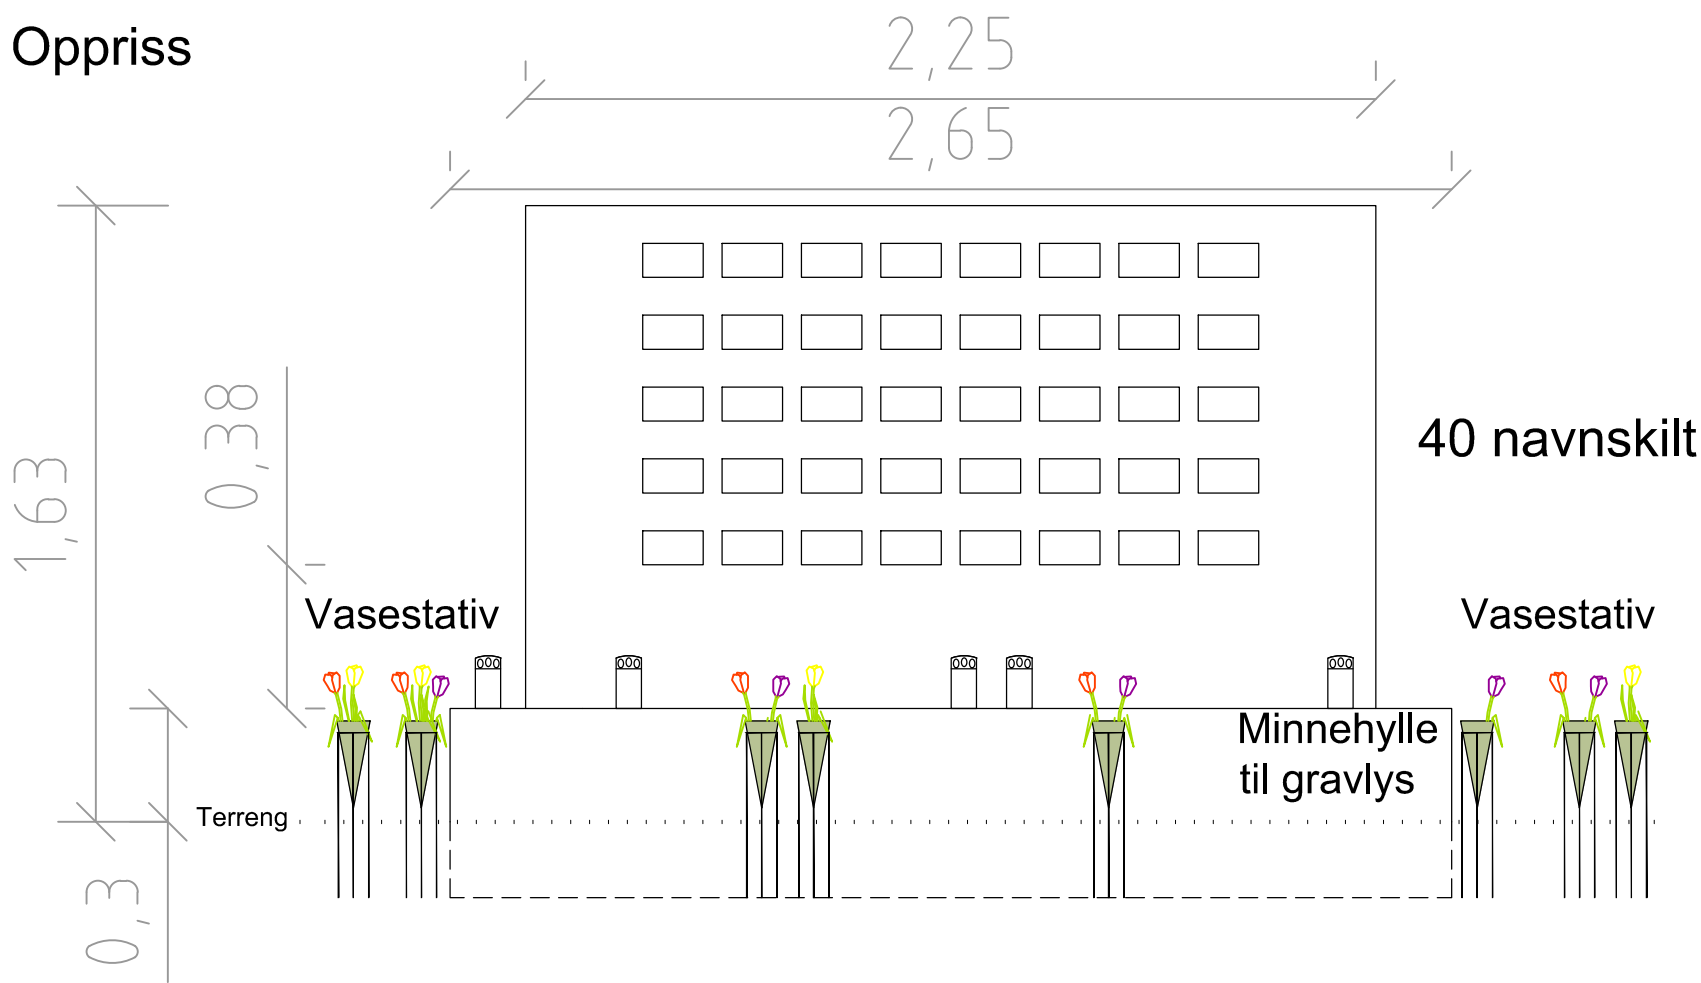


Snitt

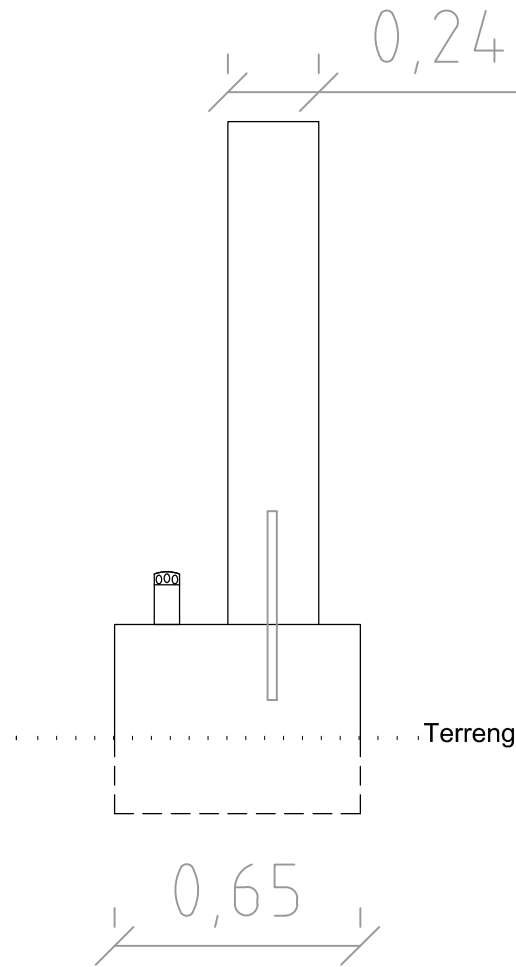

Stativ til blomster

Utgjøres av stive stålringer med diameter som holder på standard gravplassvaser, ca 8 cm. Ringene sveises fast i fire stenger som fungerer som ben. Ca lengde 40 cm. Plasseres i gress eller grus (uten frost i bakken). Enkle å flytte ved gressklipping og annet vedlikehold

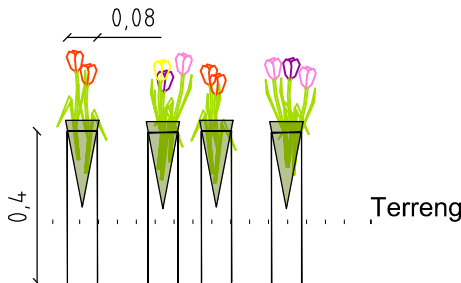

Rev.	Beskrivelse	Dato	Tegn.	Kontr.	Godkj.
	Fredrikstad kirkelige fellesråd		Fag LARK		Format A3
			Dato		29.06.2026
	Navnet minnelund Minnesmerke Gressvik		Format/Målestokk:		1:20
Multiconsult		Status	Konstr./Tegnet	Kontrollert	Godkjent
www.multiconsult.no		Konkurransegrunnlag	ELISABH	HPT	ELISABH
Oppdragsnr.		Tegningsnr.	Rev.		
10270496-01		L010			