


BRANNSYMBOLER

- TILTAKSGRENSE
- REI 120-M A2-s1,d0
- EI 60 A2-s1,d0
- RØMNINGSRETNING
- RØMNINGSVEI
- HOVEDANGREPSVEI
- ANGREPSVEI

DØRER:

- d4** EI₂30-CS_a [B 30 S]
- d7** EI₂60-S_a [A 60]
- d10** E 90
- d17** EI₂120-CS_a [A 120 S]

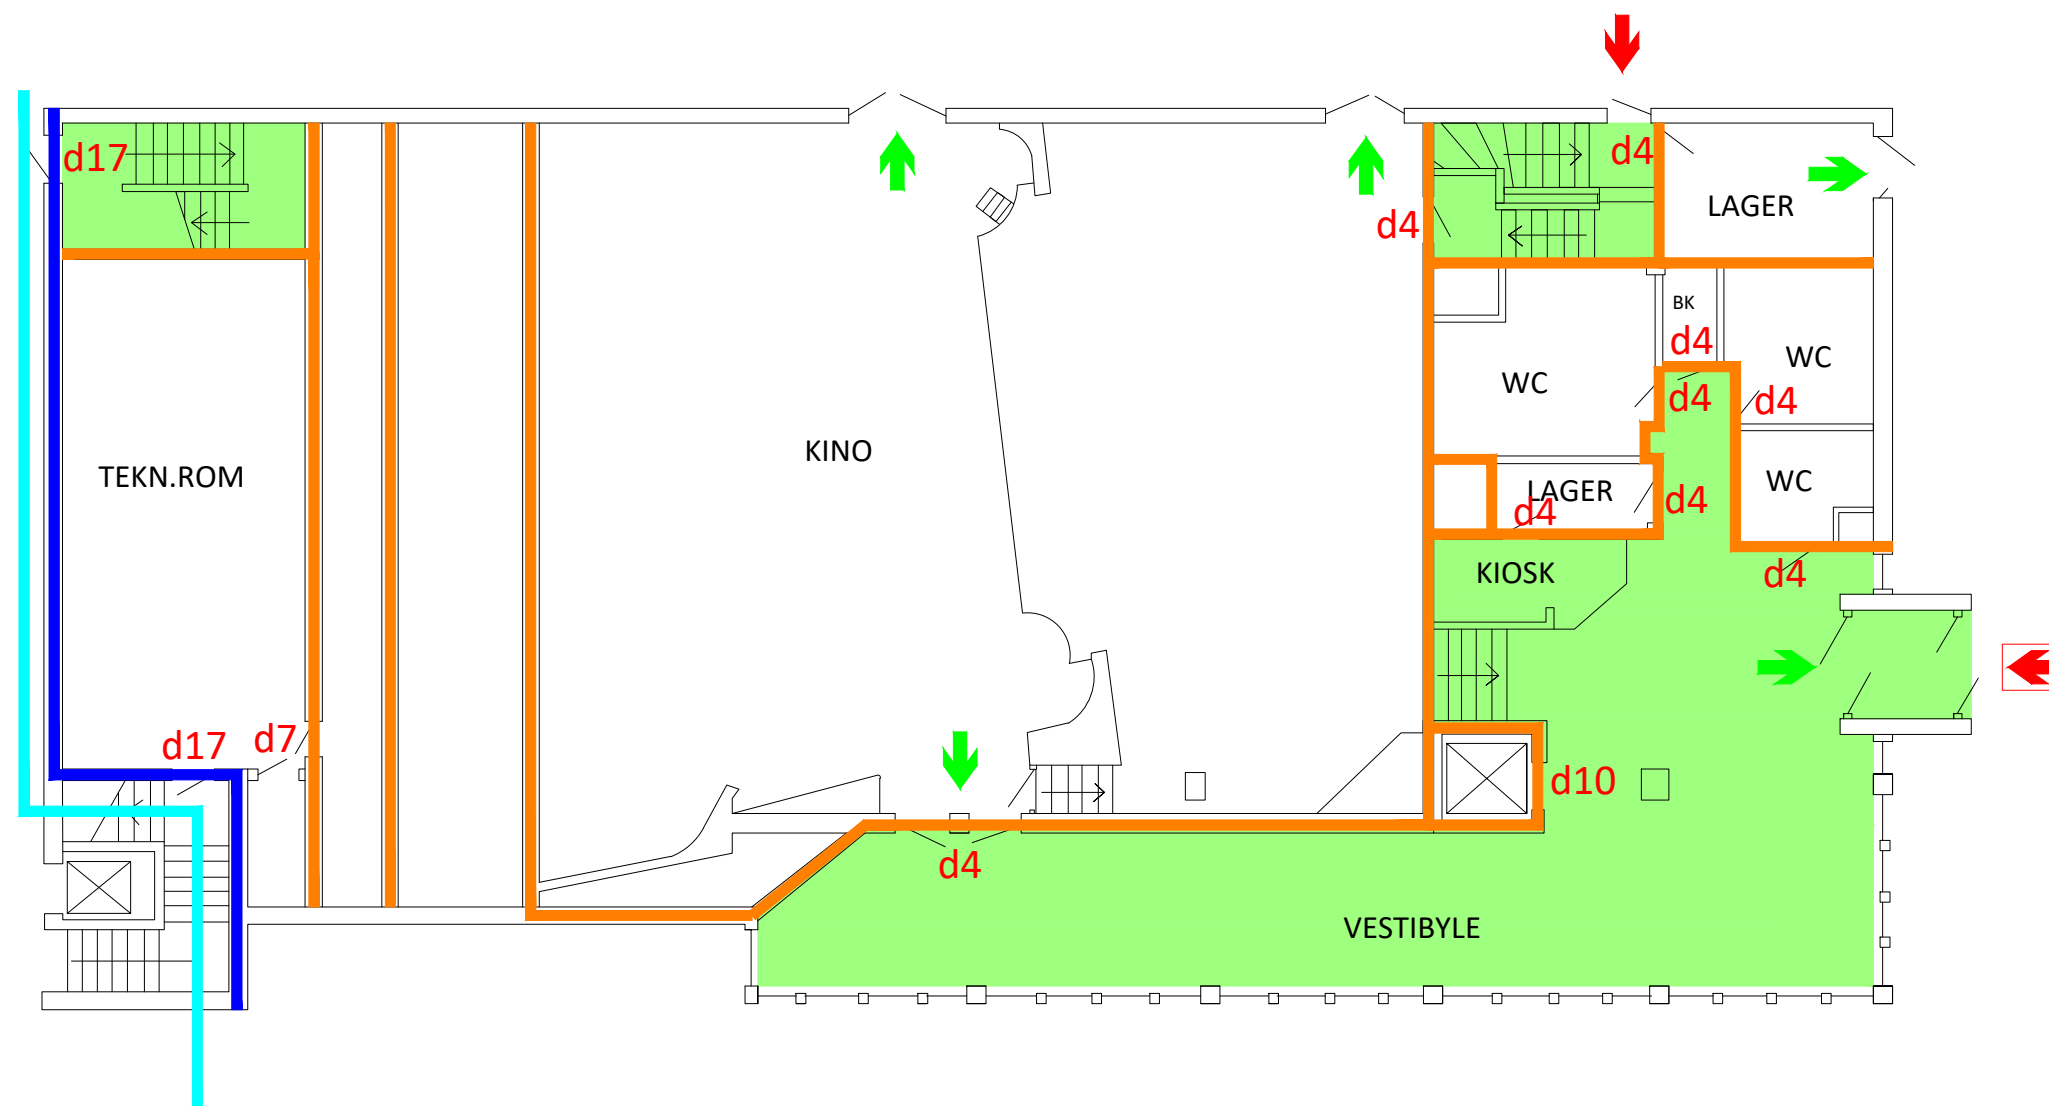

Informasjon:
 Risikoklasse: 5
 Brannklasse: 3

Branntekniske installasjoner:
 - Brannalarmanlegg kat. 2
 - Ledesystem og nødlysning
 - Brannslange supplert med håndslukkeapparat

Annet:
 Sjakter skal brantnettes i dekke eller utføres som en egen branncelle.

Tegningen er å anse som konsepttegning og skal leses sammen med tilhørende brannrapport. Den har ikke status som byggetegning.

KONSEPTTEGNING

0	Førstegangsutsendelse	08.09.25	SOB
Rev.	Revideringen gjelder:	Dato	Sign.
HEAD ENERGY		Saksbeh.	SOB
Vassbotnen 11b, 4313 Sandnes Tlf. 970 62 983 Mail. post@branncon.no		Tegn. av	SOB
Prosjekt Lundetun		Kontroll	ATS
Tegn. navn Branntegning 1. etasje		Prosjektnr.	251460
Målestokk (A3) Dato		Rev.	0
-		Tegn. nr.	25146-101
08.09.25			