




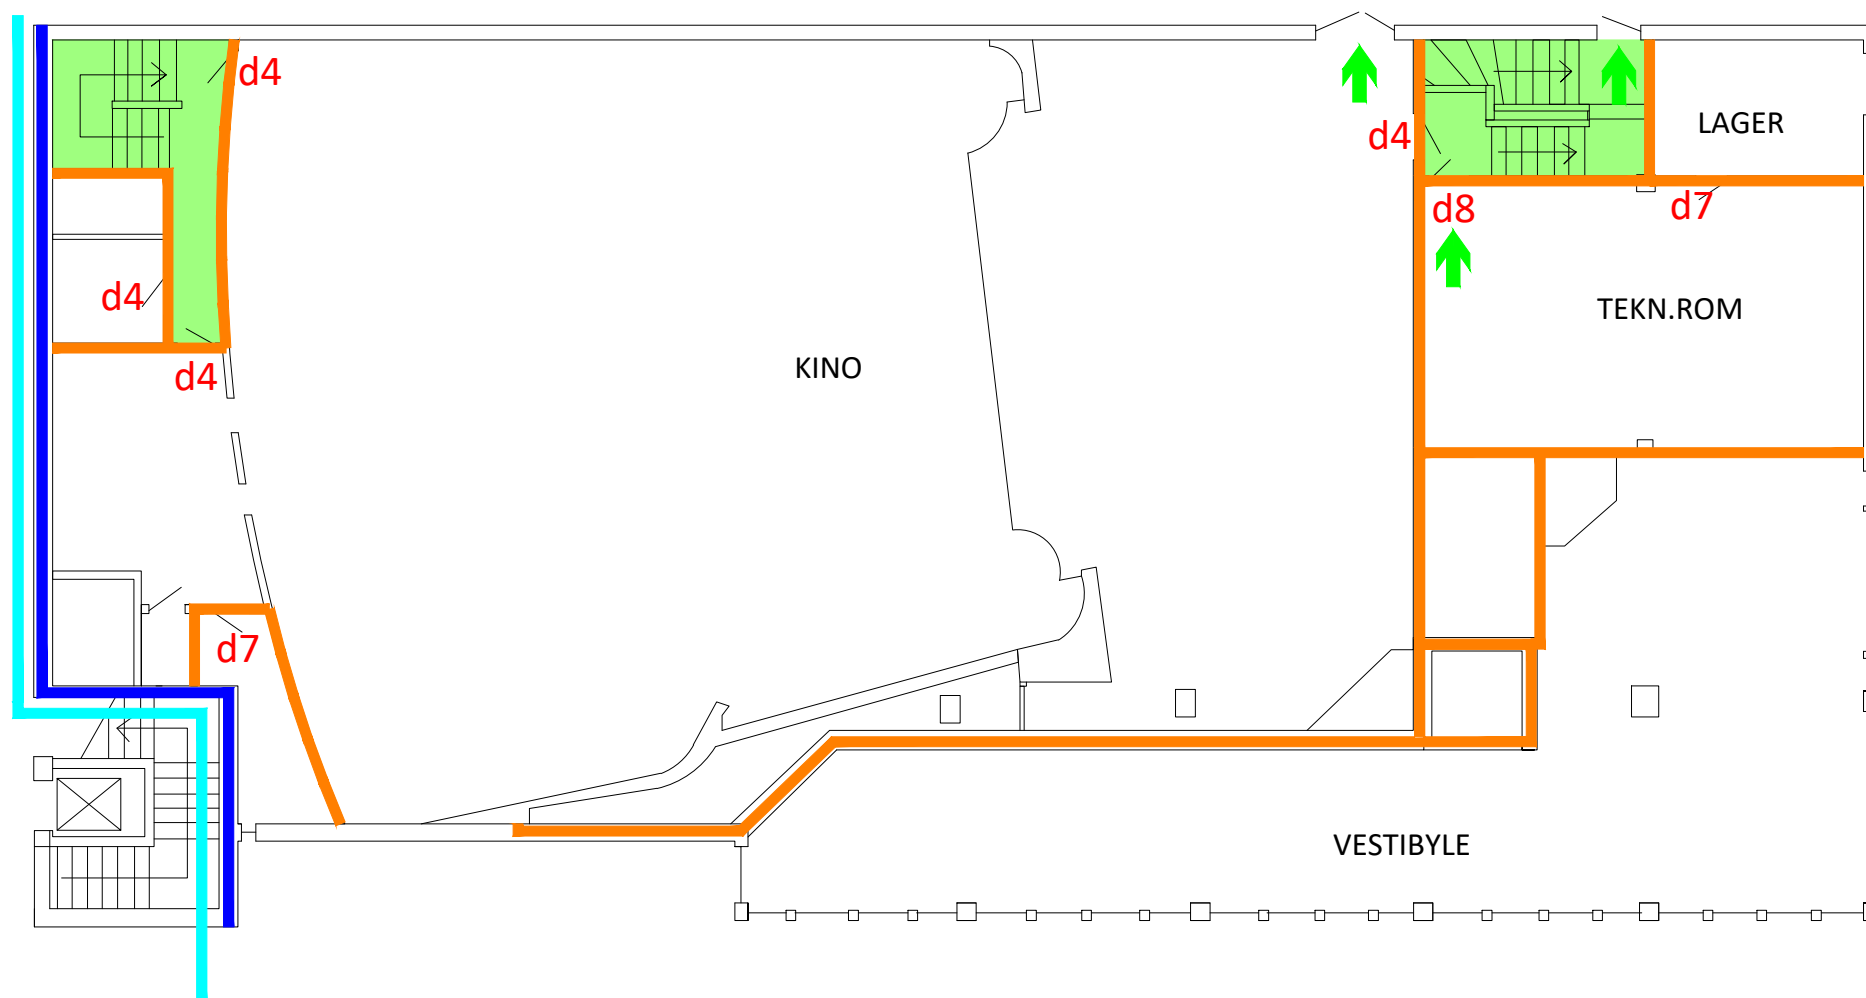


BRANNSYMBOLER

	TILTAKSGRENSE
	REI 120-M A2-s1,d0
	EI 60 A2-s1,d0
	RØMNINGSRETNING
	RØMNINGSVEI

DØRER:

d4	E _l 30-CS _a [B 30 S]
d7	E _l 60-S _a [A 60]
d8	E _l 60-CS _a [A 60 S]



Informasjon:
 Risikoklasse: 5
 Brannklasse: 3

Branntekniske installasjoner:
 - Brannalarmanlegg kat. 2
 - Ledesystem og nødbelysning
 - Brannslange supplert med håndslukkeapparat

Annet:
 Sjakter skal branntettes i dekke eller utføres som en egen branncelle.

Tegningen er å anse som konsepttegning og skal leses sammen med tilhørende brannrapport. Den har ikke status som byggetegning.

KONSEPTTEGNING

0	Førstegangsutsendelse	08.09.25	SOB
Rev.	Revideringen gjelder:	Dato	Sign.
		Saksbeh.	SOB
		Tegn. av	SOB
Vassbotnen 11b, 4313 Sandnes Tlf. 970 62 983 Mail. post@branncon.no		Kontroll	ATS
Prosjekt	Lundetun	Prosjektnr.	251460
Tegn. navn	Branntegning 2. etasje	Rev.	0
Målestokk (A3)	-	Tegn. nr.	25146-102
Dato	08.09.25		