

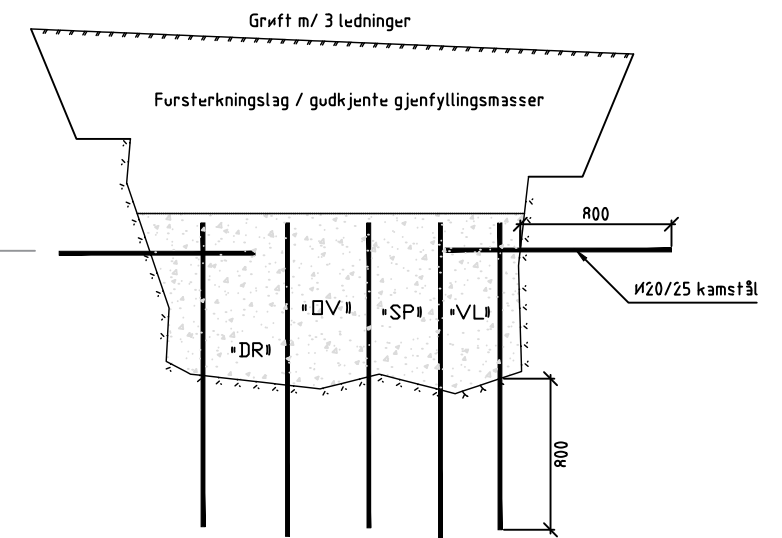


SNITT C-C
1:20

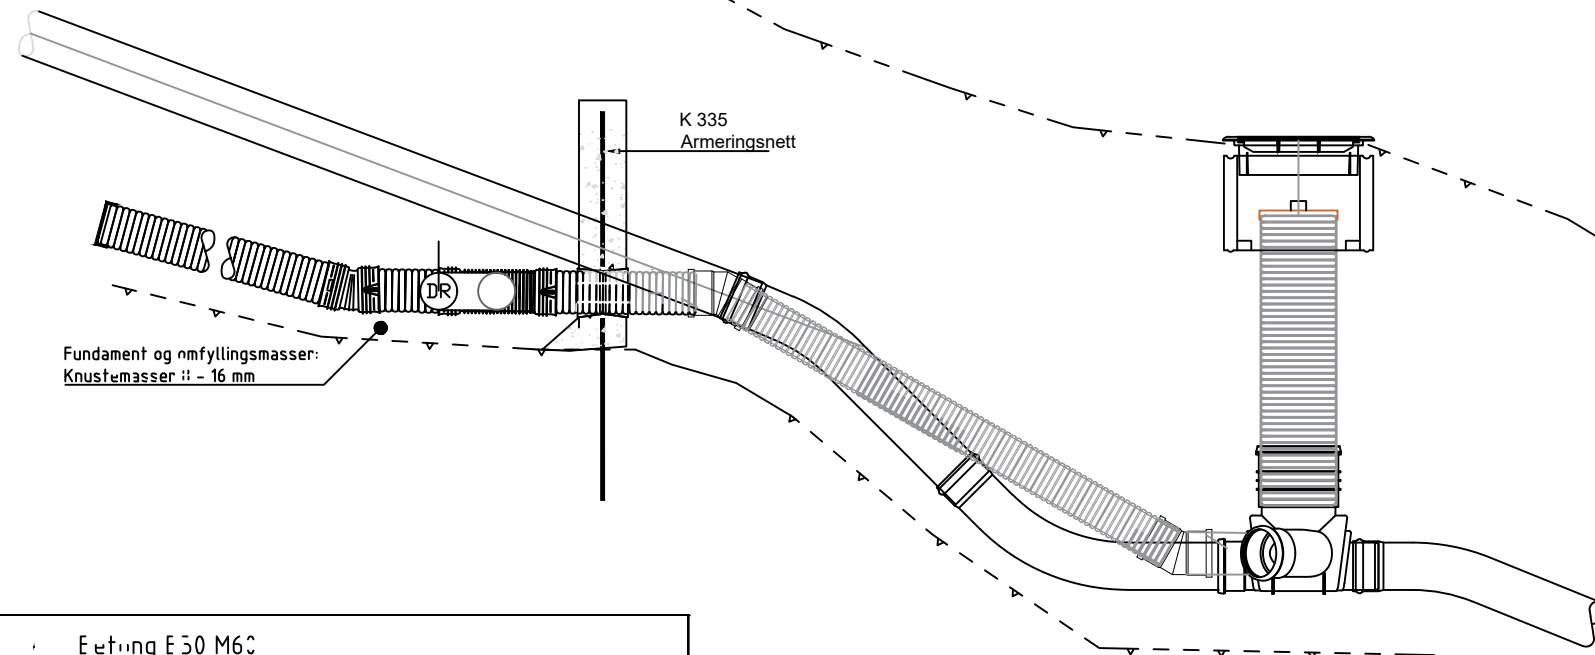

SNITT A-A
Drensledning m/ sandfang
1:20

SNITT E-E
1:20

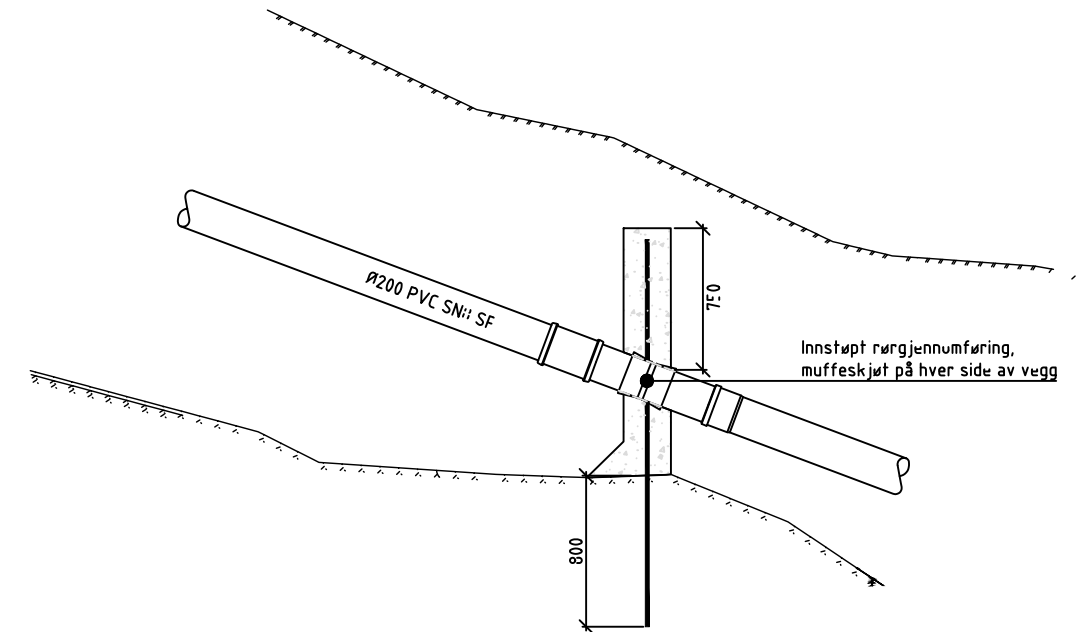

- Eetting E50 M6C
- Armering E50CNC Ø20/25 mm kamstål, forankres/fastgyses minst 100 mm inn i fjell i grøftesider og bunn
- FVC-rør: innstøpt rørgjennomføring med muffeskjøt på hver side av vegg.
- DV-rør: støpes inn, muffeskjøt på hver side av vegg.
- FE-100 rør: påsveist murkrage innstøpes.

B	Dato	Tegner	Kontr.	Godkjenner	
A	Dato	Tegner	Kontr.	Godkjenner	
Rev.	Revisjonen gjelder				
	Dato	Tegnet	Kontr.	Godkjent	
VA_Norm Fjordane og Ytre Sogn A3_Grøftestengsel betong		Målestokk	13 mai 2026		
		1:40	Tegnet	GB	
			Kontr.	Kontr.	
			Godkjent	Godkjenner	
Arkiv bet.	Arkivnr				
Erstatn. for	Erstatning				
Tegning nr.		Rev.			
A3_Grøftestengsel betong					