



Hovedløsning

Tilknytning i kum

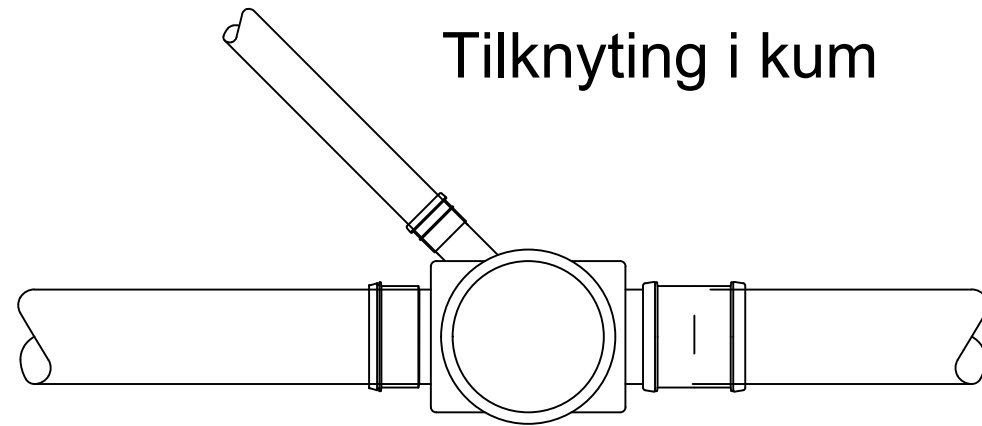

Sekundærløsning

Plasseast utanfor vegbane, så nær hovudleiding som praktisk mogeleg

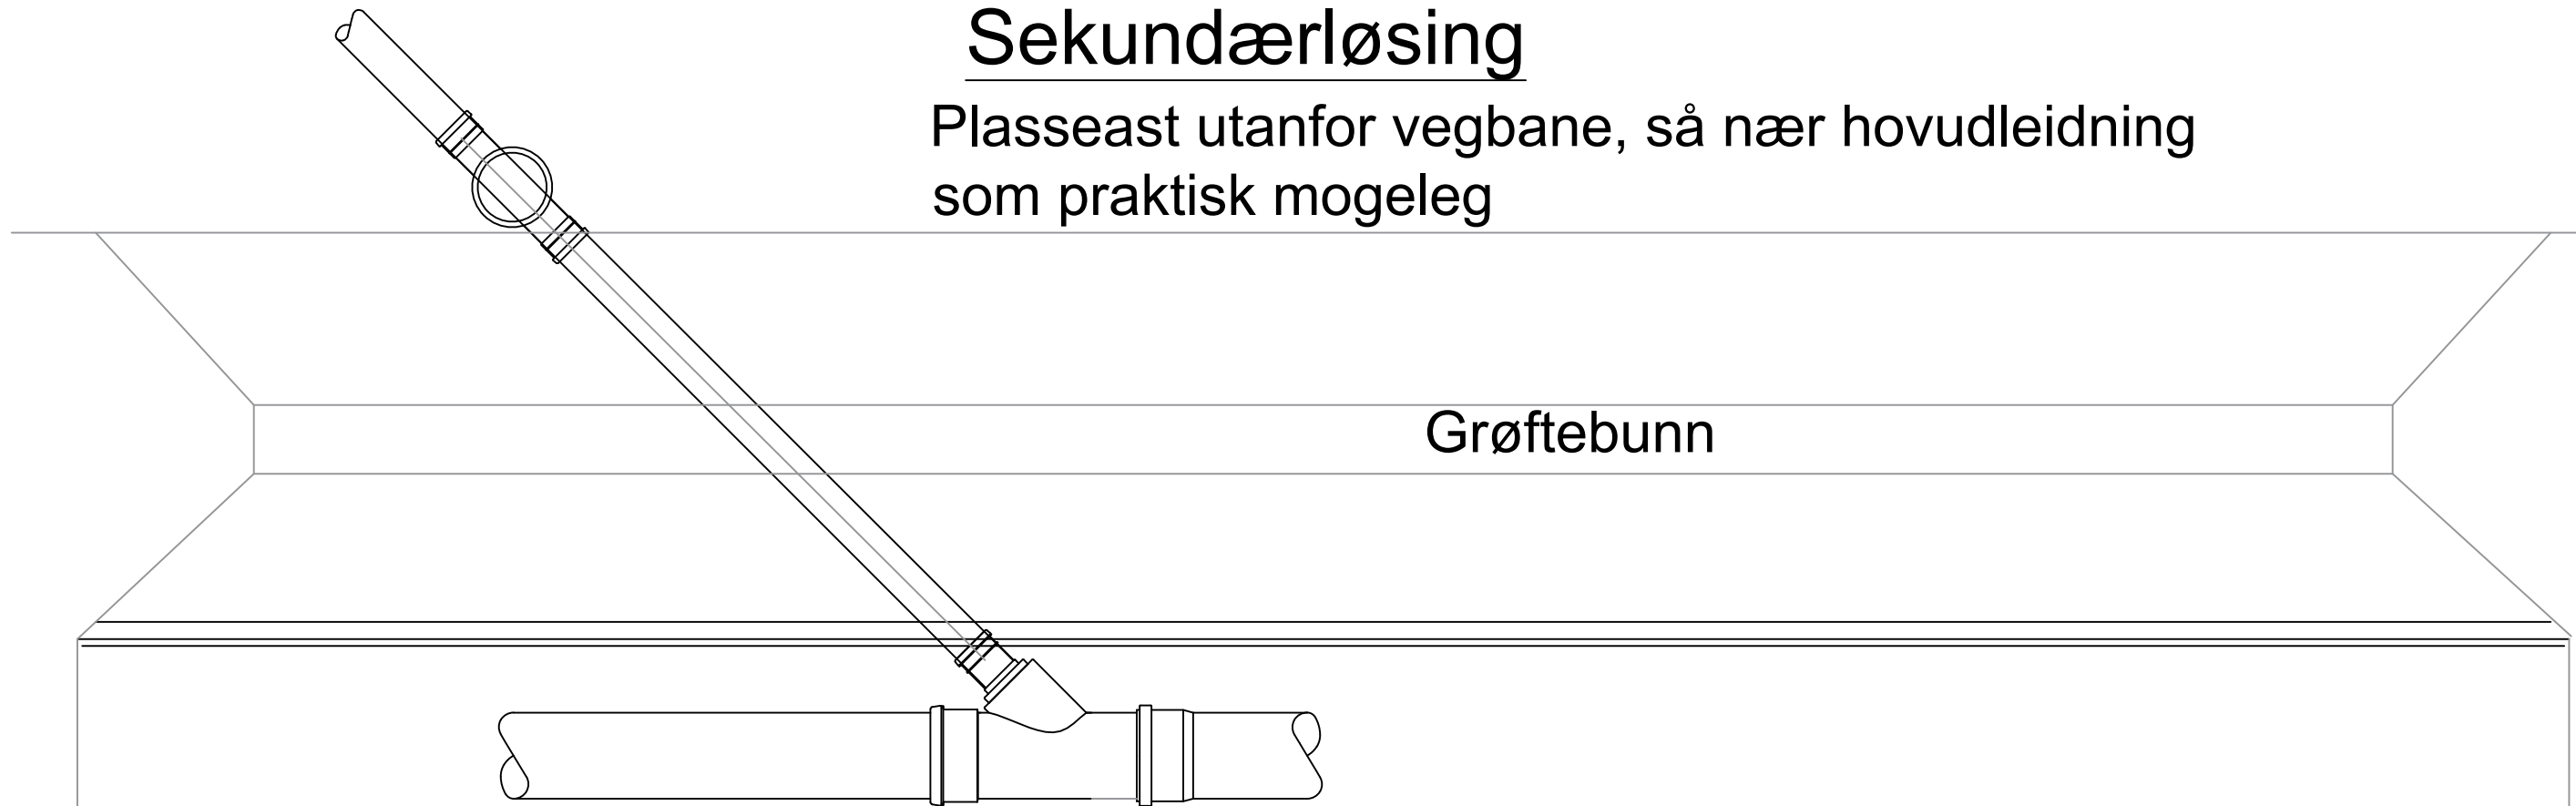

Grøftebunn

Vegbane

B		Dato	Tegner	Kontr.	Godkjenner
A		Dato	Tegner	Kontr.	Godkjenner
Rev.	Revisjonen gjelder	Dato	Tegnet	Kontr.	Godkjent
VA_Norm Fjordane og Ytre Sogn A6_Avløp Tilkn. av stikkledning	Målestokk	Dato	13 mai 2026		
	1:20	Tegnet	GB		
		Kontr.	Kontr.		
		Godkjent	Godkjenner		
Arkiv bet.	Arkivnr				
Erstatn. for	Erstatning				
Tegning nr. A6_Avløp Tilkn. av stikkledning		Rev.			