
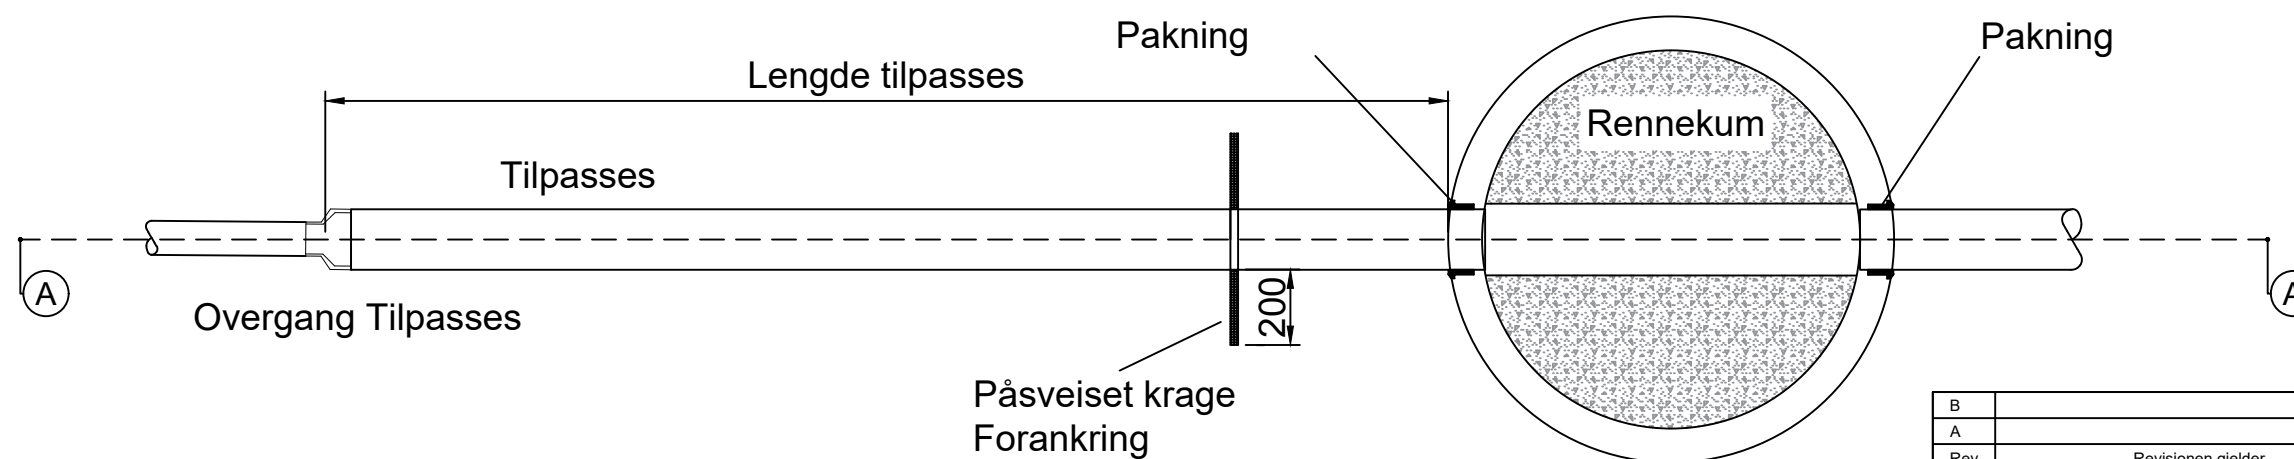


Kumtype og dimensjon tilpassast

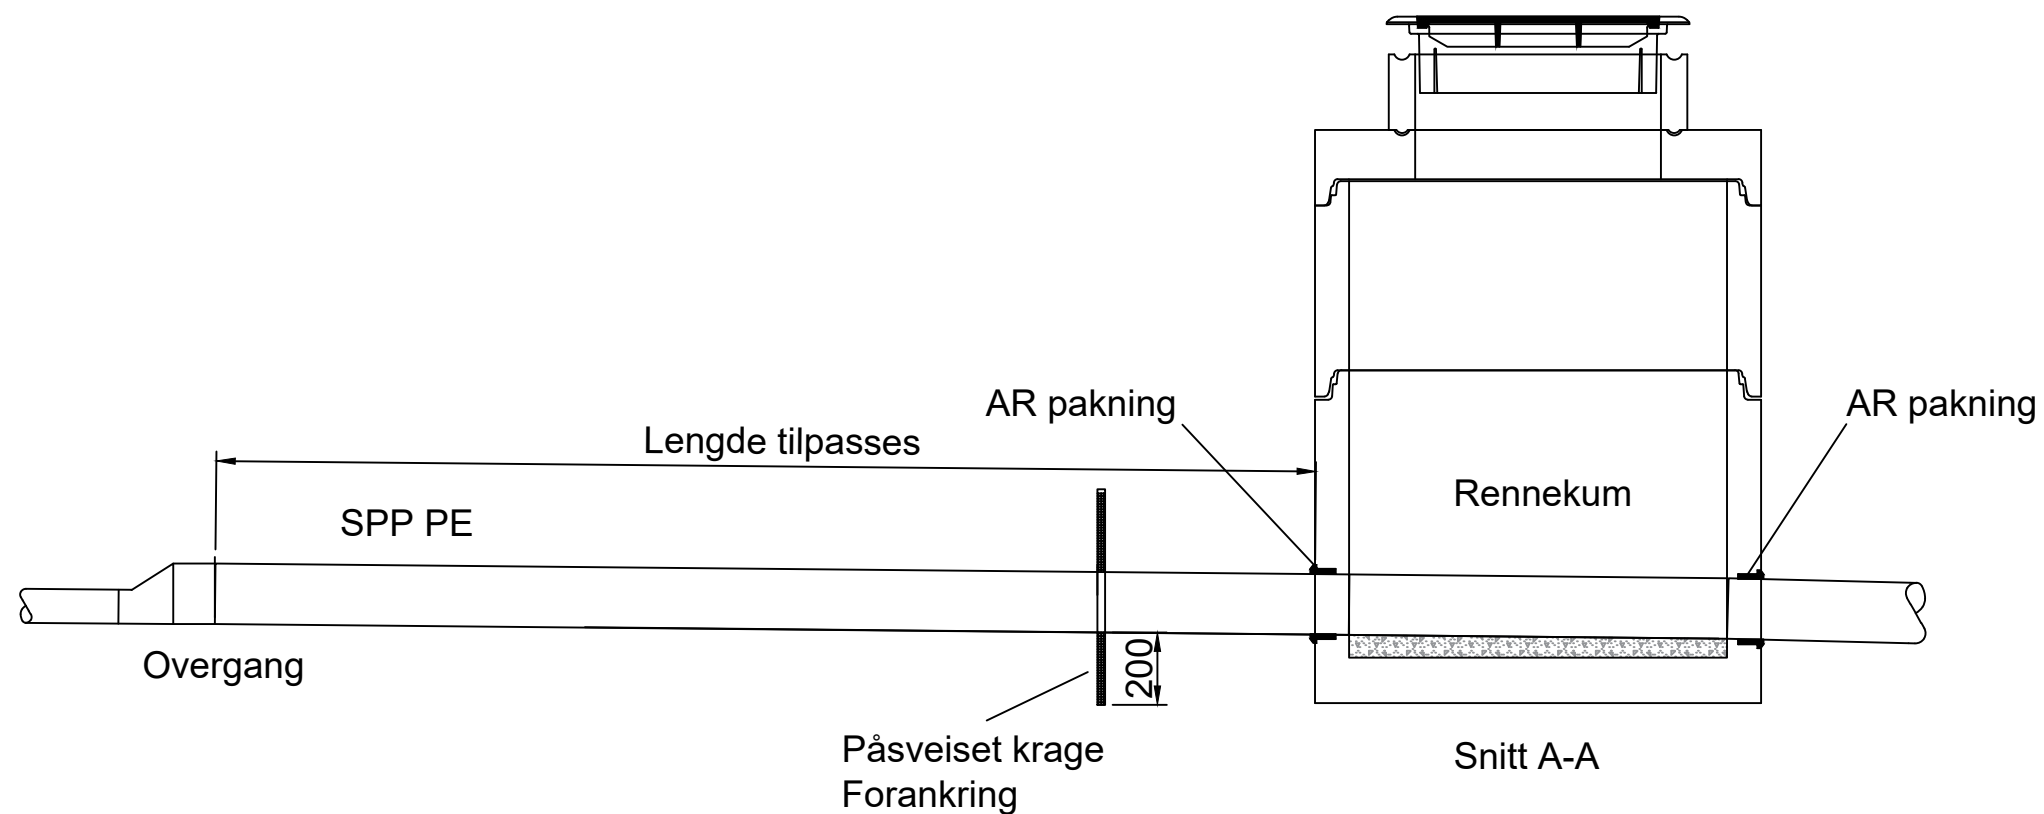

B		Dato	Tegner	Kontr.	Godkjenner
A		Dato	Tegner	Kontr.	Godkjenner
Rev.	Revisjonen gjelder	Dato	Tegnet	Kontr.	Godkjent
VA_Norm Fjordane og Ytre Sogn A8 Overgang Trykkavløp- sjølvfall		Målestokk	Dato	19 januar 2026	
		1:20	Tegnet	GB	
			Kontr.	Kontr.	
			Godkjent	Godkjenner	
Arkiv bet.	Arkivnr				
Erstatn. for	Erstatning				
		Tegning nr.	Rev.		
		A8 Overgang Trykkavløp- sjølvfall			