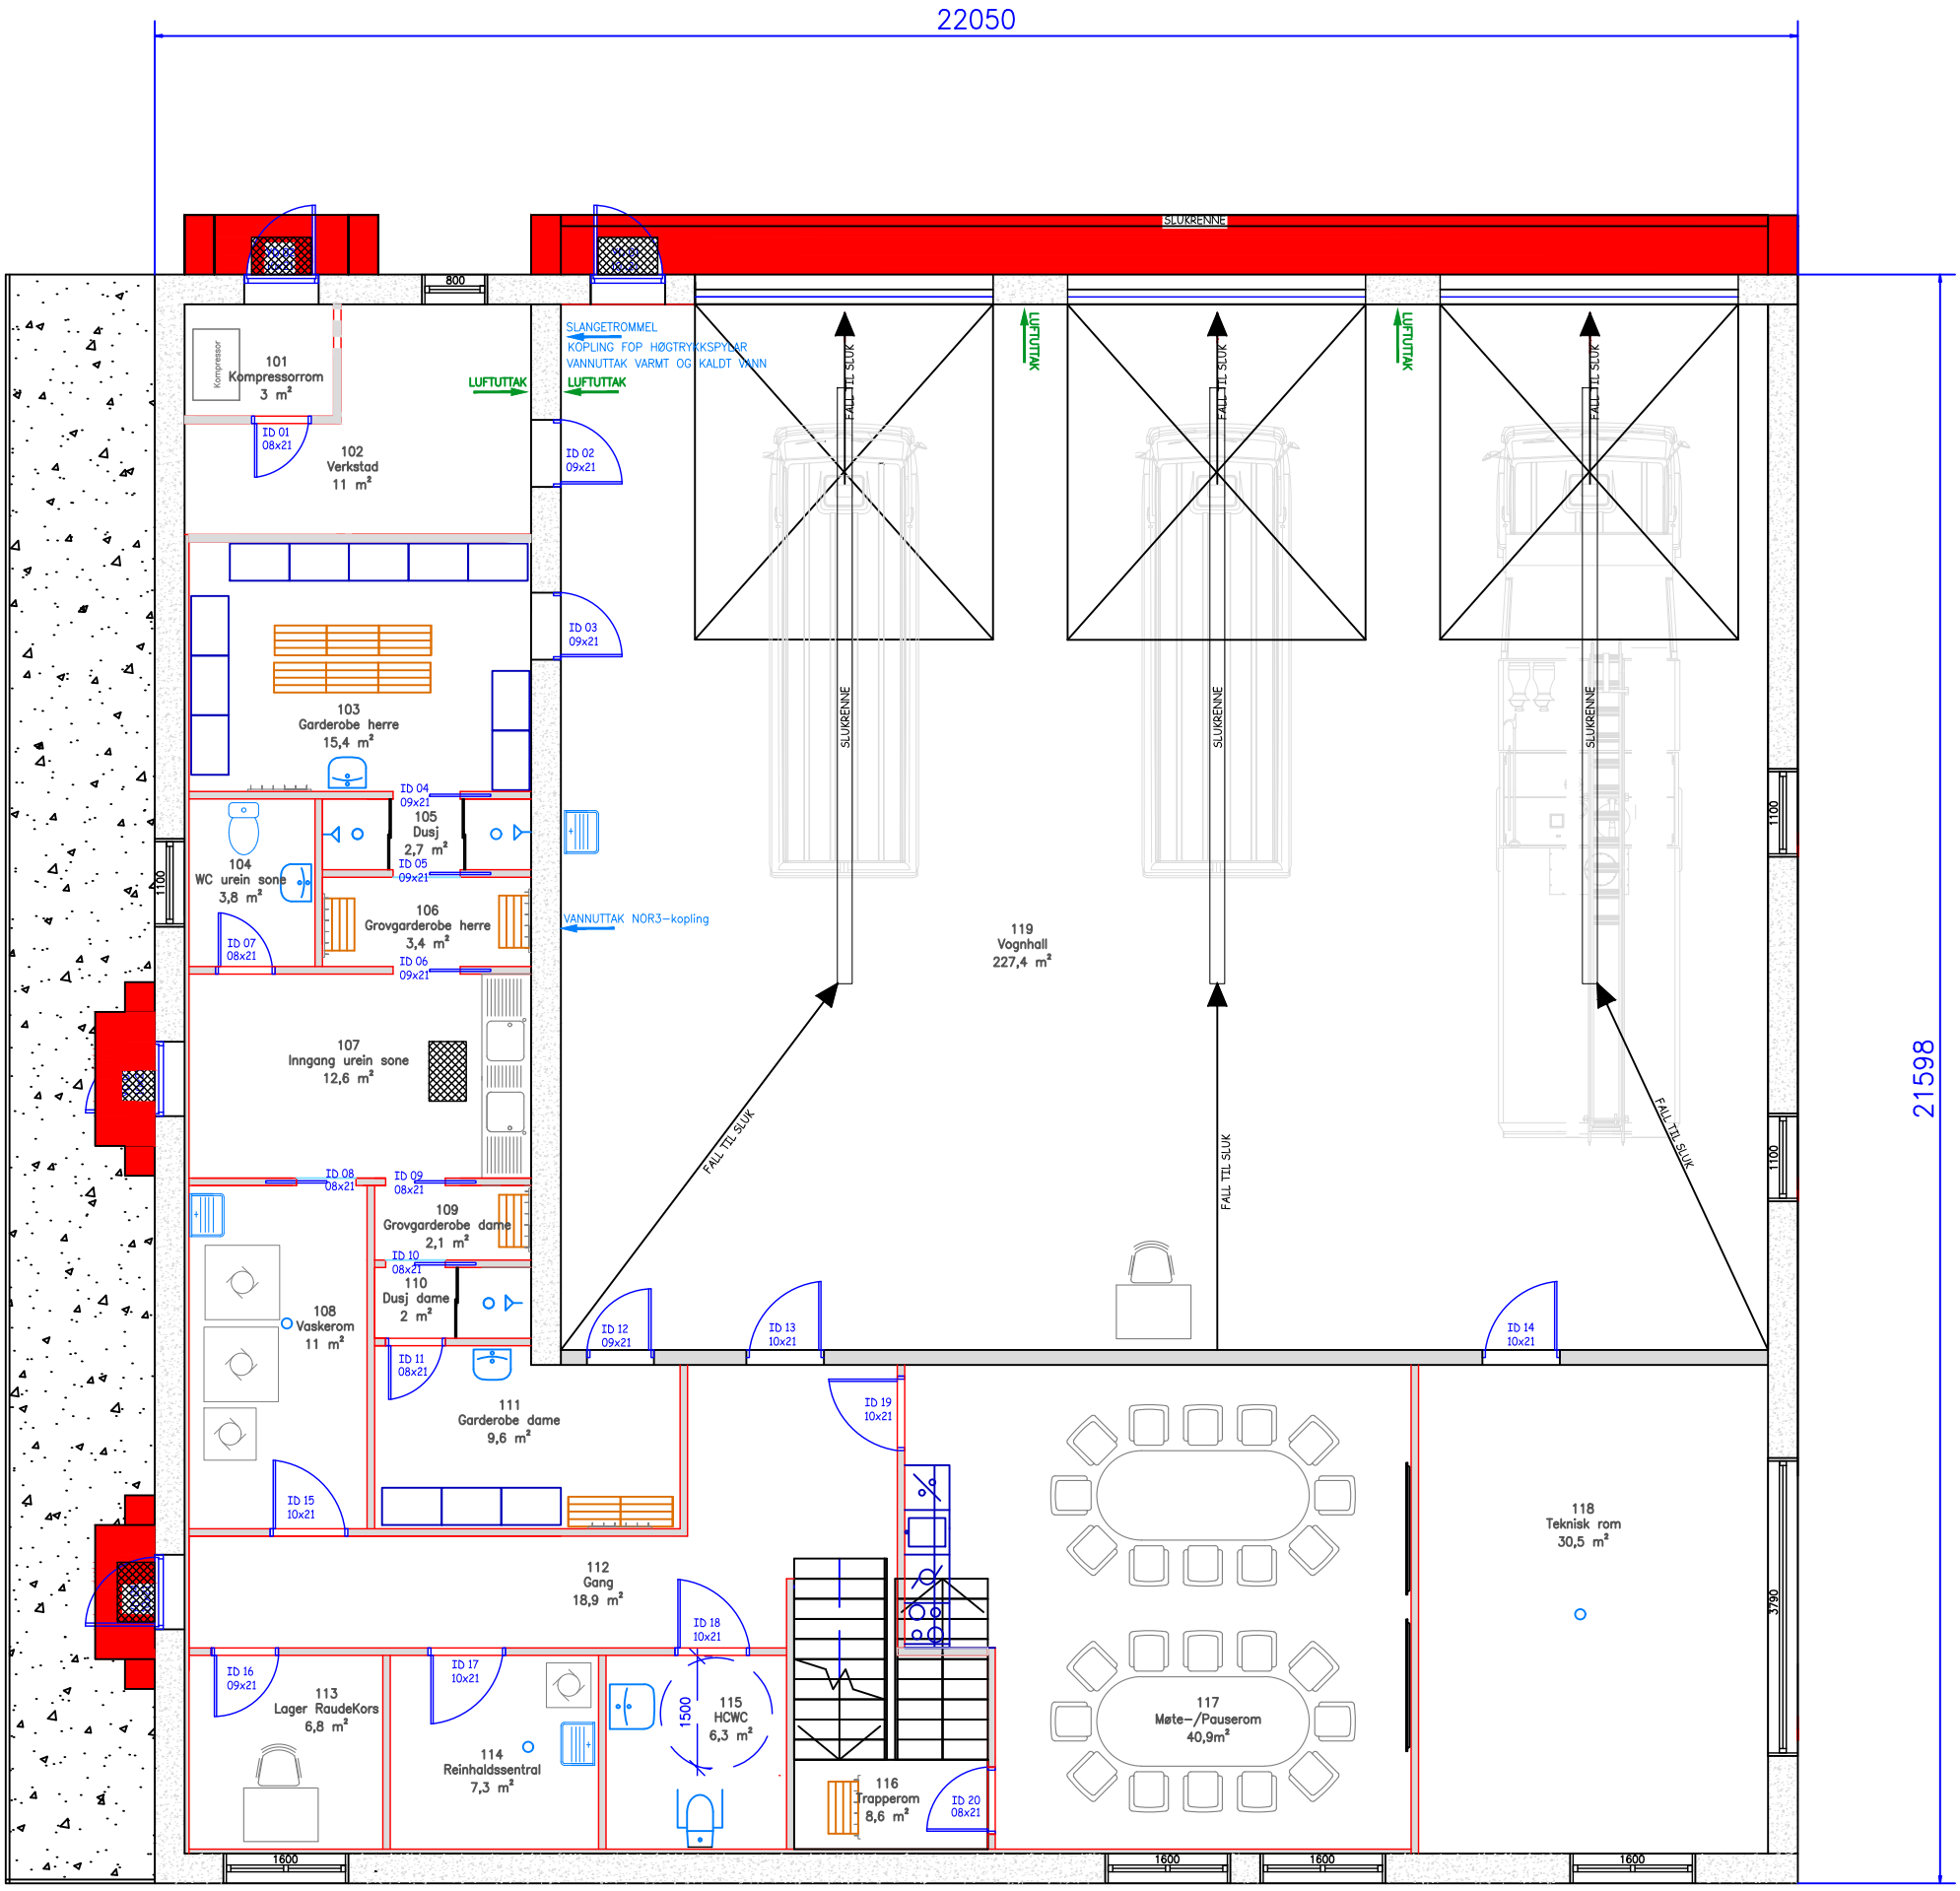

Urein sone

REV	ANT	REVIDERINGEN GJELDER	SIGN.	DATO

G.- OG B.NR:	256/302,303	MÅLESTOKK:	1:100
TILTAKSHAVER:	Stad kommune	TEGNET DATO:	Rev. 24.06.2026
ADRESSE:	Hovevegen 99, 6740 Selje	TEGNET AV:	Merete Nerland
TEGN. INNH:	Planskisse 1. etg	UNDERSKRIFT:	
PROSJEKT:	BRANNSTASJON SELJE	TEGNINGENS NUMMER: 4512-A-1-20-010	REV. 1