




Fasade nord

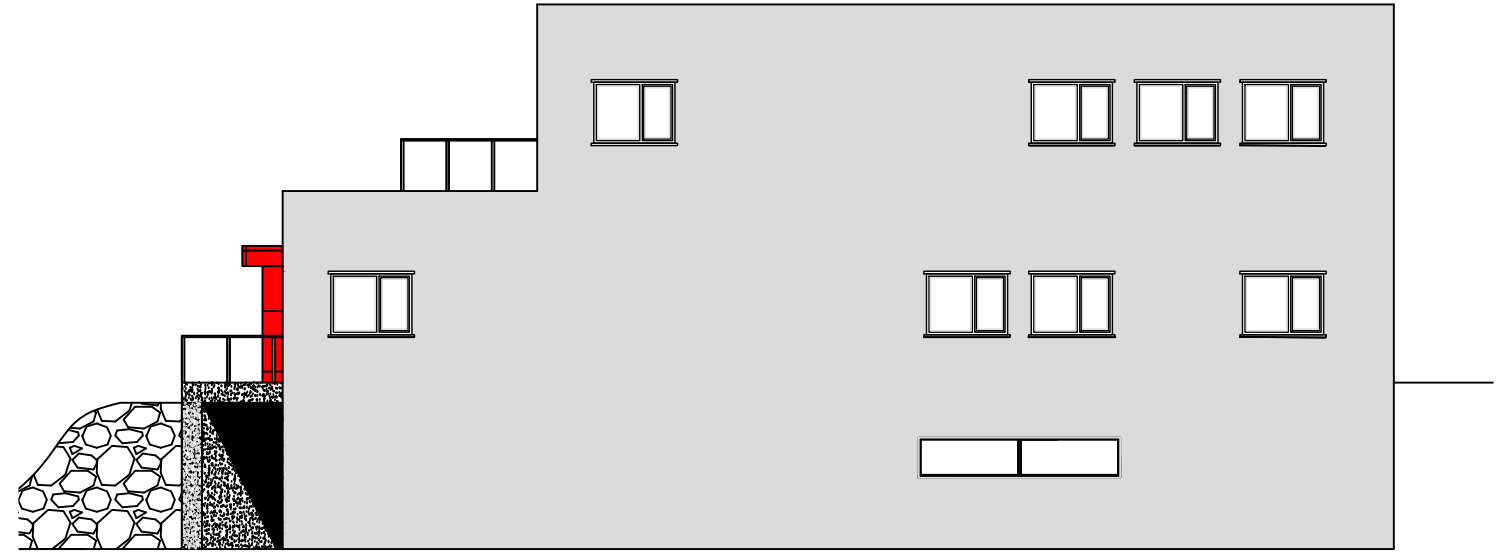

Fasade vest

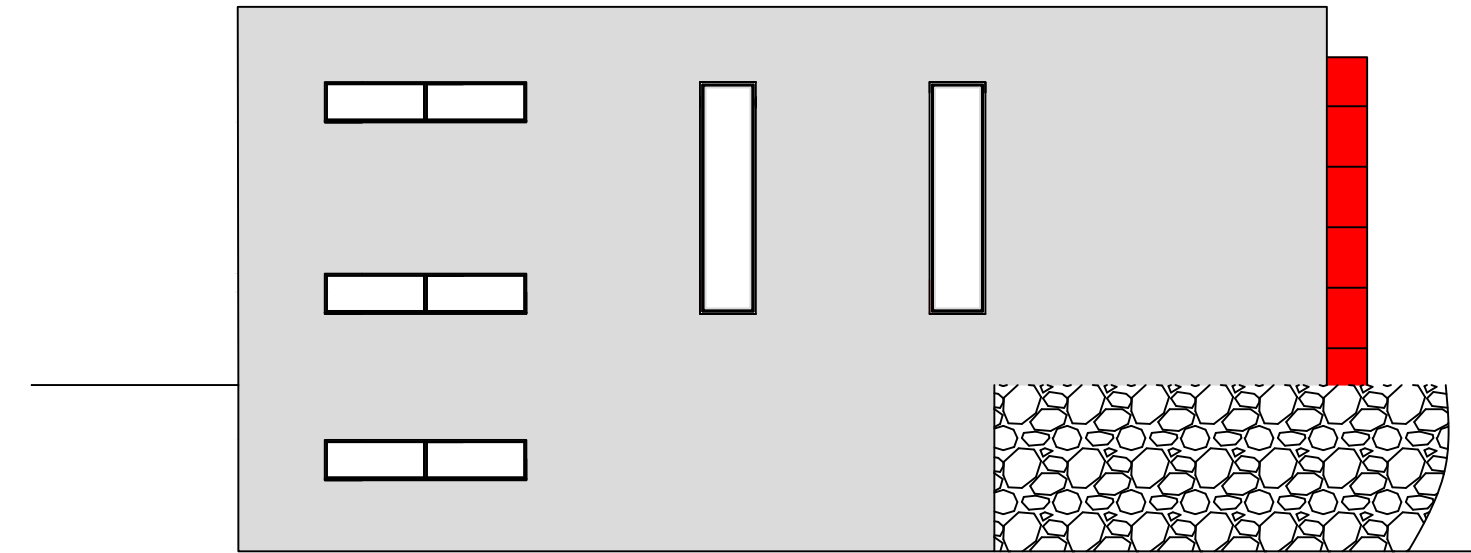

Fasade sør

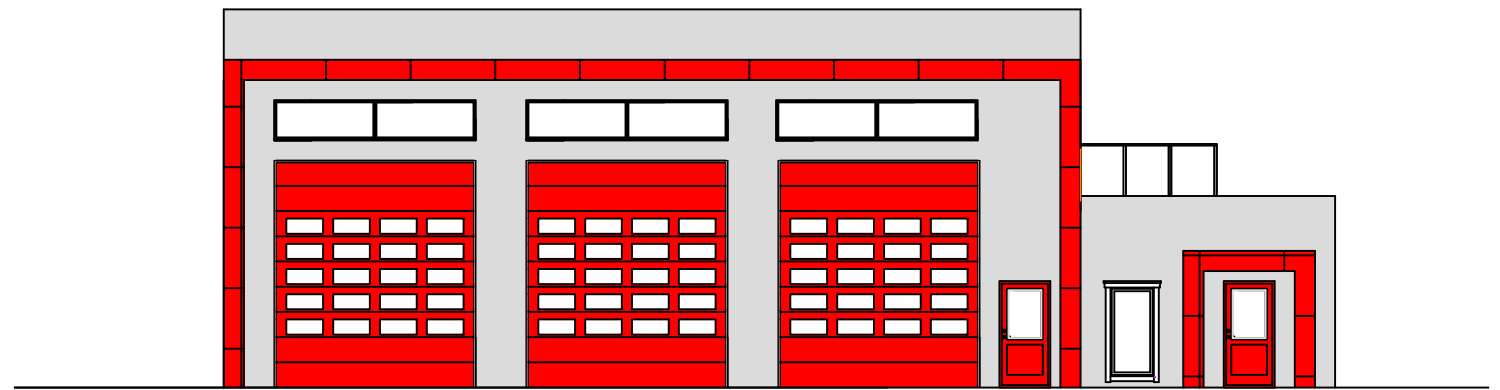

Fasade aust

REV	ANT	REVIDERINGEN GJELDER	SIGN.	DATO
G.- OG B.NR:	256/302,303	MÅLESTOKK:	1:150	
TILTAKSHAVER:	Stad kommune	TEGNET DATO:	Rev. 24.06.2026	
ADRESSE:	Hovevegen 99, 6740 Selje	TEGNET AV:	Merete Nerland	
TEGN. INNH:	Fasade	UNDERSKRIFT:		
PROSJEKT:	BRANNSTASJON SELJE	TEGNINGENS NUMMER:	REV.	
		4512-A-2-20-020	1	