


**SYMBOLFORKLARING:**

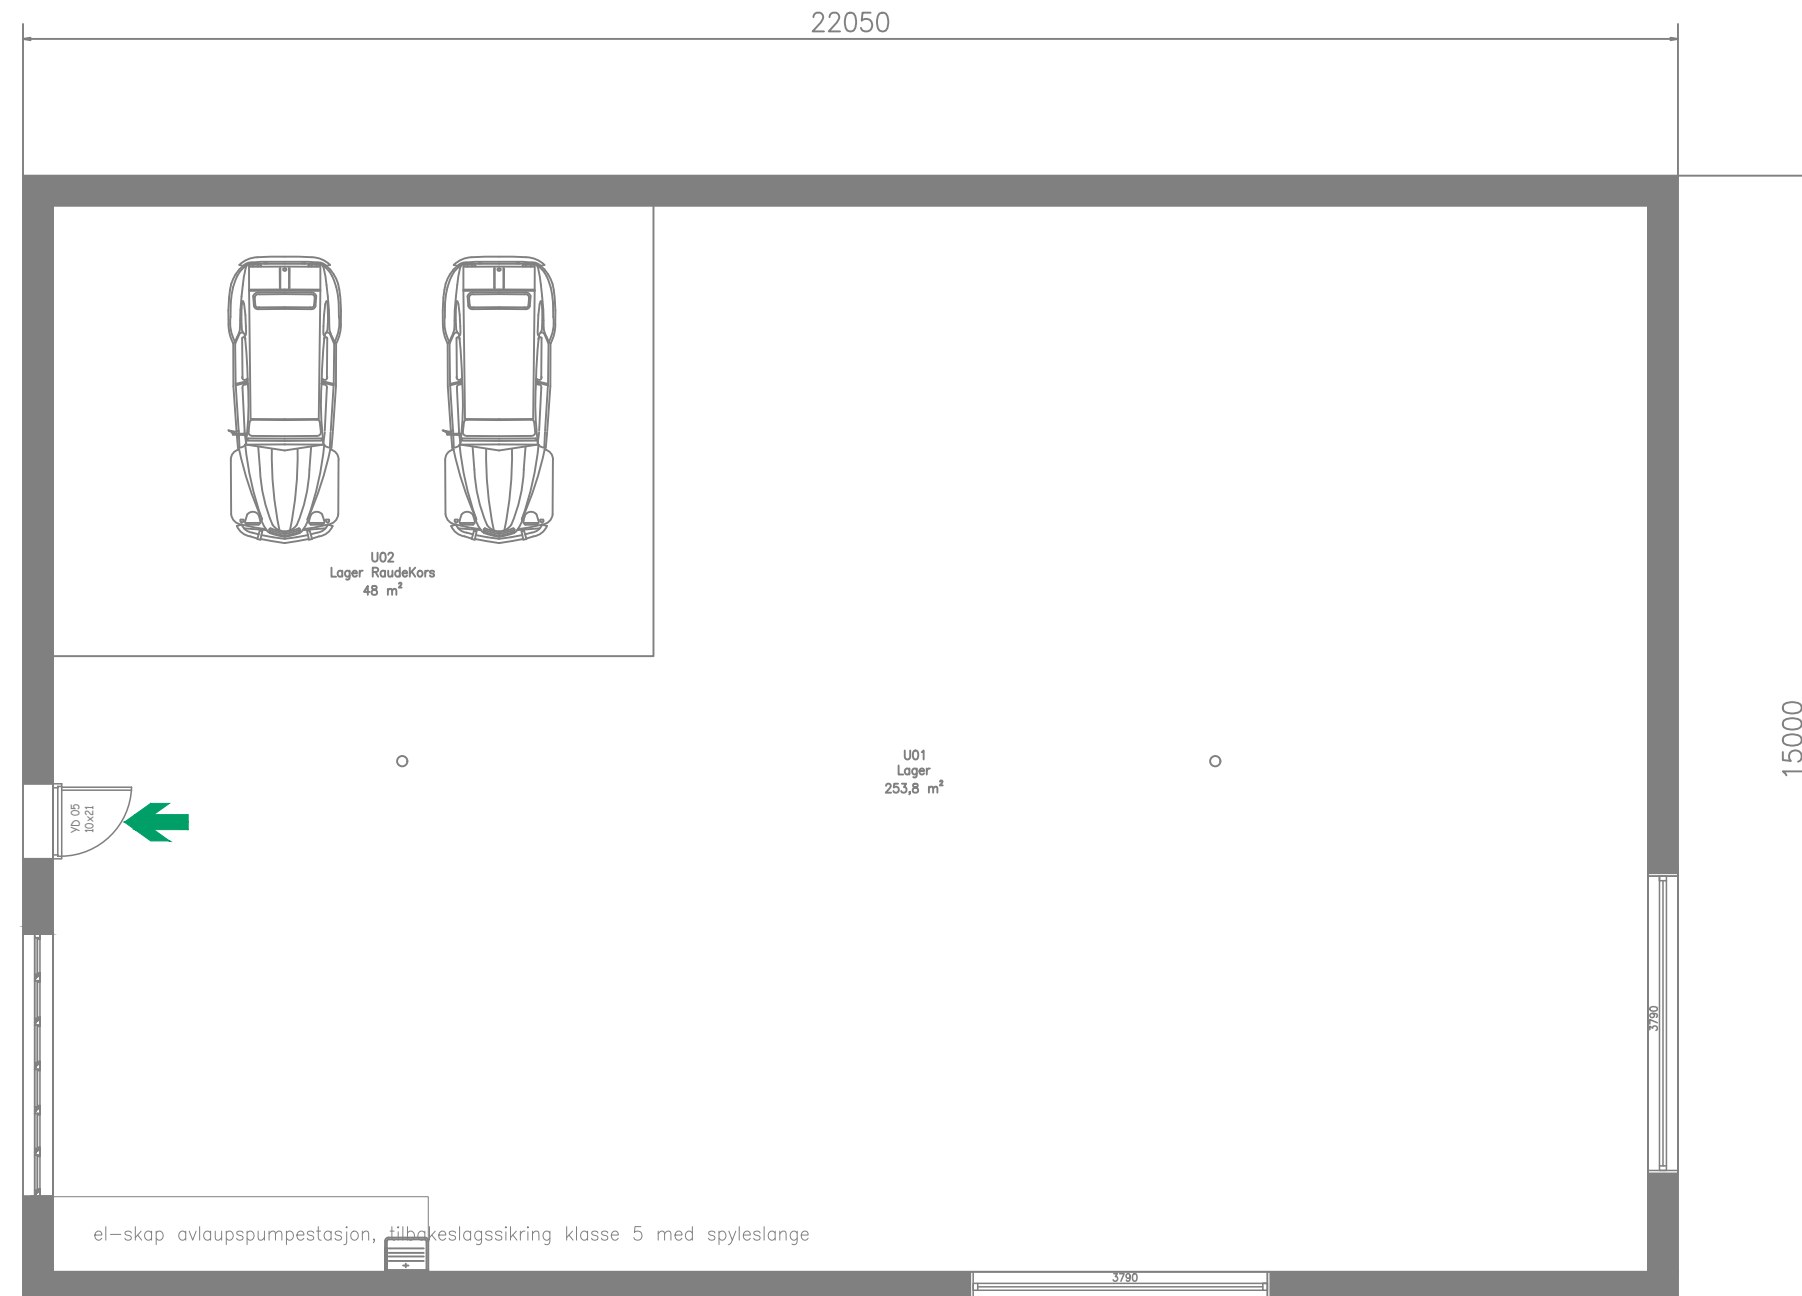

**HOVEDTREKK BRANNKONSEPT:**

- Brannklasse: 1
- Riskoklasse: 2 (brannstasjon uten døgnbemanning)
- Brannskiller med betydning for vertikal brannspredning (dekker, trapperom, sjaktvegger, o.l.): EI 30 (B30)

**MERKNADER:**

- Det skal installeres/monteres følgende:
- Brannalarmanlegg, kategori 2
  - Slokkeutstyr slik at alle arealer dekkes
  - Markeringsskilt over utganger

Sjakter skal tettes i hvert dekke, eller utføres som egen branncelle.

Tegningen er en del av brannsikkerhetsstrategien for bygningen og skal ses sammen med denne.

0.0	02.06.2026	Første versjon	VMR	AE
Rev.	Dato	Revisjonen gjelder	Sign.	Kontr.
Revisjoner				

<b>Branntegning</b>	
Tiltakshaver: Stad kommune	
<small>Rådgivende ingeniører i brannteknikk St. Olavs plass 5 0165 Oslo Telefon: 932 40 000</small>	
Selje brannstasjon	<small>Adresse: Hovevegen 99 Postnr. slied: 6750 Stadlandet Gnr/brnr: 256/302,303</small>
Brannplan underetasje	
Prosjektnr: 54990	DOK.NR. 54990-BBR-PU1
MALESTOKK 1 : 100 (A3)	