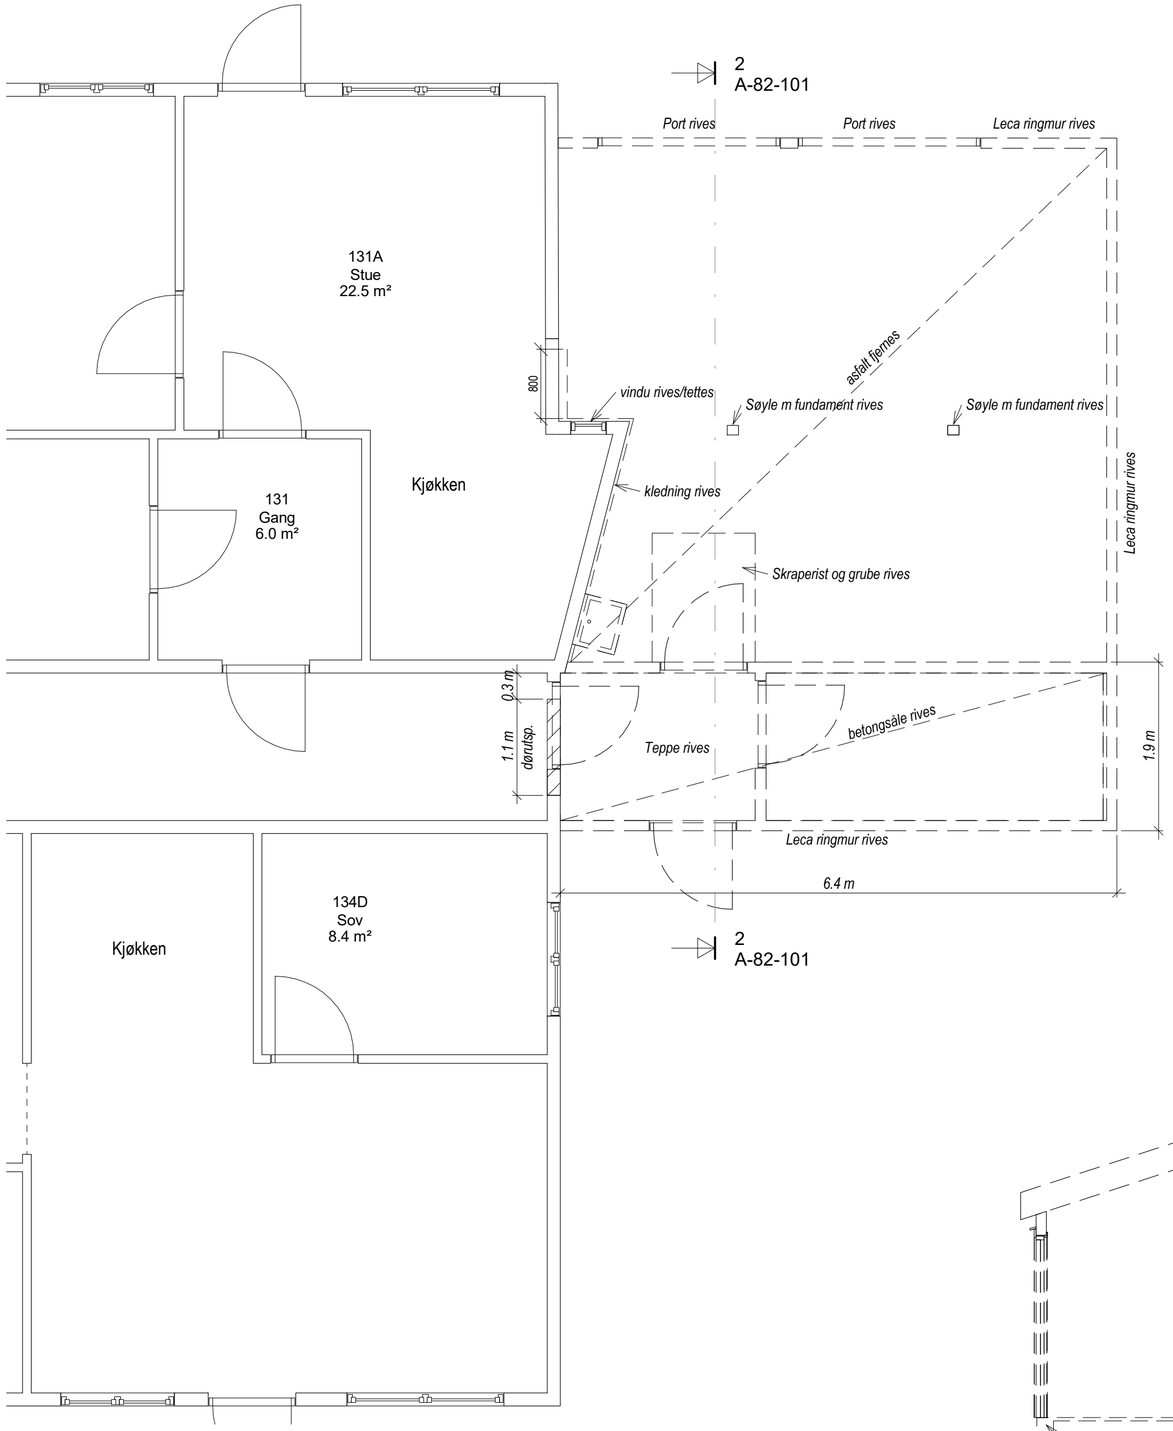

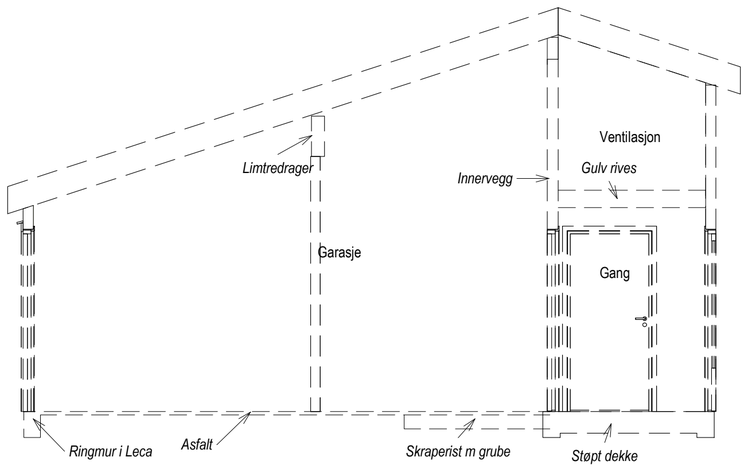

PROSJEKTNR.	TEGNING NR.	REVISJON
2025004-43	A-82-101	

REV.	DATO	ENDRING

PROSJEKTNR.	TEGNING NR.	REVISJON
2025004-43	A-82-101	

PROSJEKT
UNN Aktivitetssal HABU

Tilbygg
Gimleveien 70, 9019 Tromsø
G.nr./B.nr.: 124/86

TEGNINGSTYPE
Tilbudsunderlag

TEGNING
Rivetegning

PROSJEKTNR.	KONTROLL	SIGN.,DATO
2025004-43	egen sidemann	

MÅLESTOKK		REVISJON
1 : 50	(A2)	

TEGNING NR.	DATO	REV.DATO
A-82-101	6.1.2026	

AART

AART architects, St. Olavs pl. 5, 0165 Oslo, 23103900, aart.no