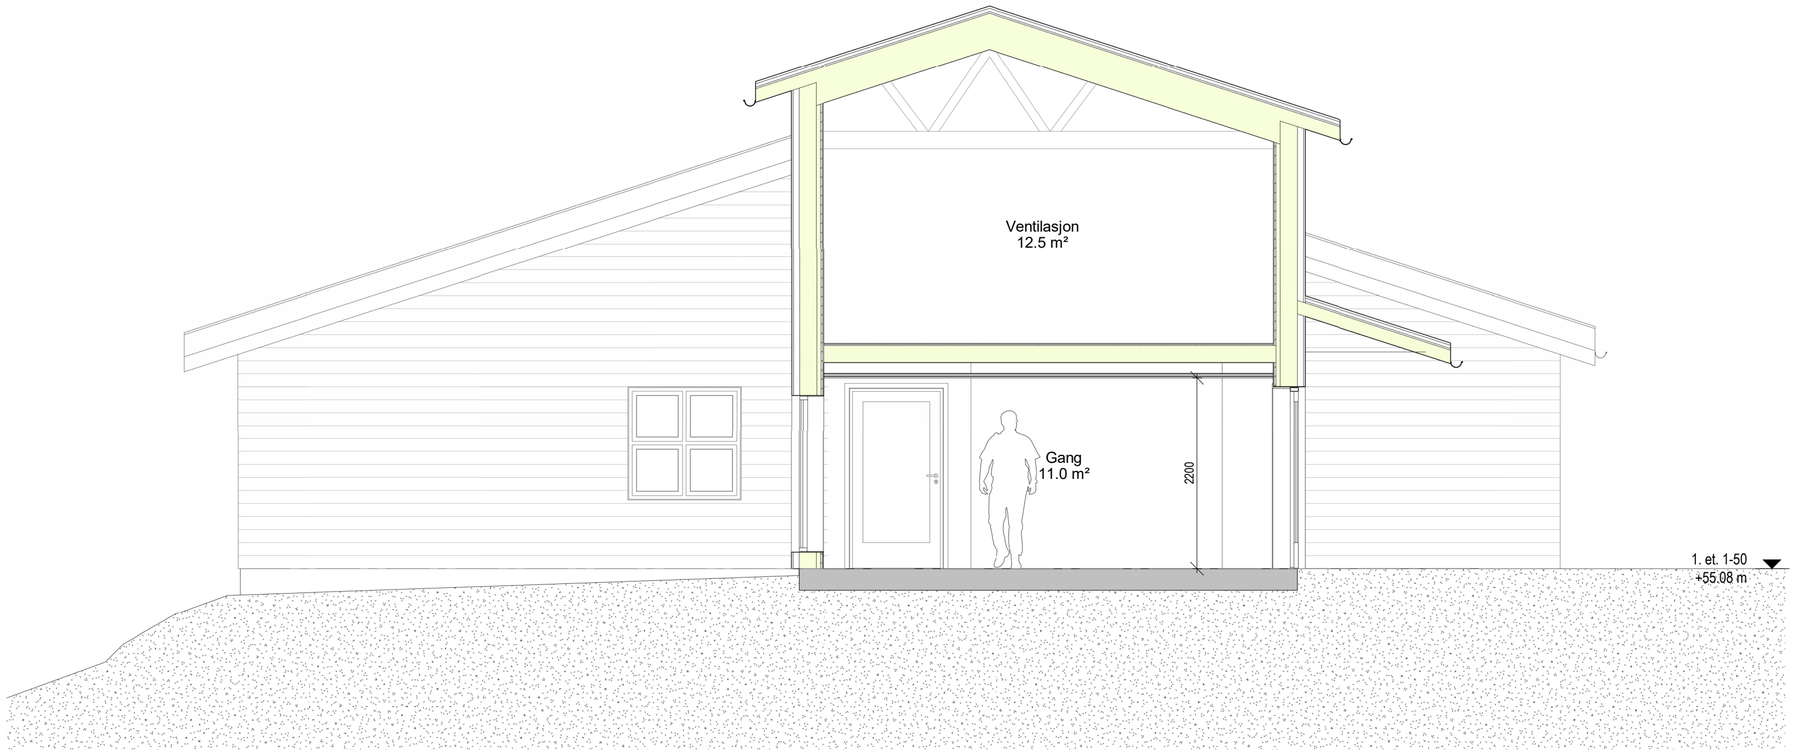

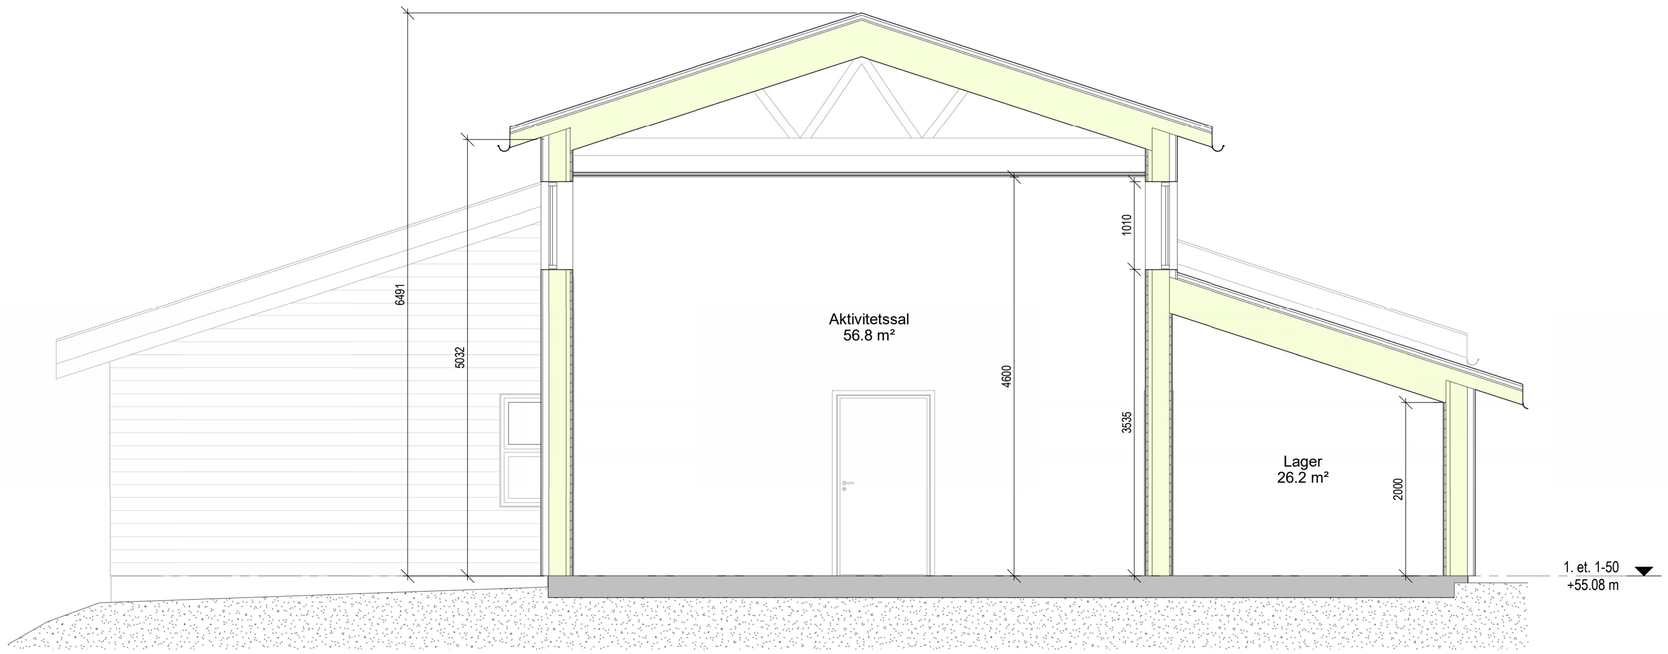

PROSJEKTNR.	TEGNING NR.	REVISJON
2025004-43	A-30-100	A

REV.	DATO	ENDRING
A	5.6.2026	Hevet tak

PROSJEKTNR.	TEGNING NR.	REVISJON
2025004-43	A-30-100	A

PROSJEKT
UNN Aktivitetssal HABU

Tilbygg
Gimleveien 70, 9019 Tromsø
G.nr./B.nr.: 124/86

TEGNINGSTYPE
Tilbudsunderlag

TEGNING
Snitt

PROSJEKTNR.	KONTROLL	SIGN.,DATO
2025004-43	egen sidemann	

MÅLESTOKK		REVISJON
1 : 50	(A2)	A

TEGNING NR.	DATO	REV.DATO
A-30-100	7.5.2026	5.6.2026

AART

AART architects, St. Olavs pl. 5, 0165 Oslo, 23103900, aart.no