



01 (fløy A)

1:100

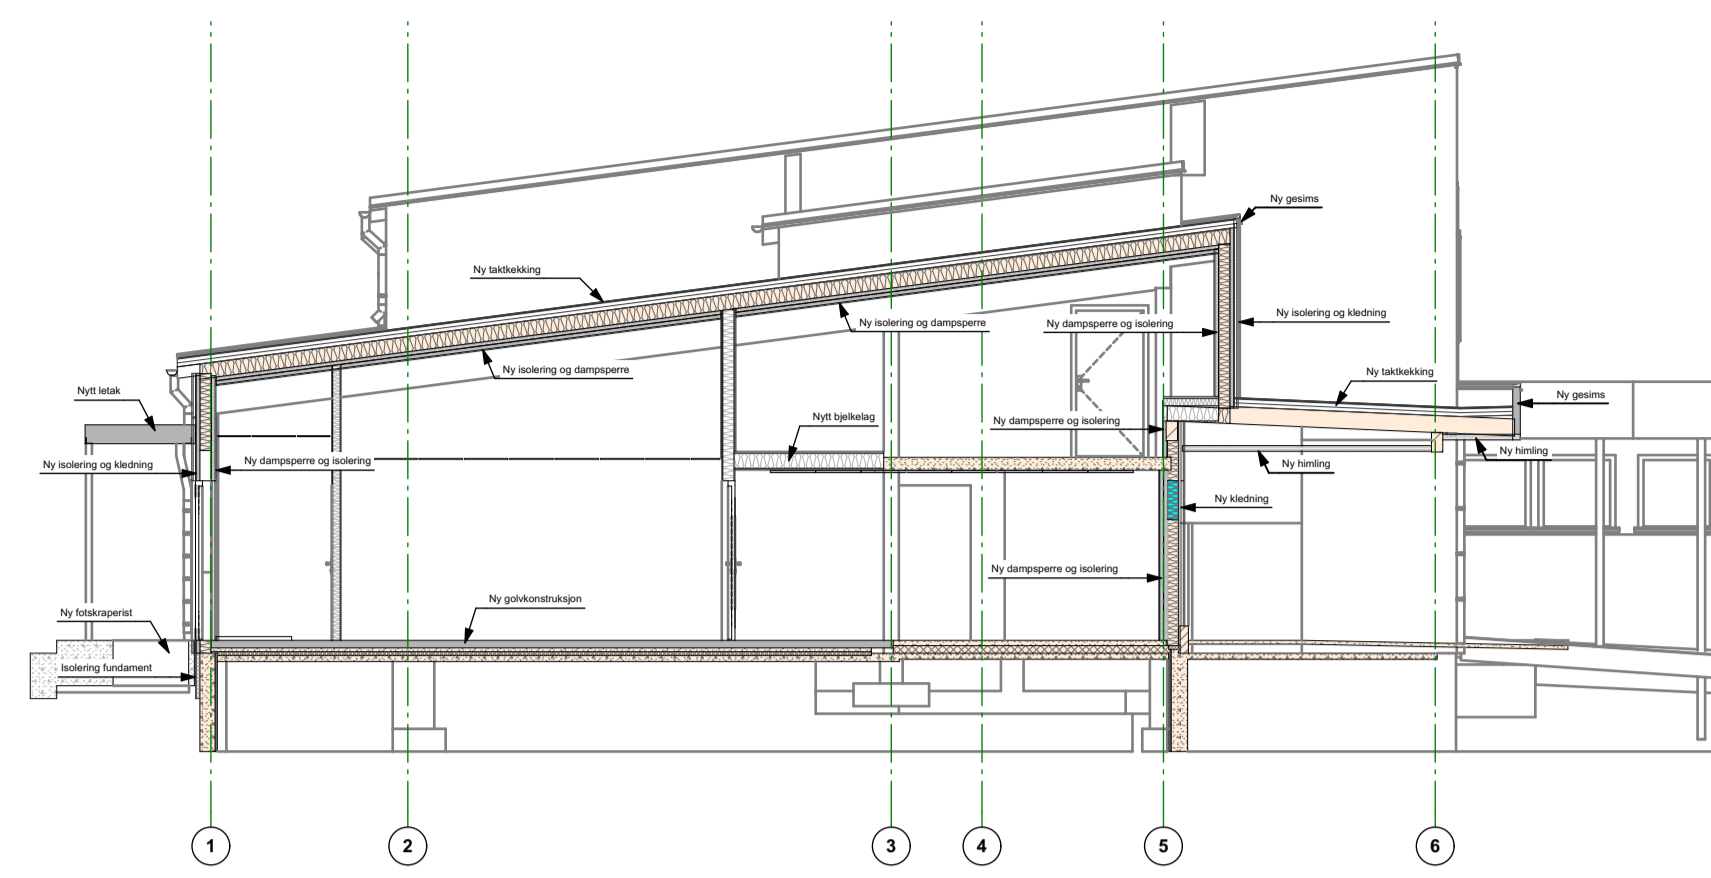


05 (fløy A)

1:100

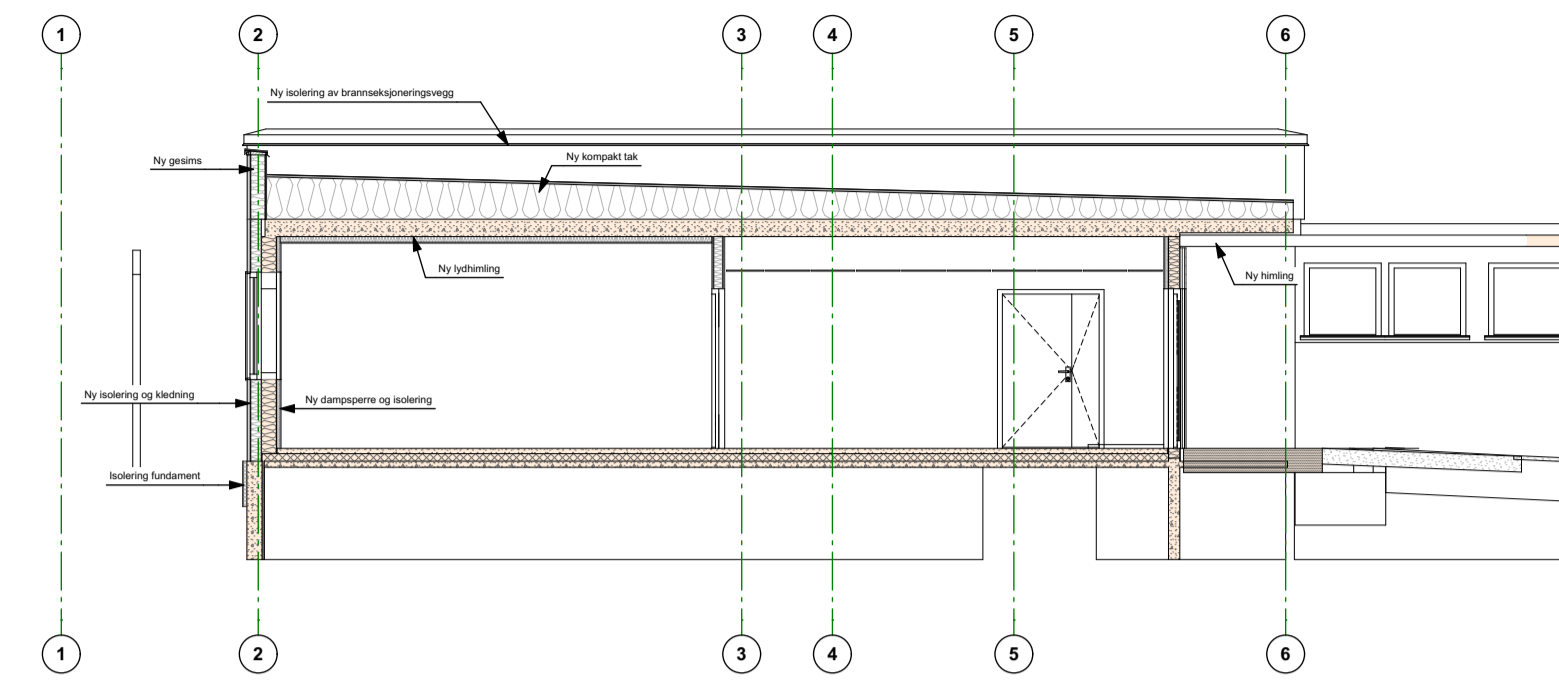


09 (fløy A)

1:100

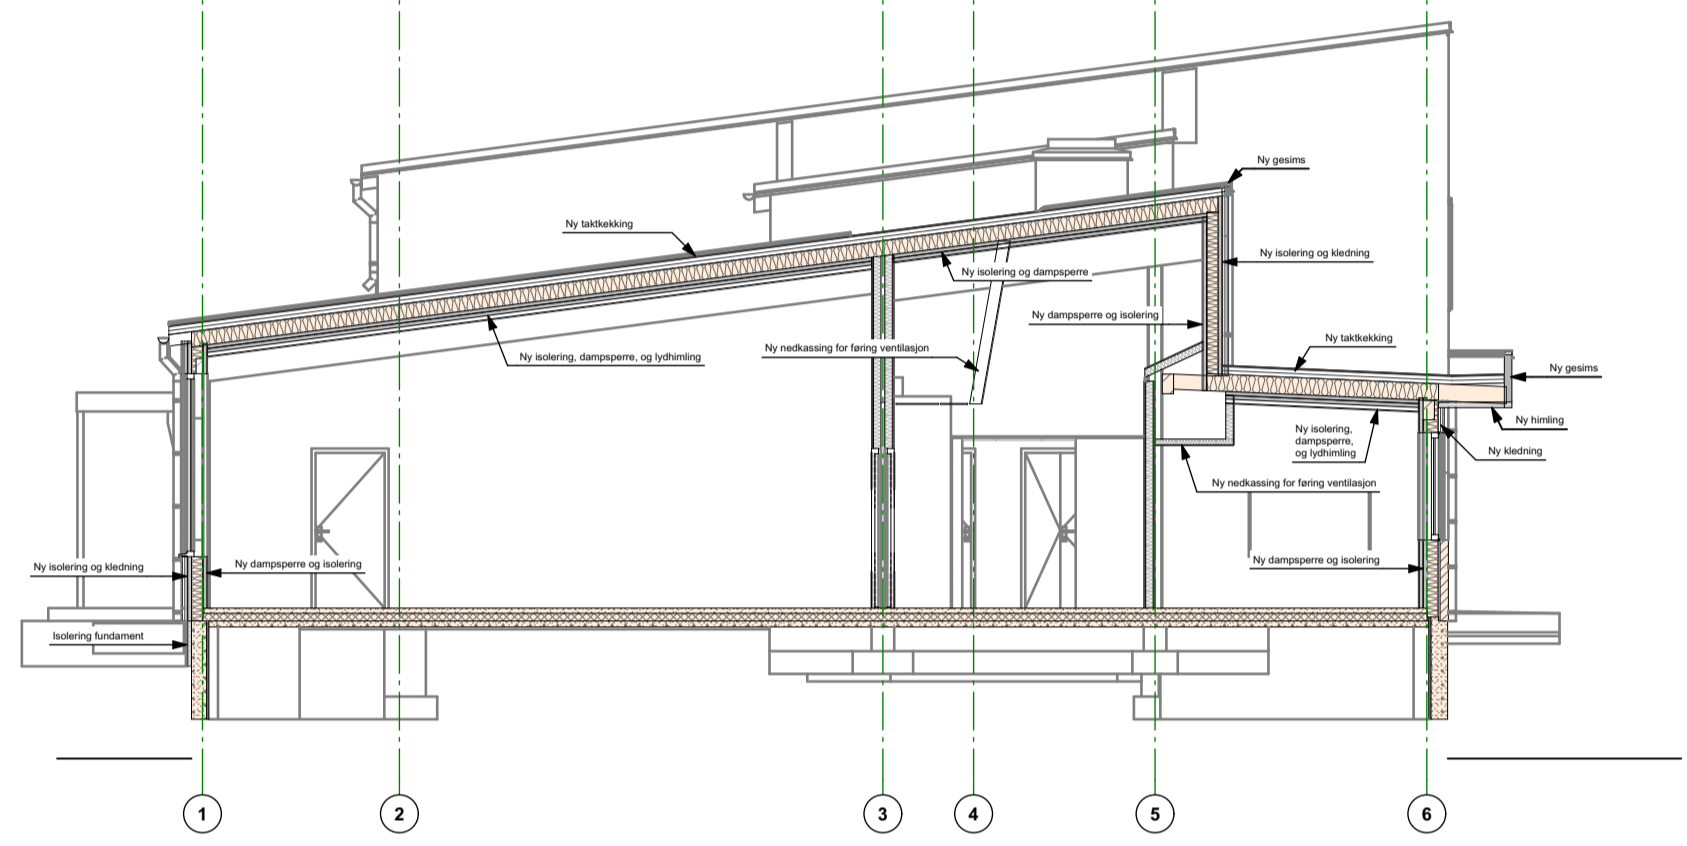


02 (fløy A)

1:100

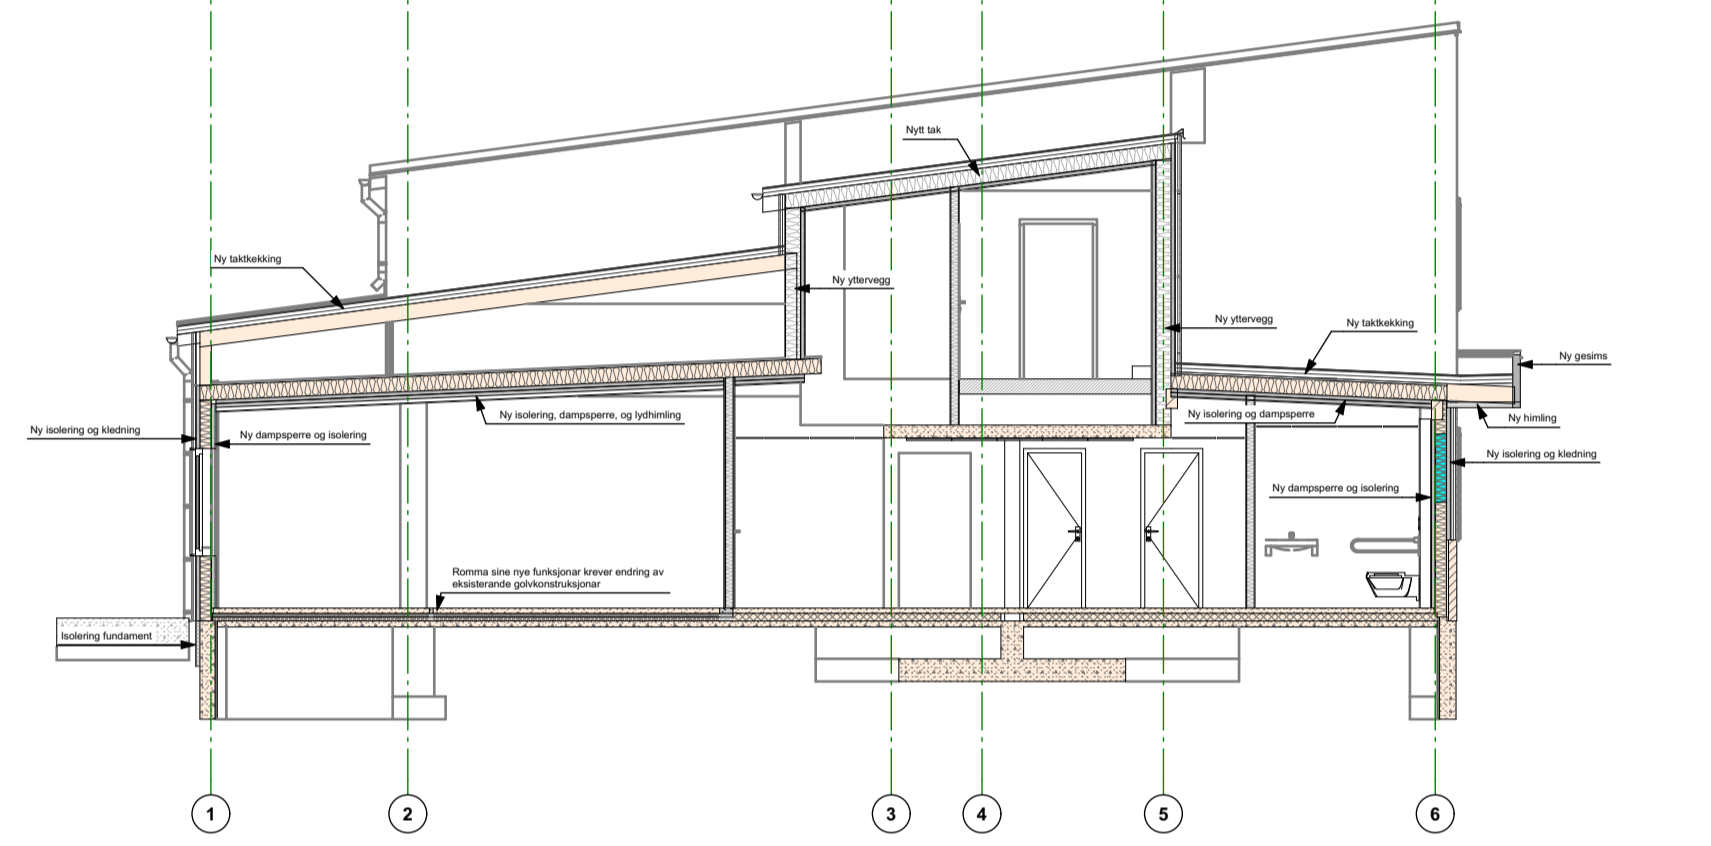


06 (fløy A)

1:100

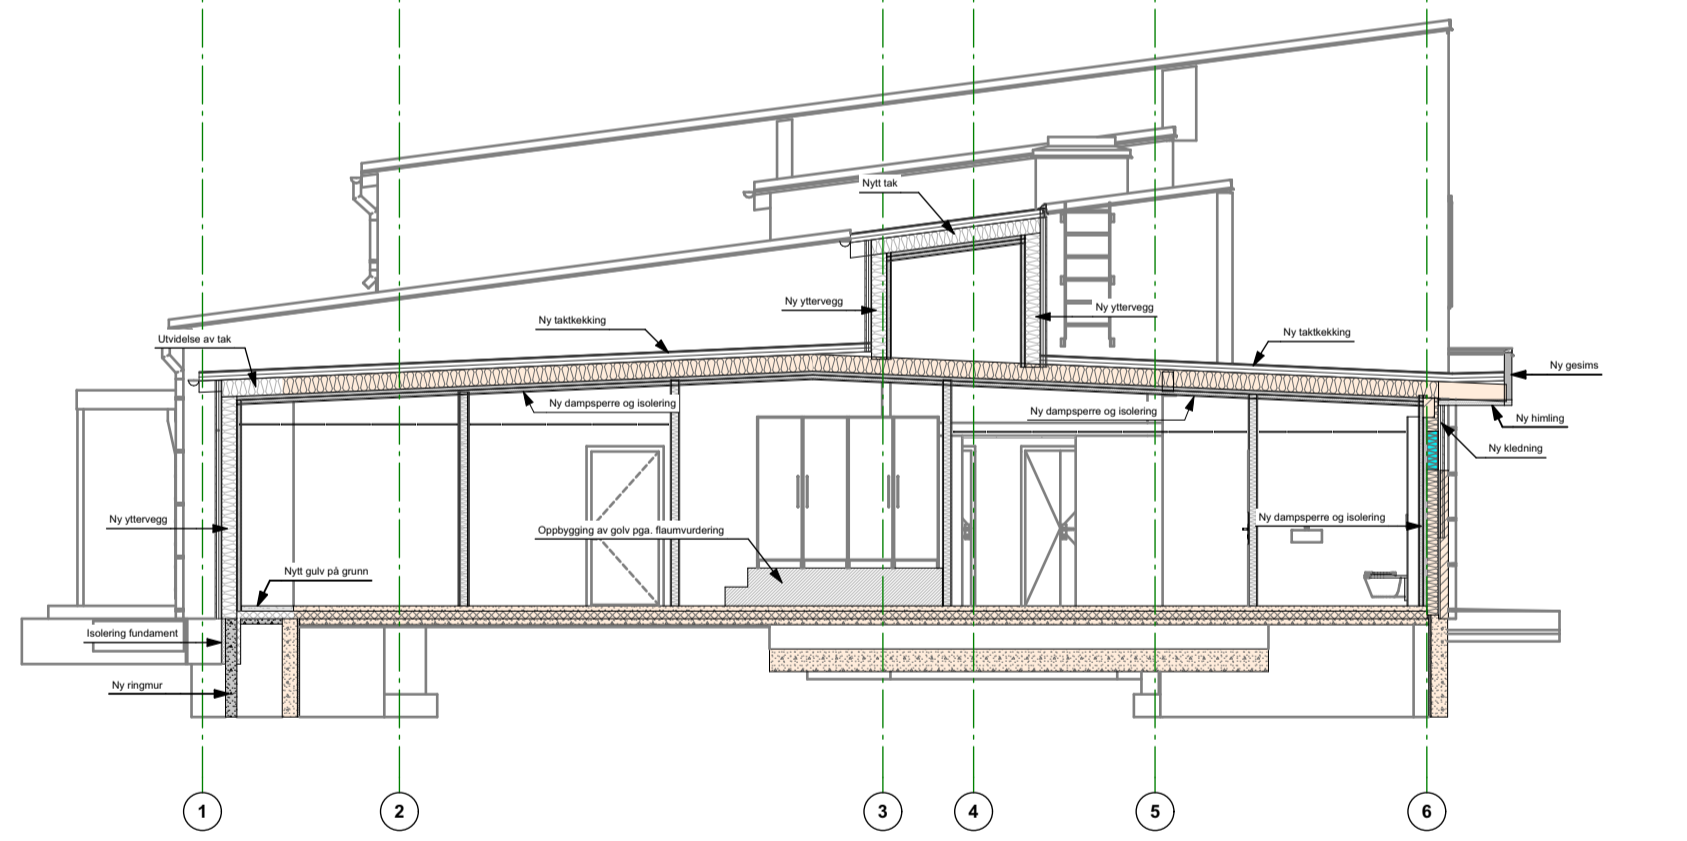


03 (fløy A)

1:100

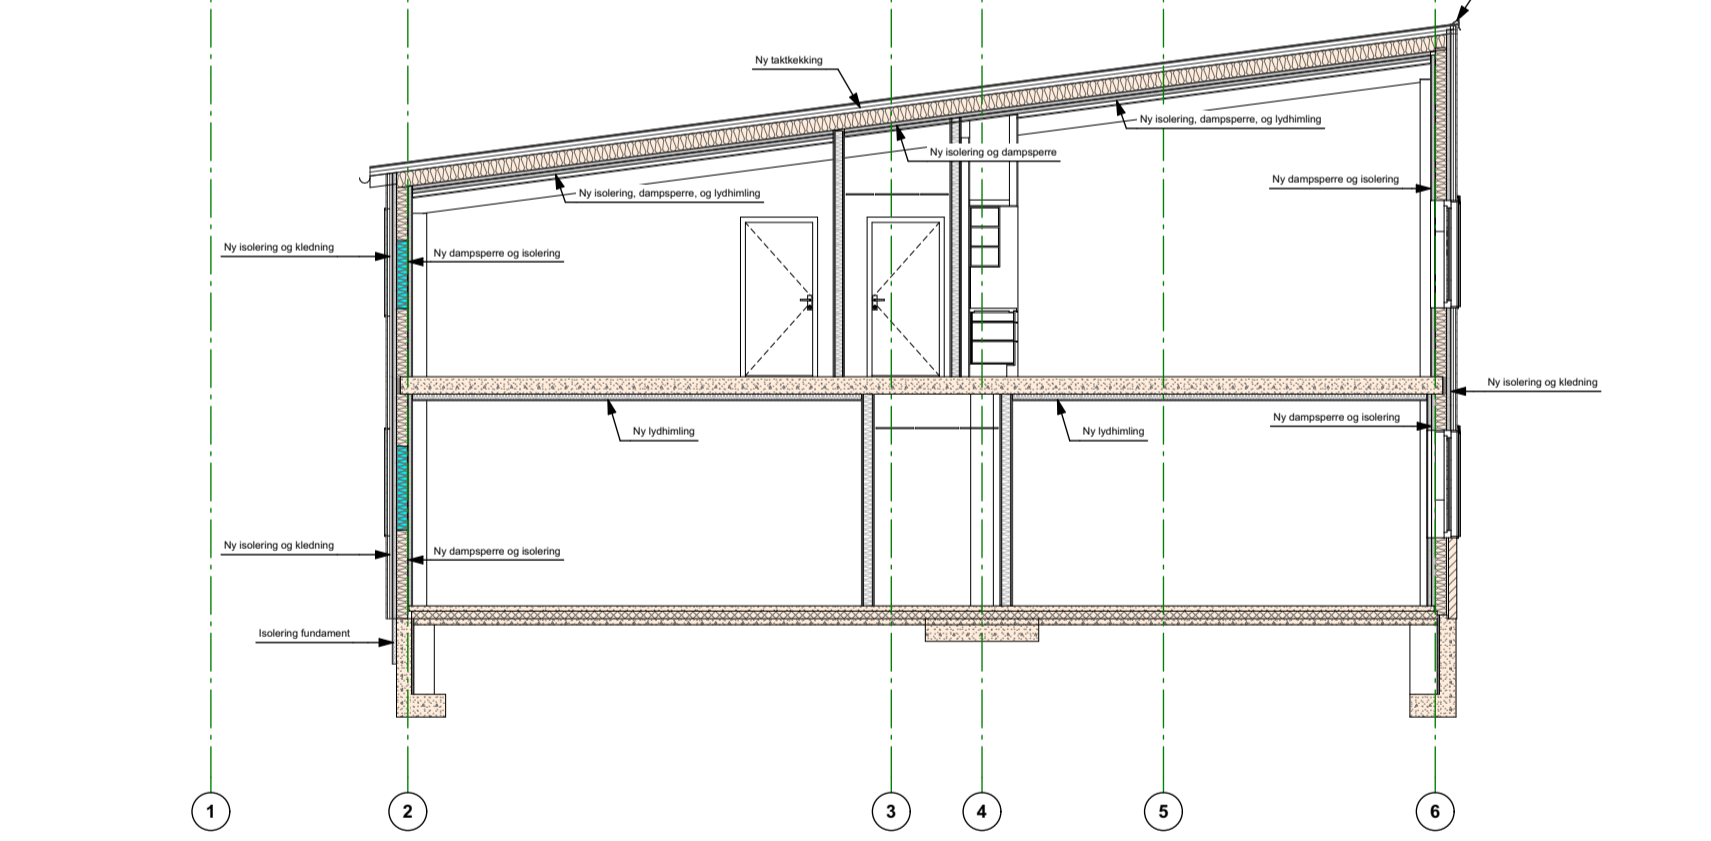


07 (fløy A)

1:100

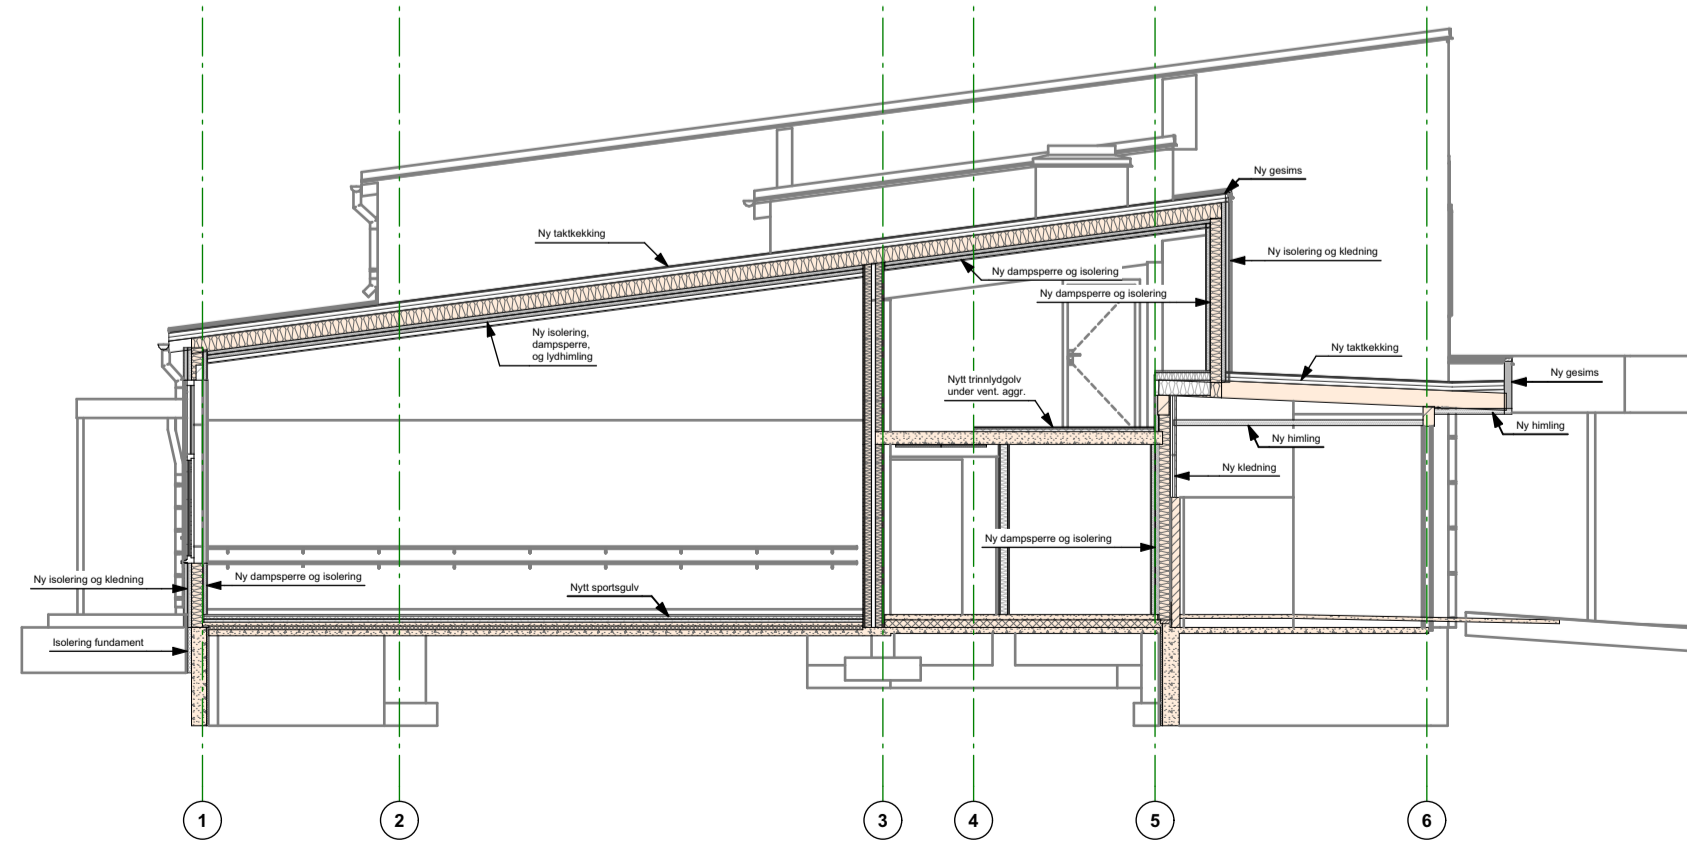

04 (fløy A)

1:100

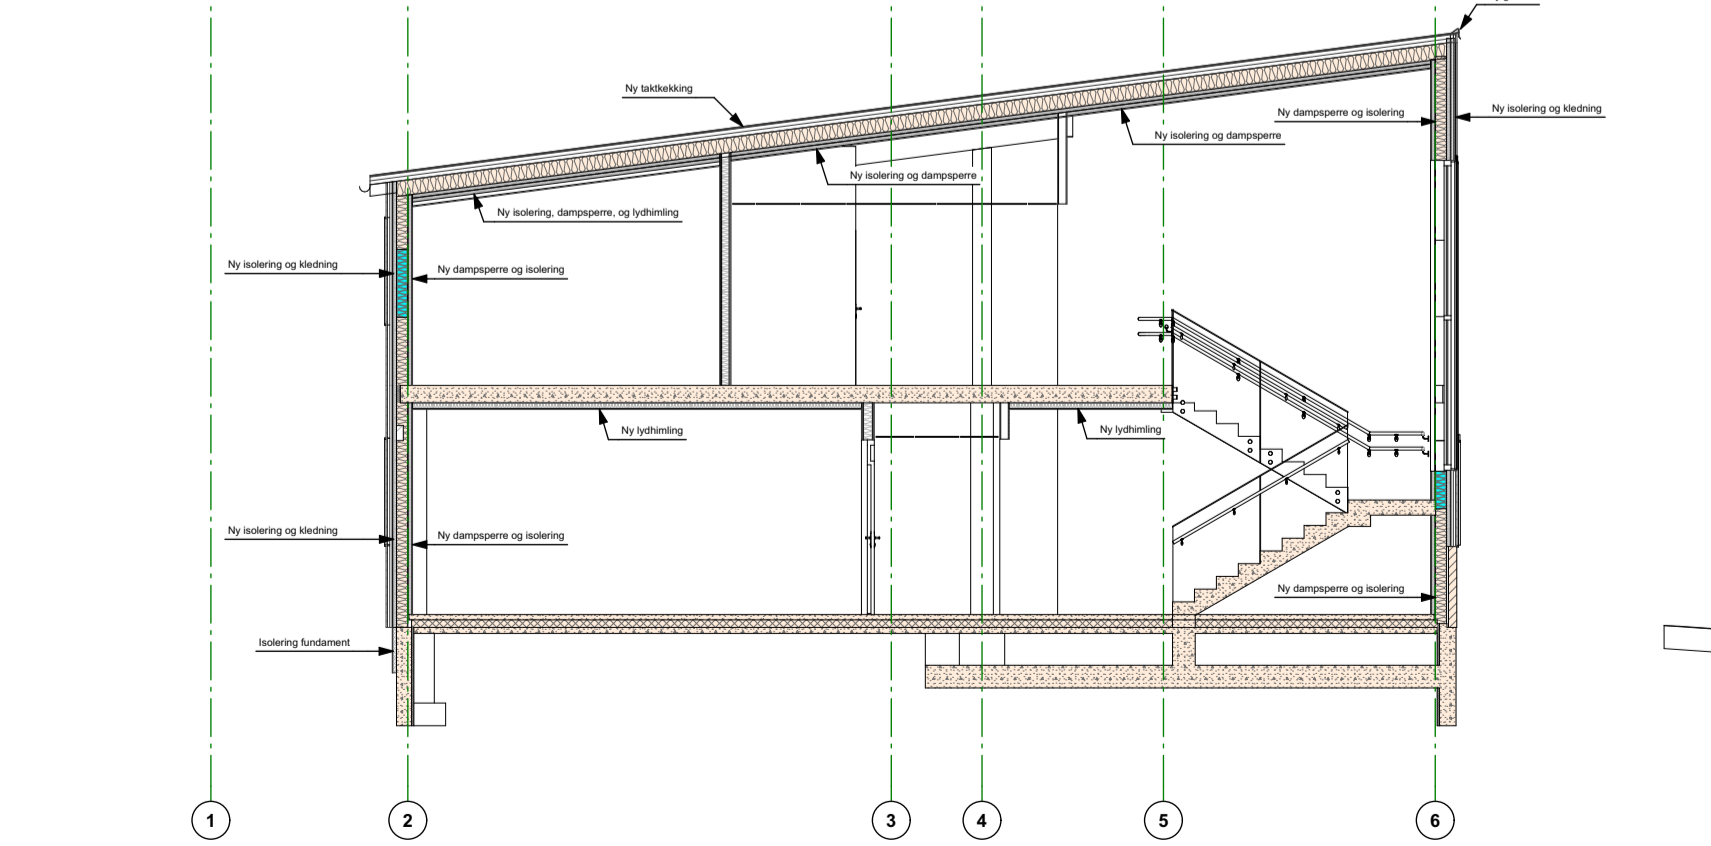


08 (fløy A)

1:100

- Lydfuge i golv
- Blending
- Ny betong
- Eksisterende konstruksjon


Rev	Nr	Beskrivelse	Dato	Sign.	Kontr.

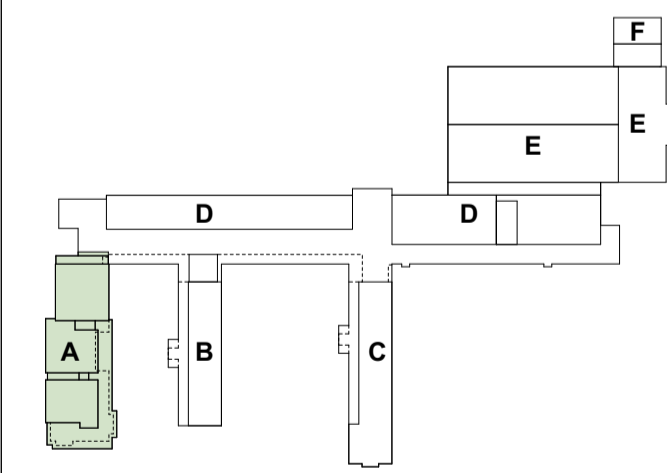

arkitektkontoret **A38**
 Saksark.: Rolf Sande 5762 7450 post@a38.no


Prosjekt nr.: **2607.30.160**

Tversnitt fløy A
 Dato: 26.06.26 1:100 Fase: Anbud Sign: KJAA RS

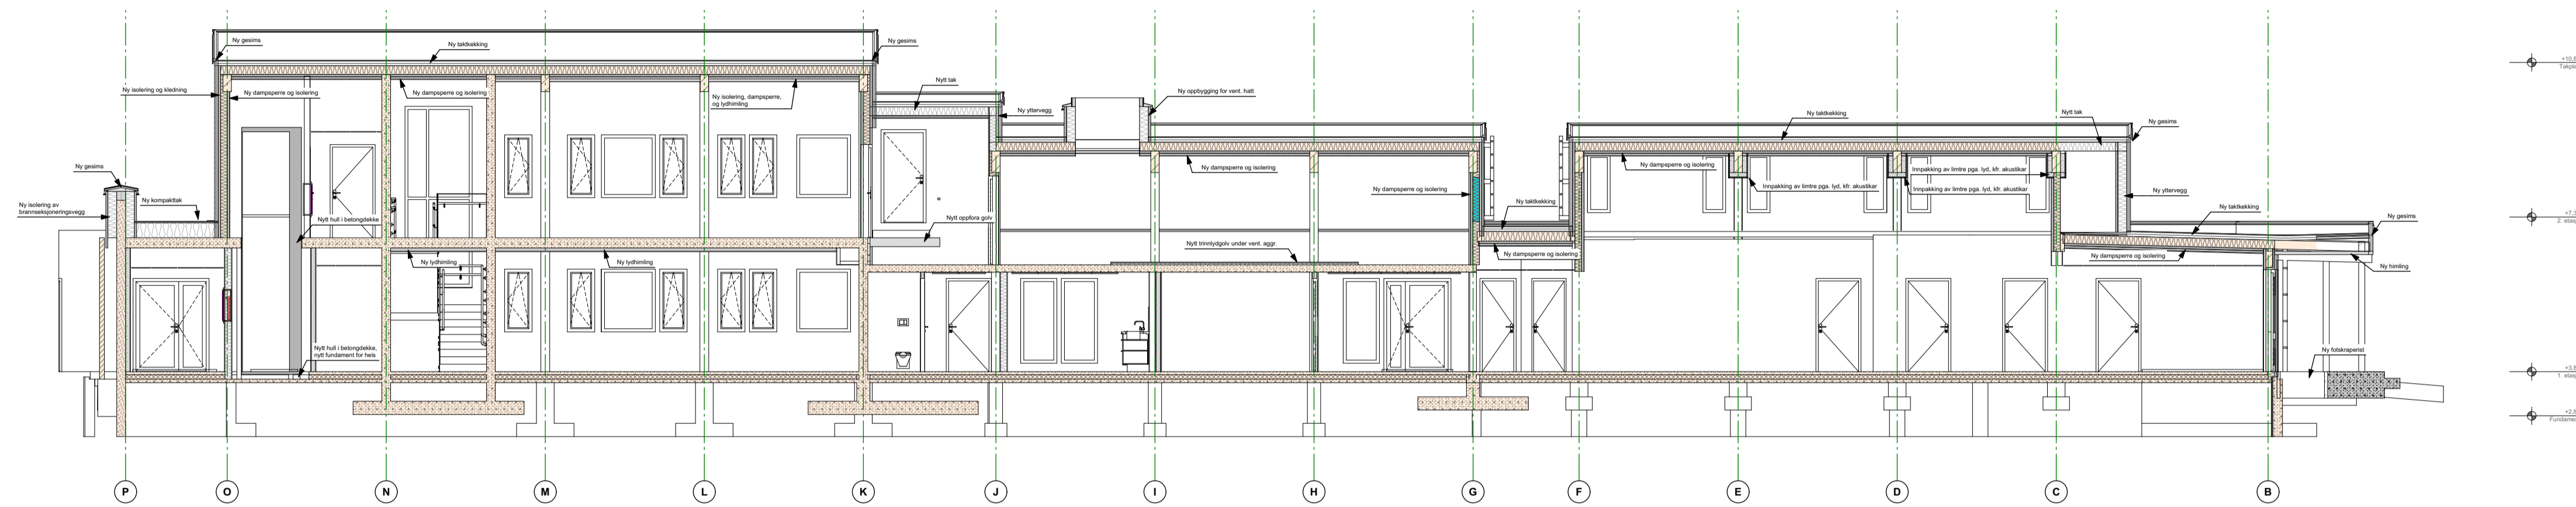


12 (fløy A)

1:100

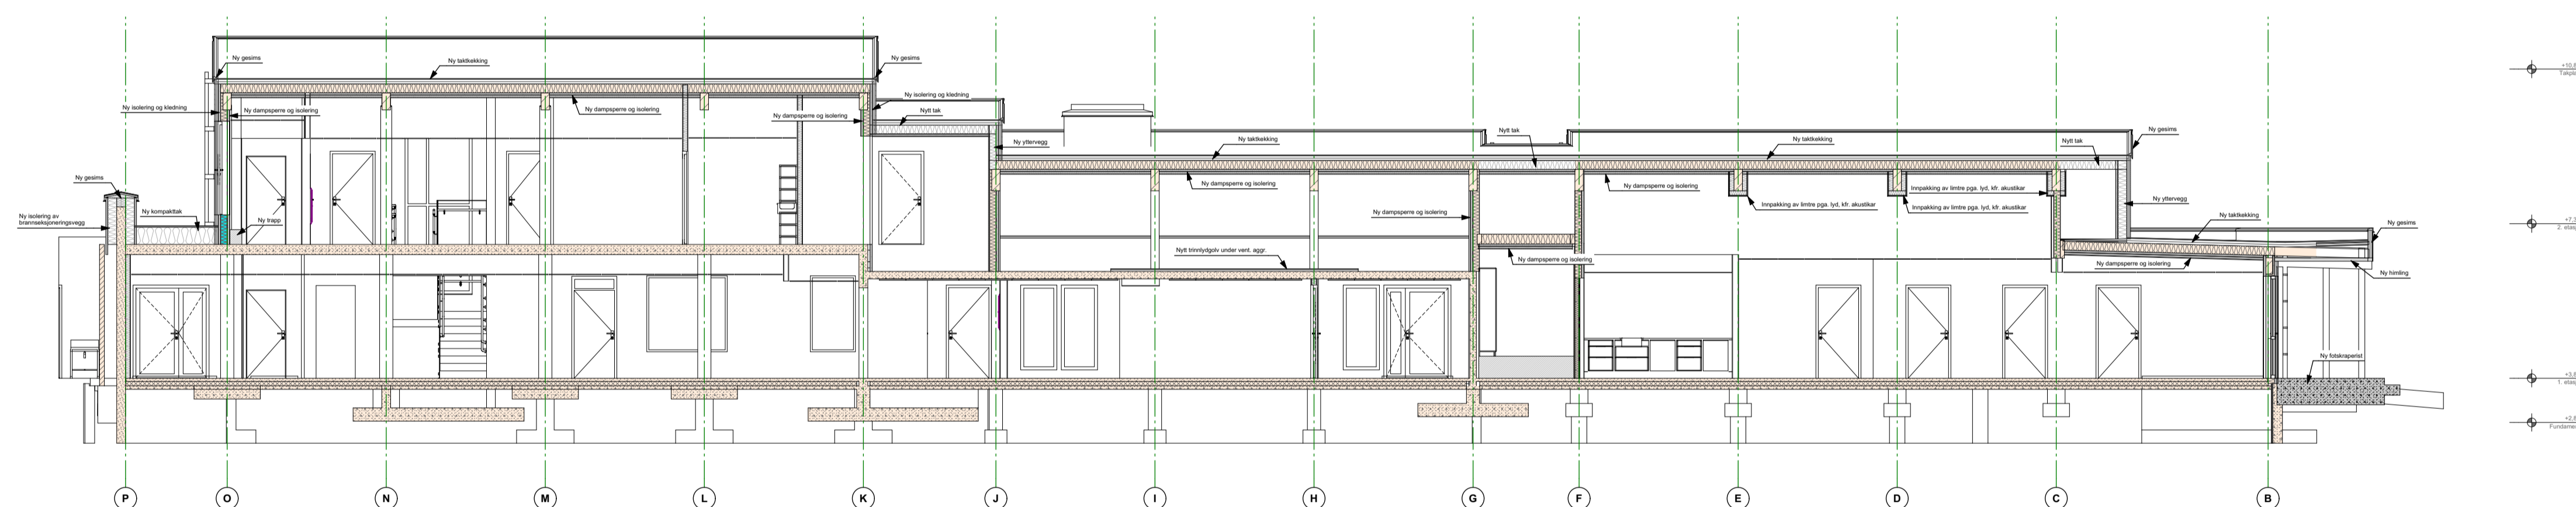


11 (fløy A)

1:100

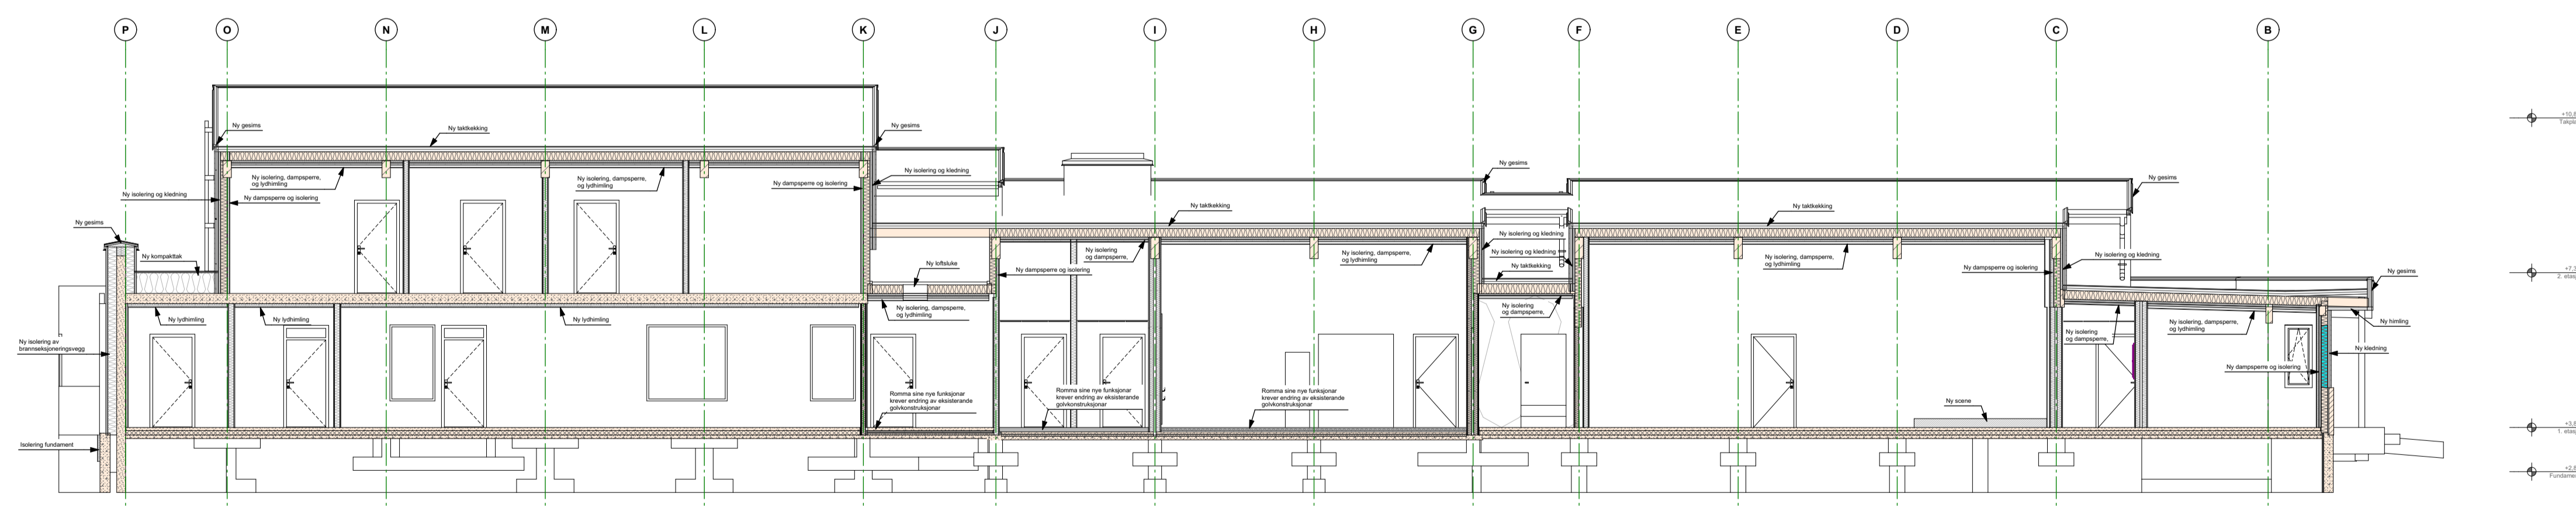


10 (fløy A)

1:100

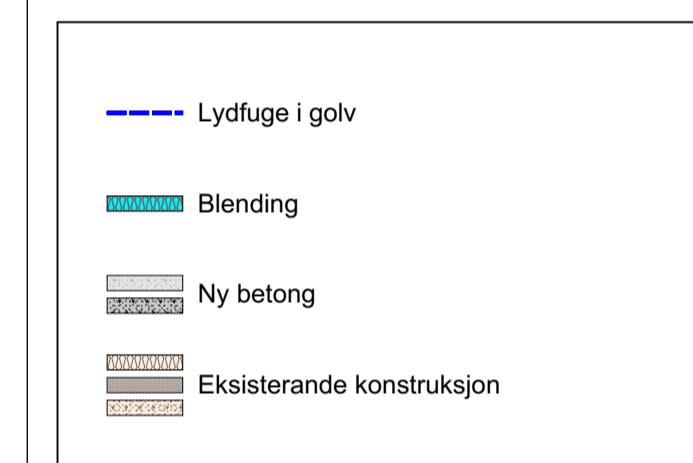

Rev	Nr	Beskrivelse	Dato	Sign.	Kontr.

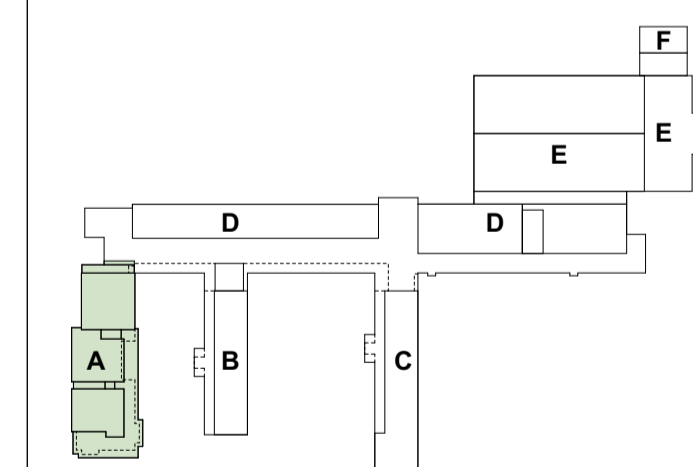

arkitektkontoret **A38**

Saksark.: Rolf Sande 5762 7450 post@a38.no

Prosjekt nr.: Fase: Tegning nr.: Del nr.: Rev.:


2607.30.161

Langsnitt fløy A

Dato: 26.06.26 Målestokk (A1-L): 1:100 Fase: Anbud Sign. KJAA Kontr. RS


Lærdalsøyri skule

Lærdal Kommune

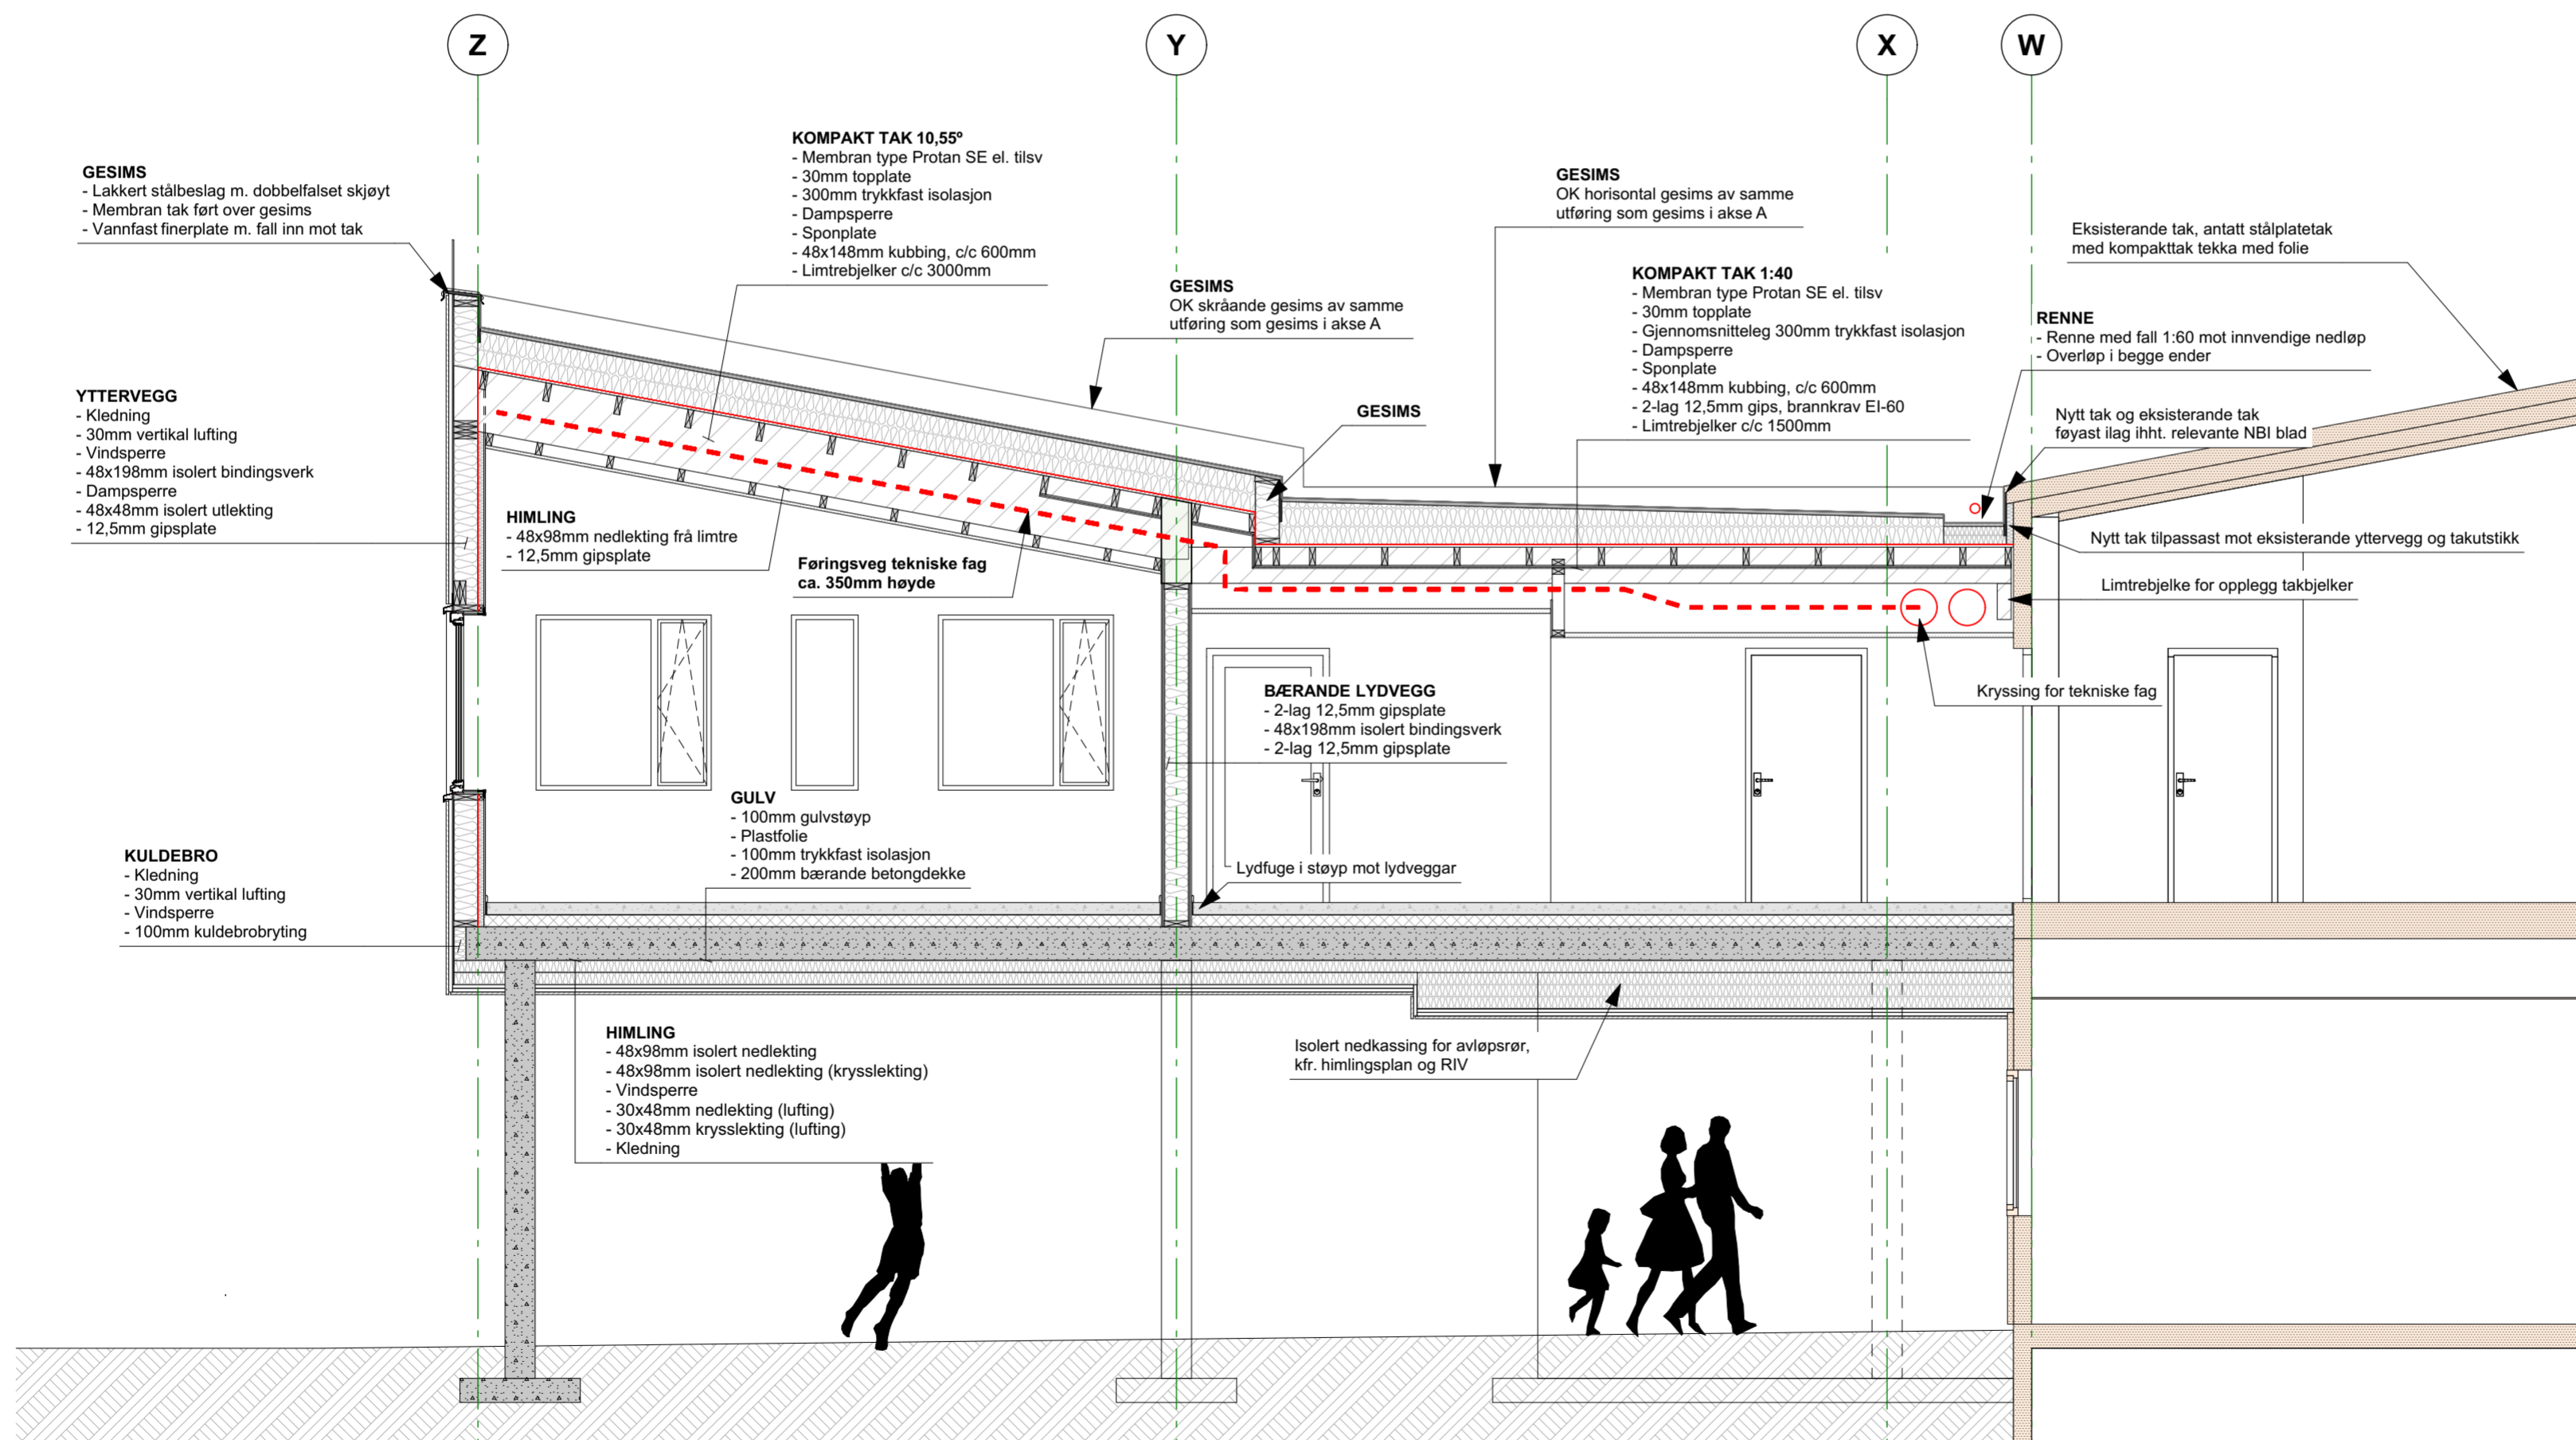

--- Lydfuge i golv
 Blending
 Ny betong
 Eksisterande konstruksjon

Rev	Nr	Beskrivelse	Dato	Sign.	Kontr.
-----	----	-------------	------	-------	--------

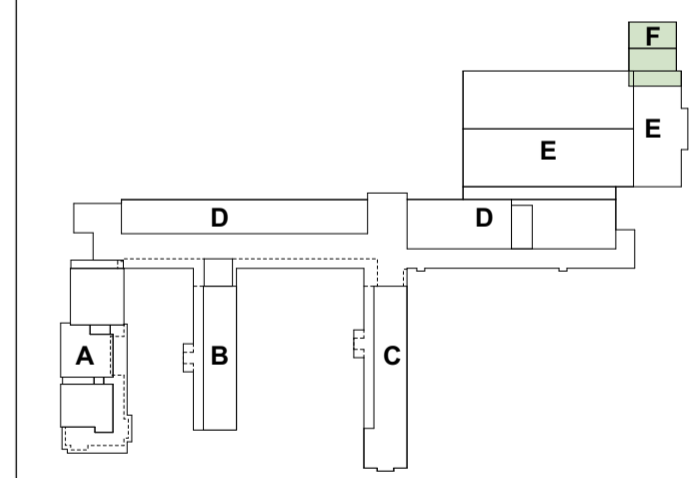

arkitektkontoret **A38**

Saksark.: Rolf Sande 5762 7450 post@a38.no

Prosjektnr.: Fase: Teikningsnr.: Del nr.: Rev.:


2607.30.162

Prinsippsnitt gjennom fløy F

Dato: 26.06.26 Målestokk (A2-L): 1:50 Fase: Anbud Sign.: KJAA Kontroll: RS


Lærdalsøyri skule

Lærdal Kommune

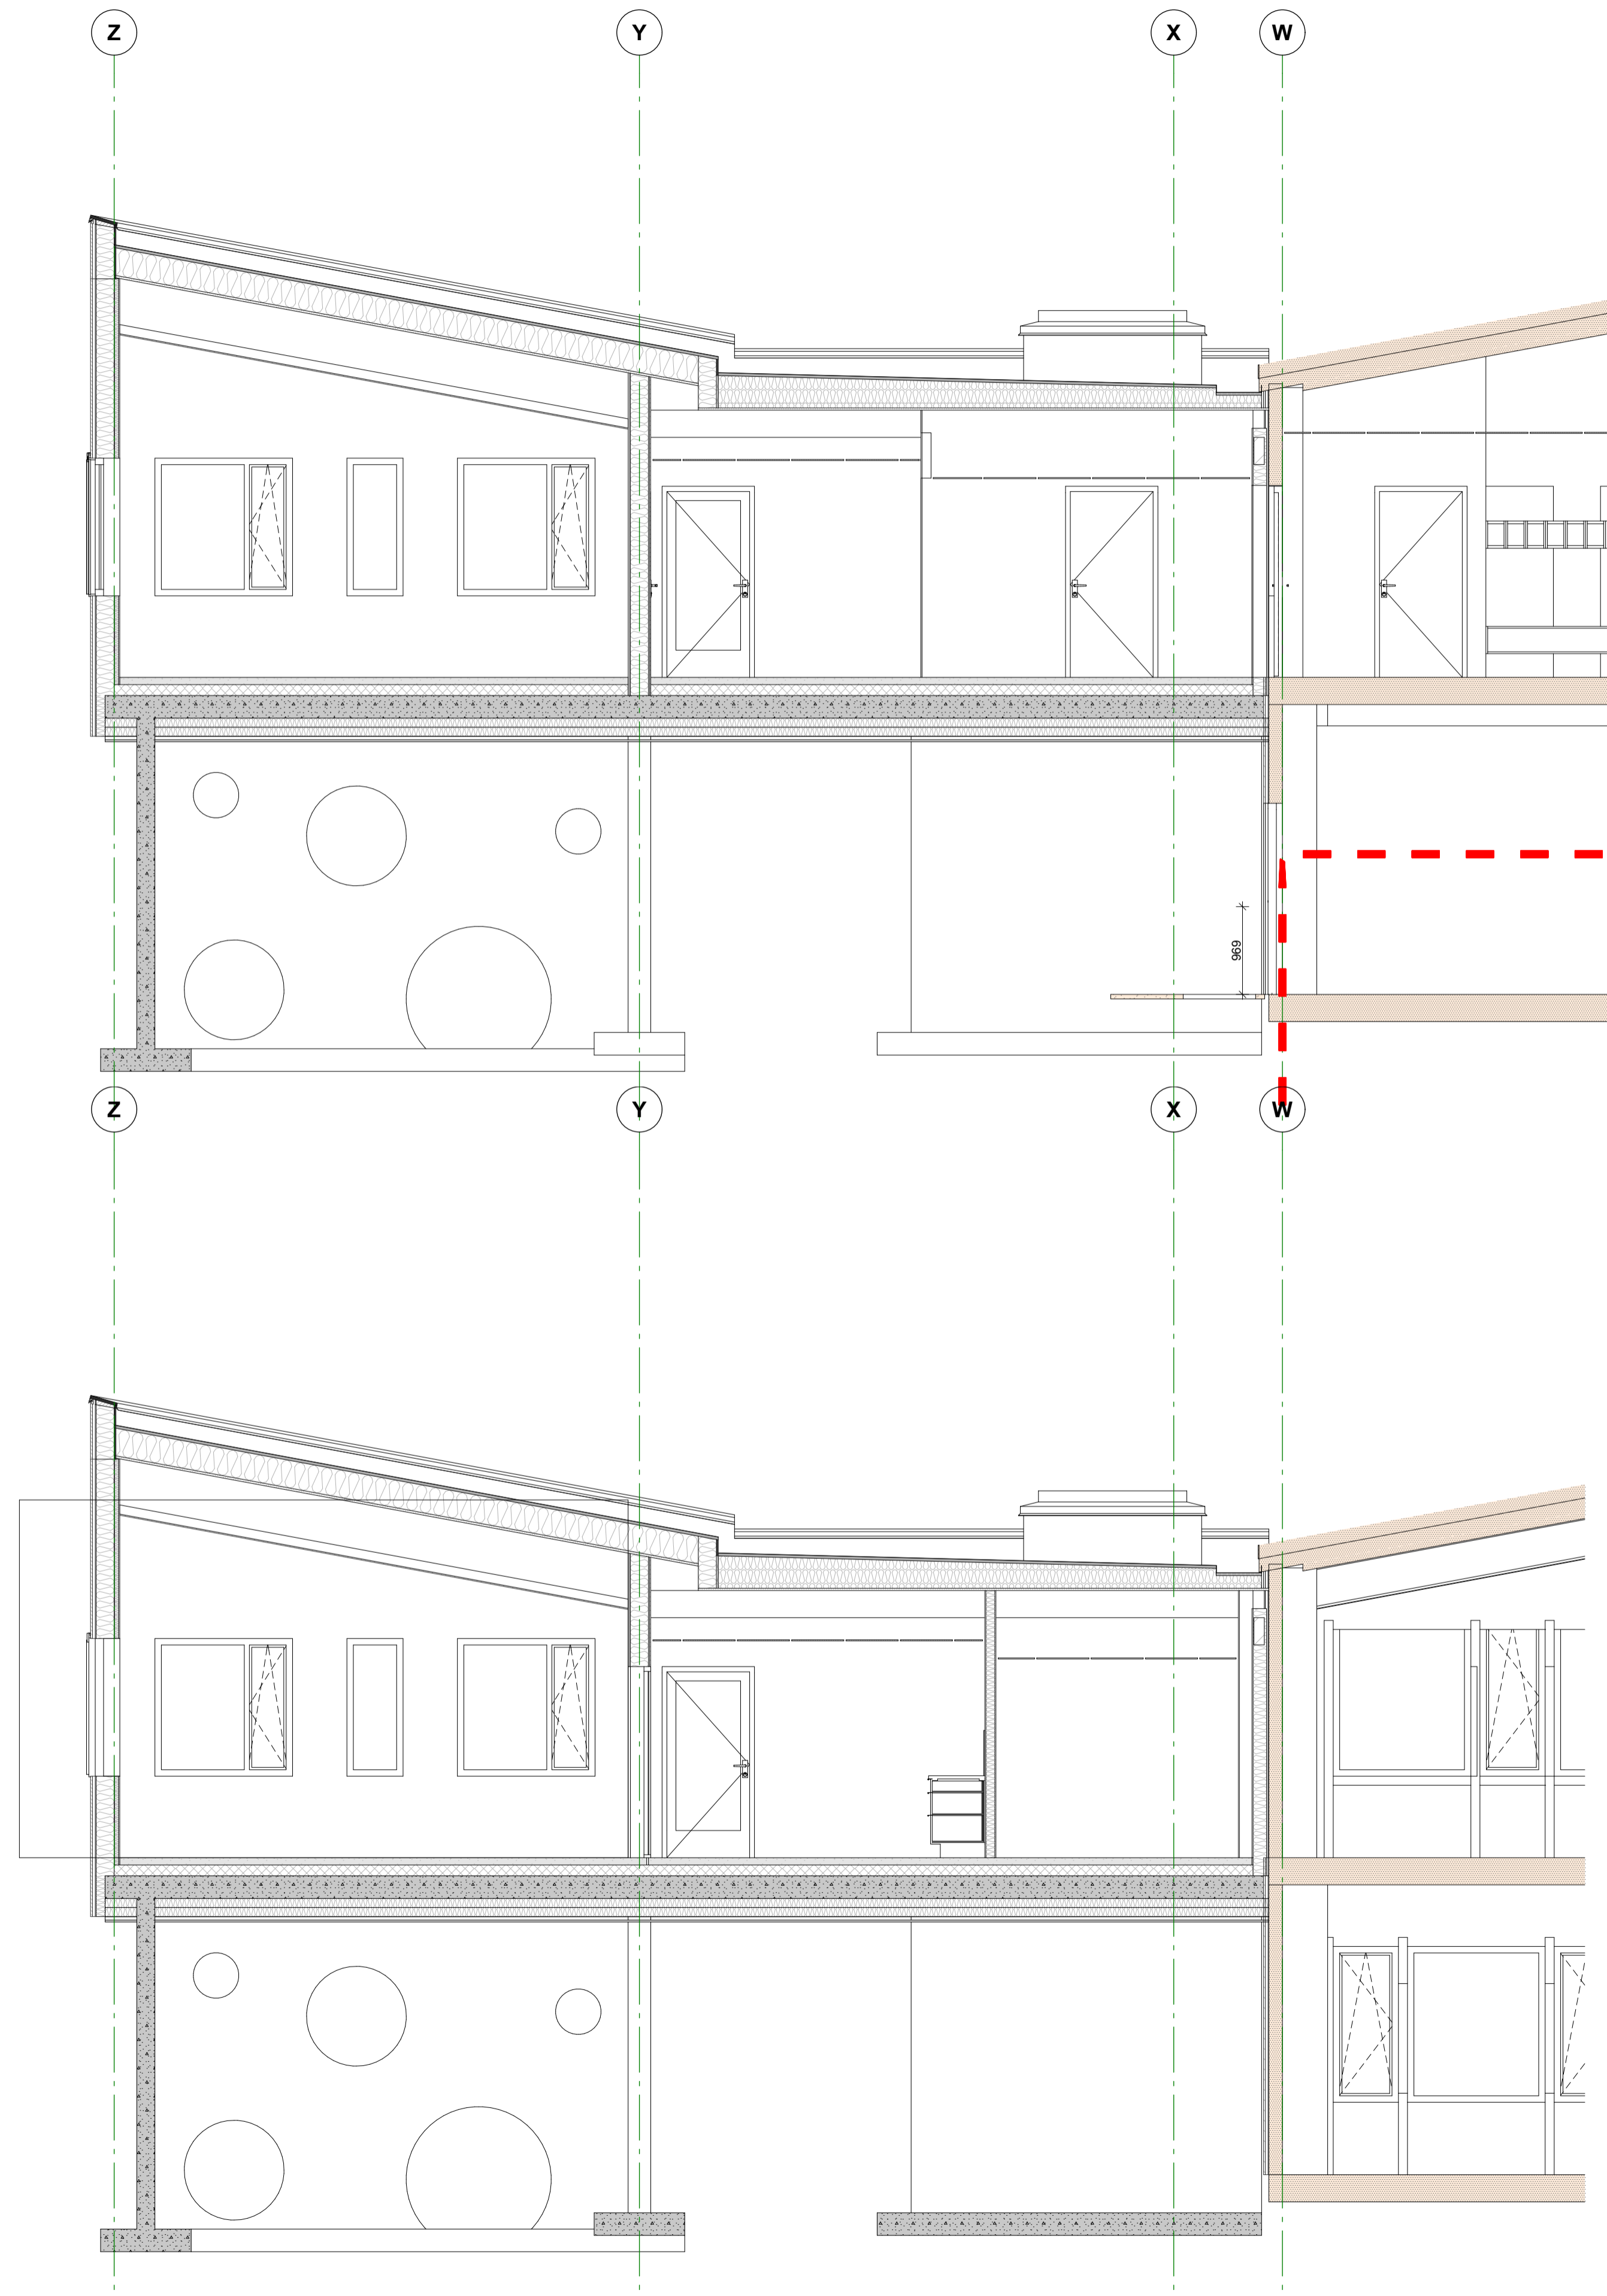

	Lydfuge i golv
	Blending
	Ny betong
	Eksisterende konstruksjon

Rev	Nr	Beskrivelse	Dato	Sign.	Kontr.
-----	----	-------------	------	-------	--------

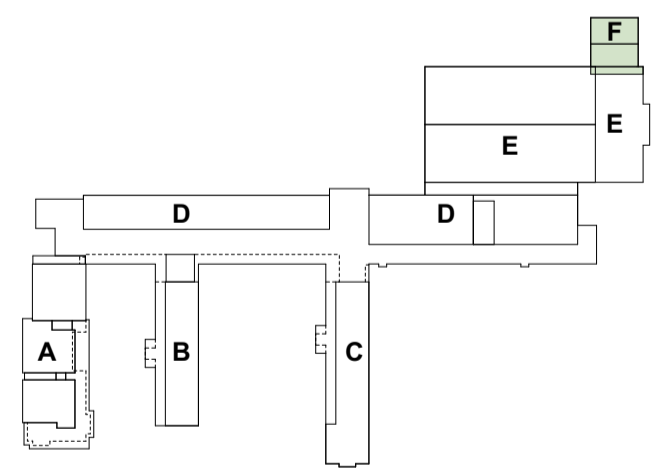

arkitektkontoret **A38**
 Sakark.: Rolf Sande 5762 7450 post@a38.no

Prosjekt nr.: **2607.30.163**

Snitt fløy F					
Dato	Målestokk (A1:4)	Fase	Sign.	Kontr.	
26.06.26	1:50	Anbud	KJAA	RS	
Lærdalsøyri skule					
Lærdal Kommune					