


Floy F:

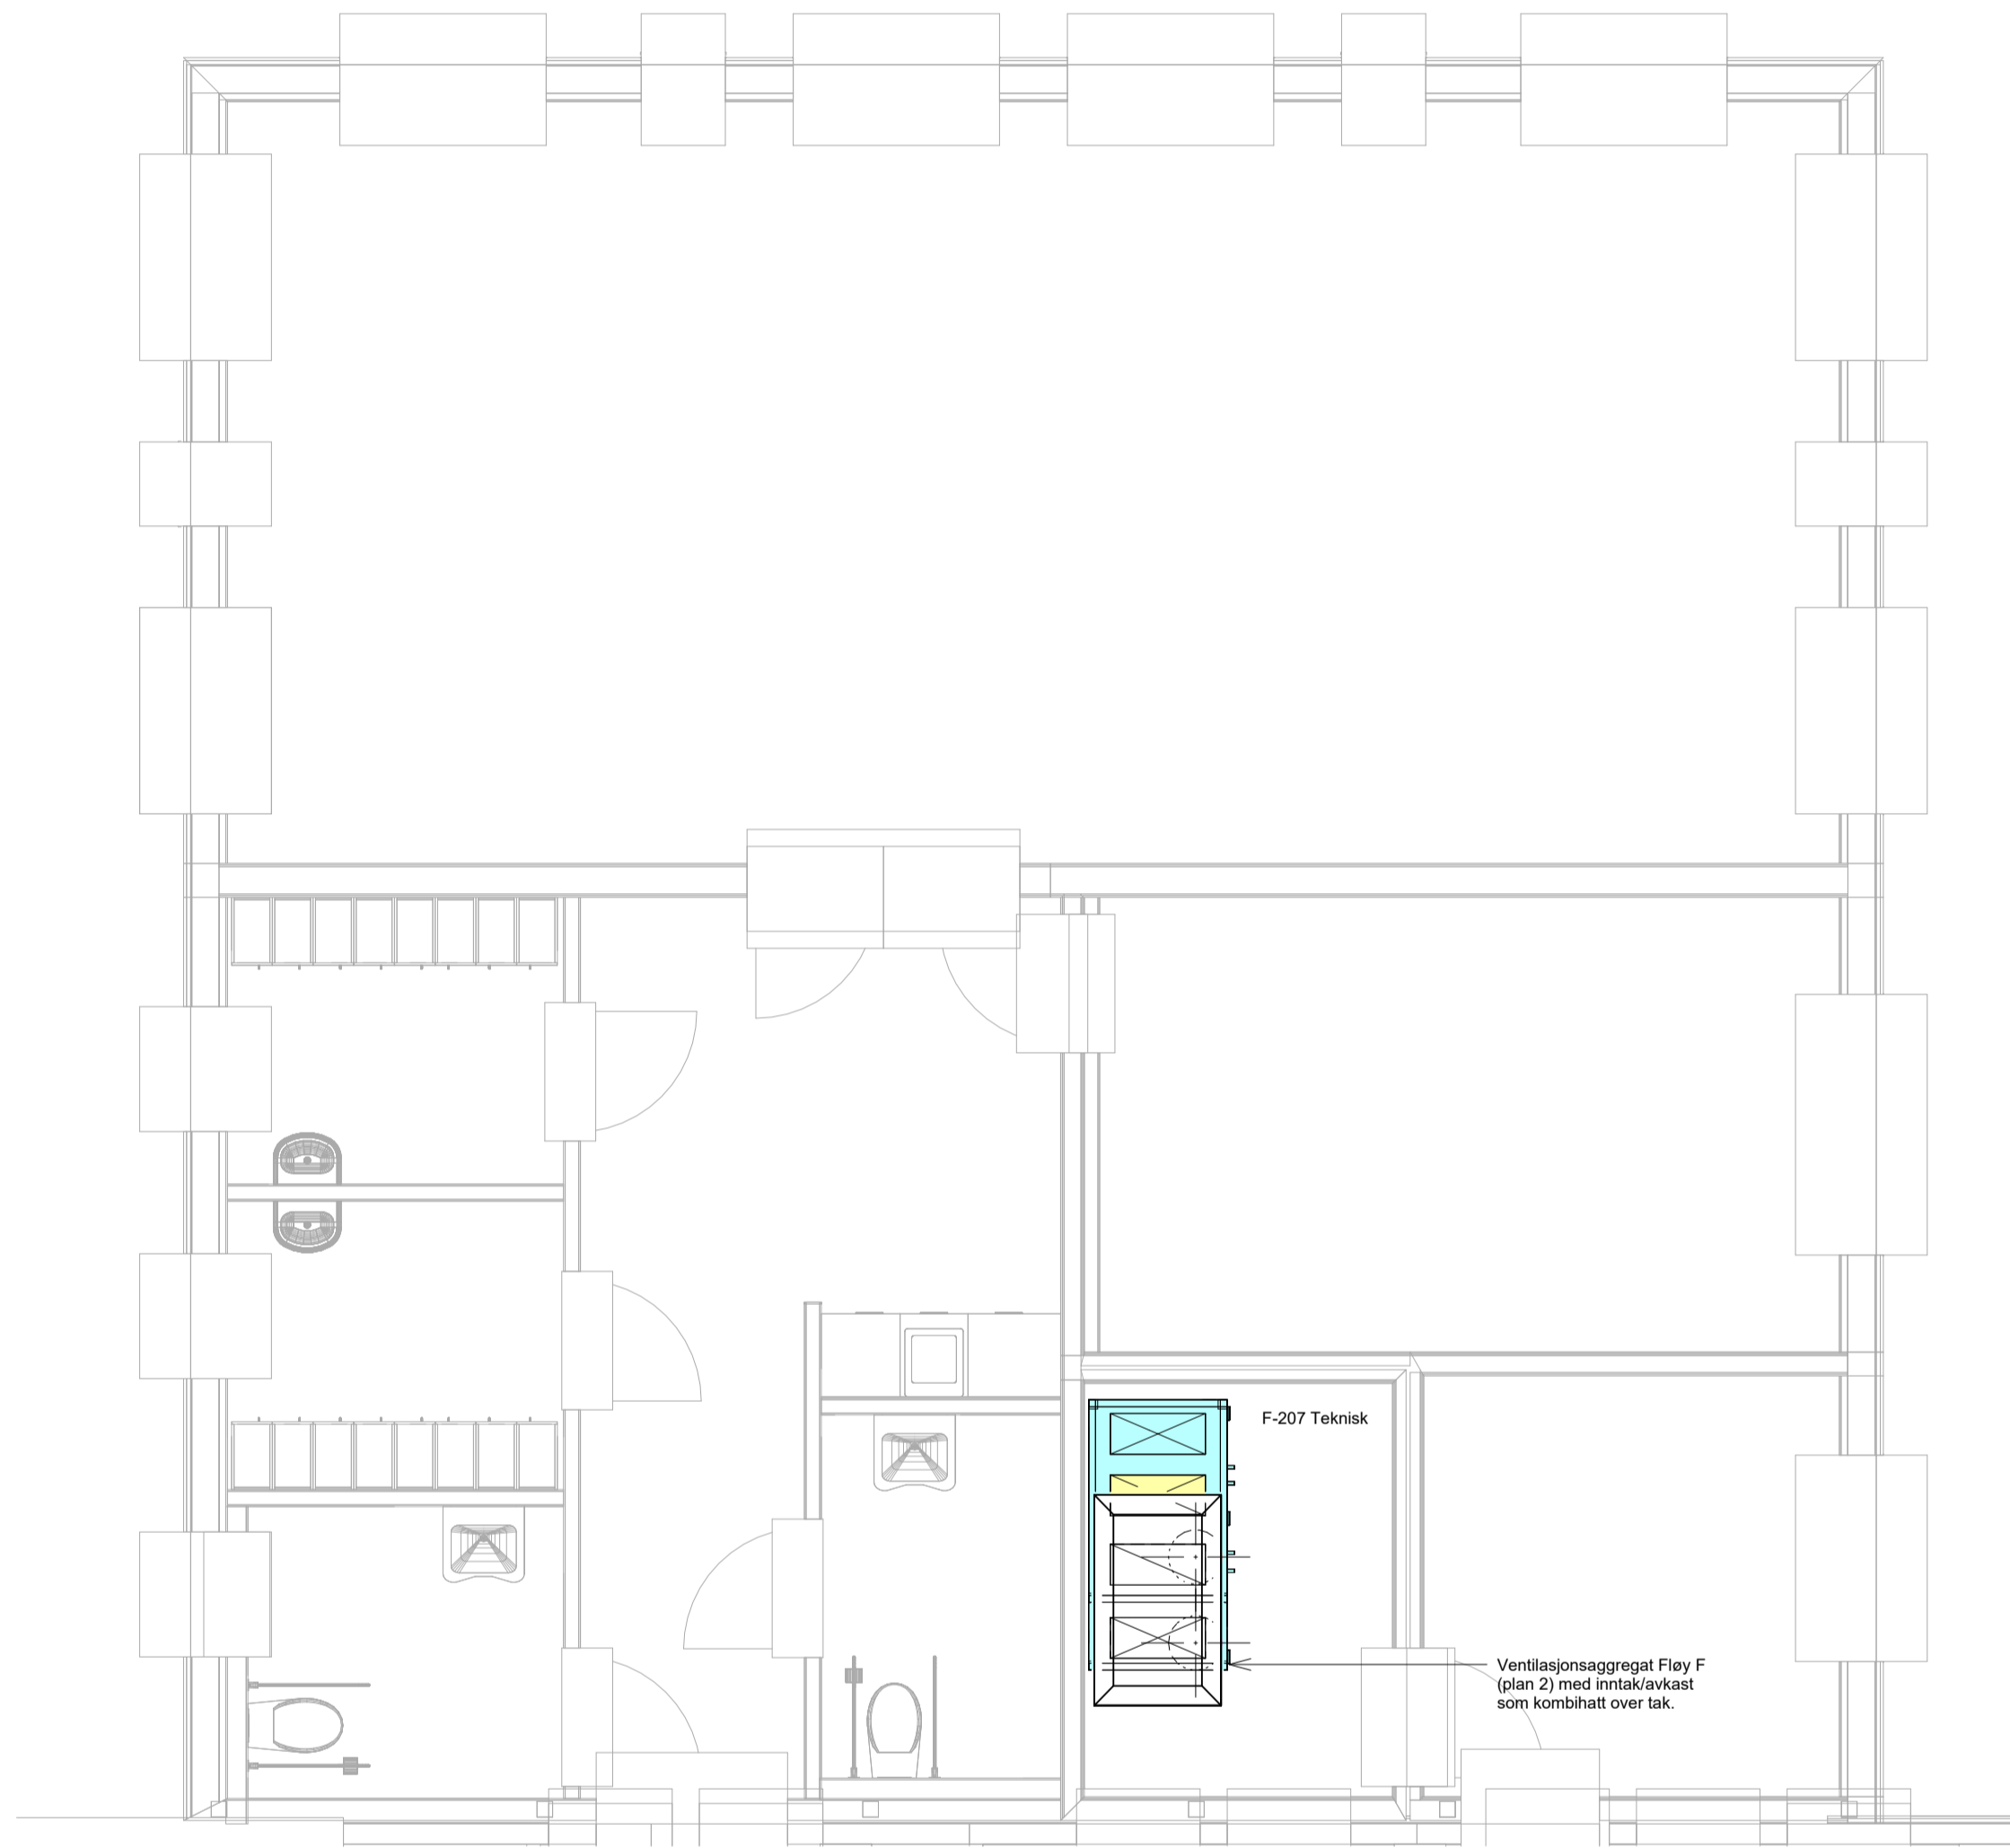

Tegn. nr.: V-360.20.102 Rev: 0



0	Prinsipp-teikning	24.06.2026	TGF	GJJ	
Rev.	Revisjonen gjelder	Uttart	Tegn	Kontr.	
Lærdal kommune Lærdalsøyri skule		Målestokk:	1 : 50	Dato	03/02/26
		Målenhet:	mm	Tegn.	TGF
		Format:	A1	Kontr.	GJJ
Prinsipp-skisse aggregatplassering fløy F.		Prosj.nr.:	2024129	Fag:	RIV
		Tegn.nr.:	V-360.20.102	Rev.	0
Finavn:		J:\2024\2024129 Lærdalsøyri skule RIV og RIE\07.Tegninger\internt\RIV\LØS-skisser			
iVest Consult		VVS.rvt Strandgate 15, 6900 FLORØ Tlf.: 97 62 70 00, post@investconsult.no			