


SNITT B-B
1 : 25

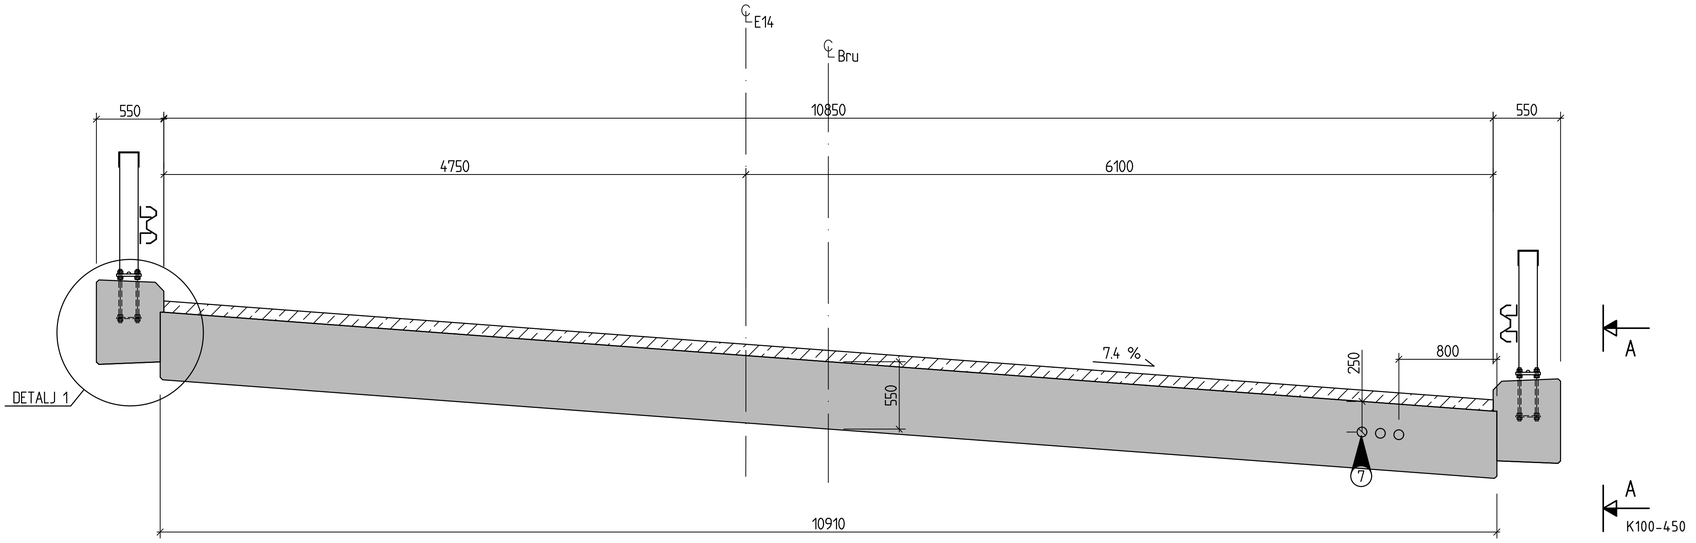


SNITT F-F
1 : 20




Plan
1 : 50

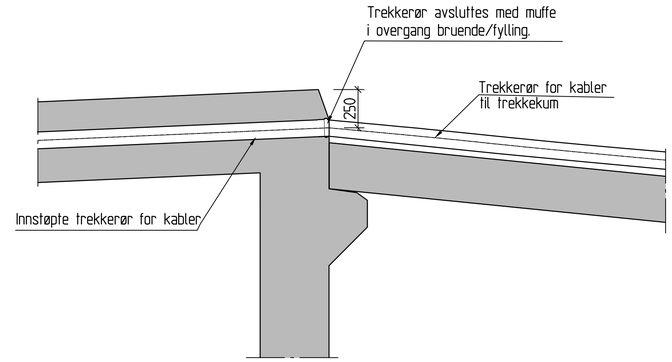


DETALJ 1
Rekkverk ikke vist
1 : 10

## MERKNADER:

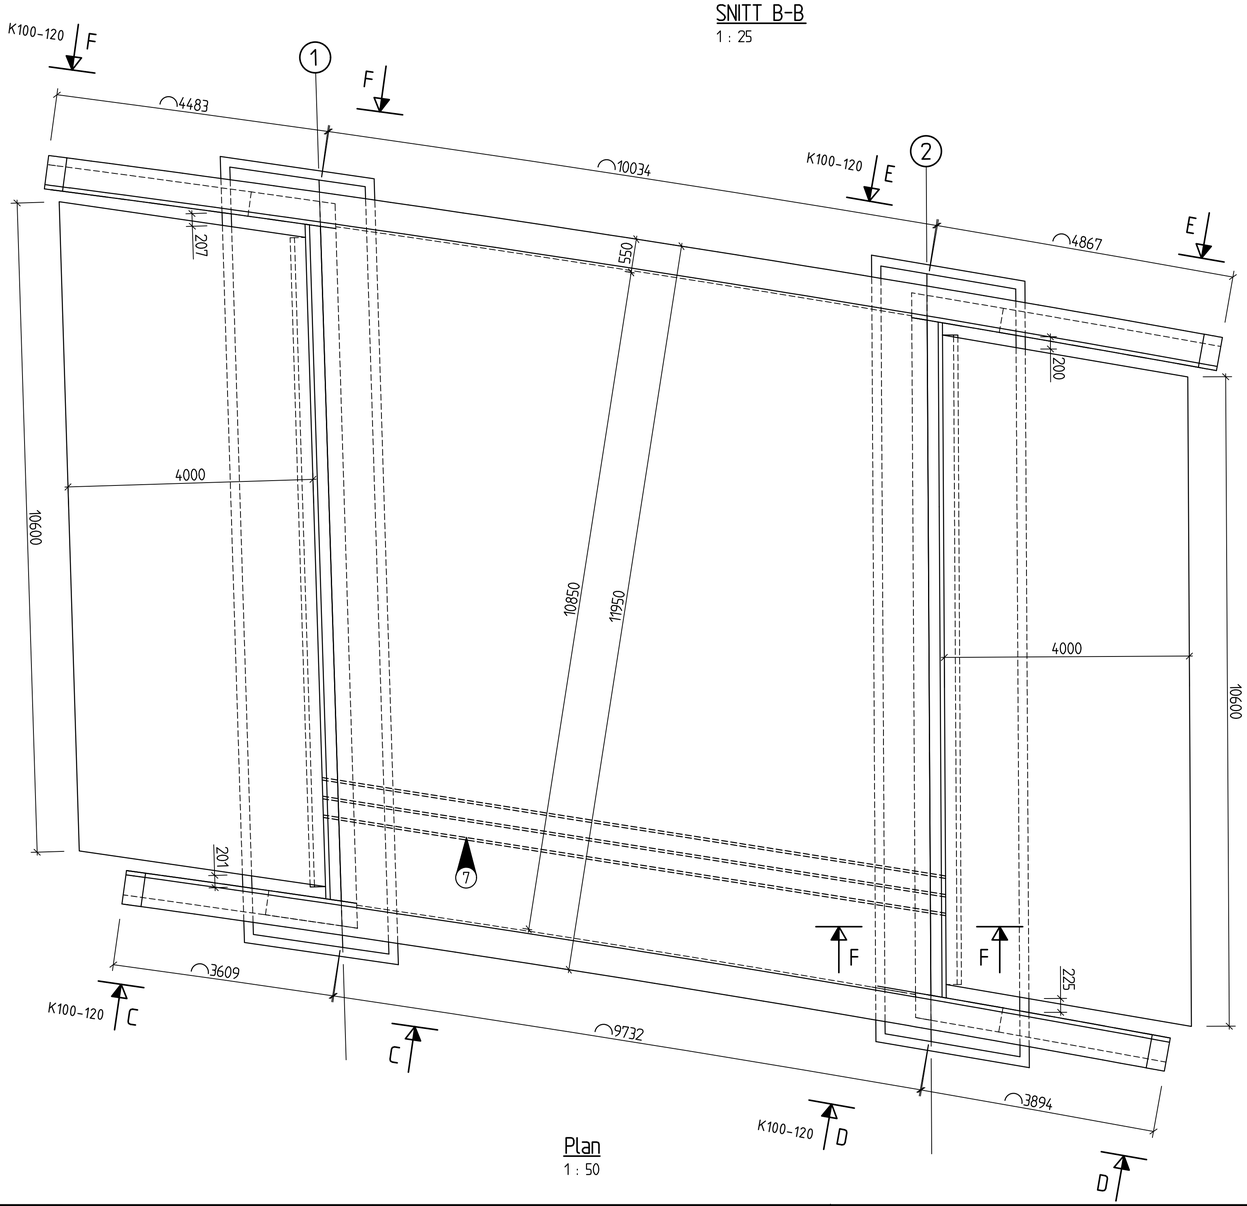1. Normer, forskrifter og beskrivelser se tegning K100-100.
2. Mål i mm og koordinater i m.
3. Betong: B45 SV-Standard
   Eksponeringsklasse:
   - Overside brudekke og vigemurer XD3
   - Kantdrager og ov.g.plater XD3
   - Endevegger XC4
   - Underside brudekke XC2
   - Fundamenter XC2/XF3
4. Alle hjørner avfases med 20 mm trekantlekt.
5. Fundamenteres direkte på berg.
6. Forskaling:
   - Synlige flater:
     - Kantdrager: Langsgående bordforskaling
     - Øvrige flater: Stående bordforskaling
   - Ikke synlige flater: Valgfri forskaling

(7) 2 x ø110 og 3 x Ø40 trekkerør. Avsluttes med muffe mot forskaling i begge bruender. Minimum 150 mm lysåpning mellom trekkerør. Overdekning til armering skal være 50 +/- 15 mm.
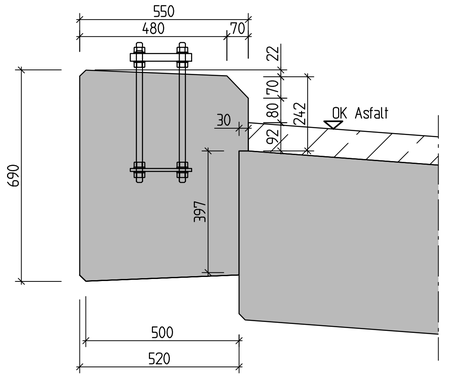
## HENVISNINGER:

K100-100 - Oversiktstegning

| Revisjon | Revisjonen gjelder | Utarb | Kontr | Godkjent | Rev. dato |
|---|---|---|---|---|---|
| | | Arkivref. | | | |

| | |
|---|---|
| Statens vegvesen | |
| E14 S7D1, Tevla bru | |
| Tevlabrua | |
| Overbygning, plan og snitt | |
| Form | |
| TIL TEKNISK GODKJENNING | |
| Tegningsdato | 12.06.2026 |
| Bestiller | Statens Vegvesen |
| Produsert for | Jonny Andre Skår |
| Produsert av | COWI |
| Prosjektnummer | A302288 |
| Prosjektfasenummer | - |
| Arkivreferanse | 25/349184 |
| Målestokk A1-format | Som angitt |
| Byggverksnummer | 50-0335 |
| Koordinatsystem | EUREF89 NTM11 / NN2000 |

| Utarbeidet av | Kontrollert av | Godkjent av | Konsulentarkiv | Tegningsnummer / revisjonsbokstav |
|---|---|---|---|---|
| BJGE | ENTP | MDLU | A302288 | K100-111 0 |

Format: A1 Filsøvn: C:\ADC\ACCDocs\COWI ACC EU\A302288 - D181. E14 Tevla bru\Project Files\Byggeplan\03 Plandata\2d modell\Tegning Layout\K-kegn\Lay K100_111 Forn.dwg Xref: t-kart 20.dwg t_veg-geometri 20.dwg A K100 Tevla bru.dwg FLATSHOT Plan Bruegeometri Tevla bru.dwg FLATSHOT Oppriss Rekkverk Tevla bru.dwg FLATSHOT Oppriss...
Plot: MDLU 12.06.2026 15:25:49