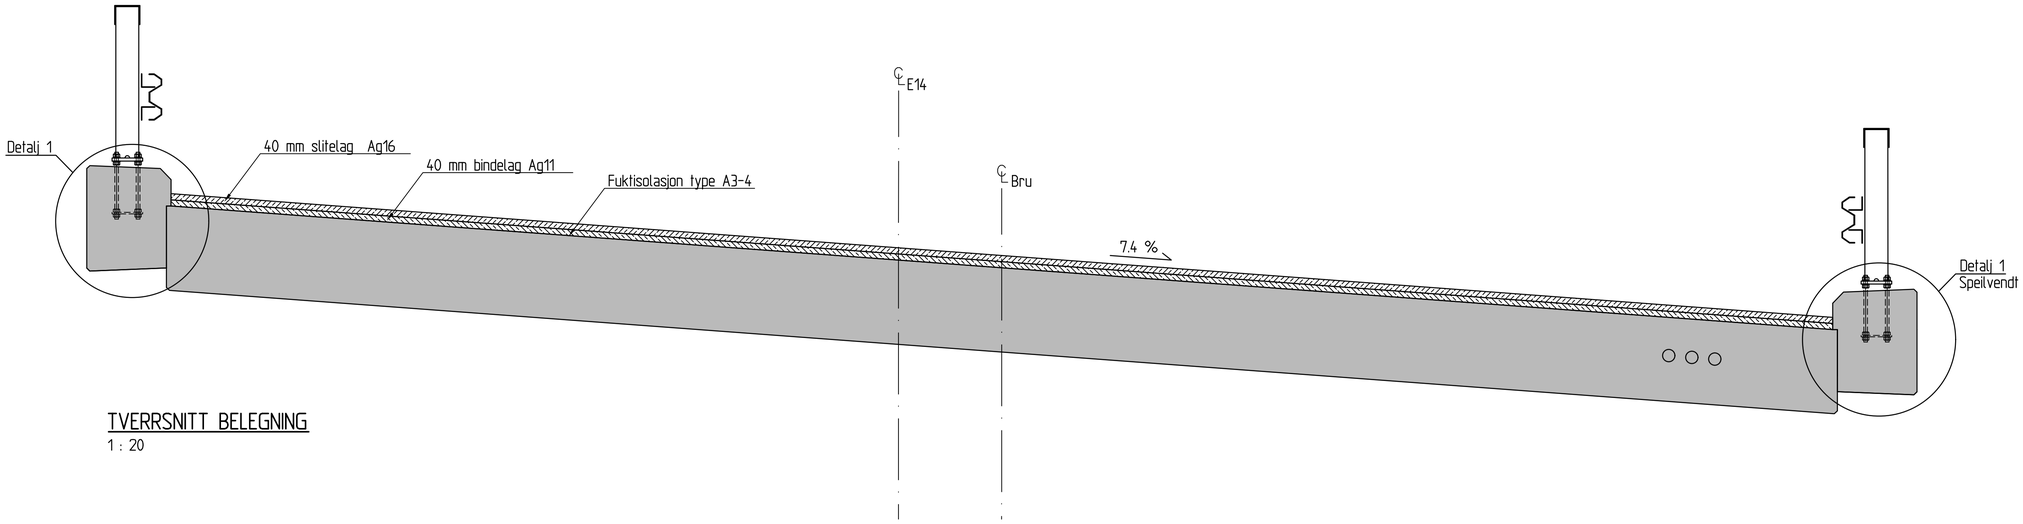

TVERRSNITT BELEGNING
1 : 20

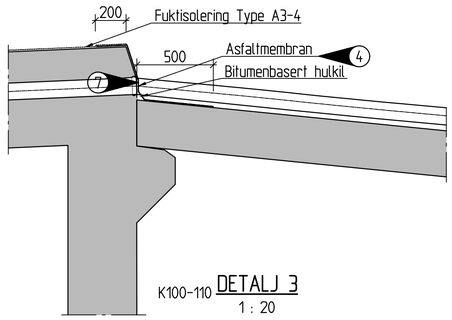

K100-110 DETALJ 3
1 : 20

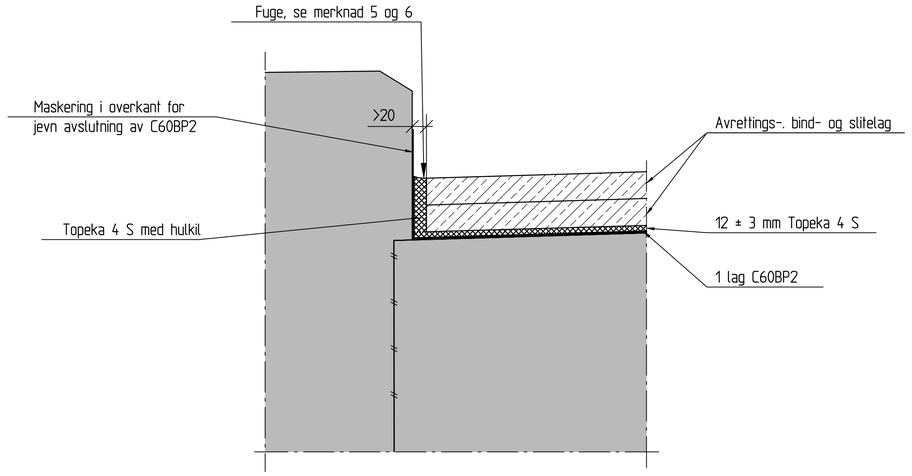

DETALJ 1
1 : 5

MERKNADER:

1. Alle hjørner avfases med 20 mm trekantlekt.
2. Belegning:
   Belegningsklasse A3-4 iht Håndbok R761 og N400.
   Asfaltslitelag og fuktisolering med Pmb- baserte materialer.
   Total belegningstykkelse 92 mm.
   Dimensjonert for belegningsvekt 3,5 kN/m².
3. Krav til materialer som beskrevet i prosess 87.134.
4. Det benyttes asfaltmembran type A3-2 med minimum tykkelse 4,5 mm.
5. Det skal forskales med egnet stålprofil eller lignende som lett lar seg fjerne etter utlegging av bind- og slitelag. Arbeidsoperasjonen kan utføres for hvert asfaltlag. Forskaling skal bygge minimum 20 mm ut fra vertikal betongflate og ligge an i overkant fuktisolering i den første arbeidsoperasjonen. Umiddelbart etter legging av det aktuelle asfaltlaget fjernes forskalingen. Hvis nødvendig varmes den opp for at den skal slippe fra underlaget. Fugen fylles deretter opp med Topeka 4S eller tilsvarende, og formes med hulkil i overkant med fall ut fra føringskant/kantdrager mot slitelaget slik at vann ledes bort.
6. Fuge skal være ren og tørr ved oppfylling.
7. Det skal benyttes mansjett mot trekkerør

HENVISNINGER:

K100-100 - Oversiktstegning

Revisjon	Revisjonen gjelder	Utarb	Kontr	Godkjent	Rev. dato
		Arkivref			

Statens vegvesen	
Tegningsdato	12.06.2026
Bestiller	Statens Vegvesen
Produsert for	Jonny Andre Skår
Produsert av	COWI
E14 S7D1, Tevla bru	
Prosjektnummer	A302288
Prosjektfasenummer	–
Arkivreferanse	25/349184
Tevlabrua	
Membran og belegning	
Målestokk A1-format	Som angitt
Byggverksnummer	50-0335
TIL TEKNISK GODKJENNING	
Koordinatsystem	EUREF89 NTM11 / NN2000

Utarbeidet av	Kontrollert av	Godkjent av	Konsulentarkiv	Tegningsnummer / revisjonsbokstav
BJGE	ENTP	MDLU	A302288	K100-450 0

Format: A1 Filsavn: C:\ADC\ACCDocs\COWI ACC EU\A302288 - D181. E14 Tevla bru\Project Files\Bruoppsplan\03 Plandata\2d modl\Tegning Layout\K-Teori\Lay K100-450 Membran og belegning.dwg Xref: t-kart 2D.dwg t-kart 2D.dwg A K100 Tevla bru.dwg FLATSHOT Plan Brugeometri Tevla bru.dwg FLATSHOT Oppriss Rekkverk Tevla bru.dwg FLATSHOT
Plot: MDLU 12.06.2026 15:25:50